

1/1000 ÖLÇEKLİ MAKSEM CADDESİ  
GÖKDERE ARASI UYGULAMA İMAR PLANI


ÖLÇEK: 1/1000

İBRAHİMPAŞA MAHALLESİ 5675 ADA 17 VE 18  
PARSELLERE İLİŞKİN  
PLAN DEĞİŞİKLİĞİ

PLAN DEĞİŞİKLİĞİ ONAMA SINIRI

OSMANGAZİ BELEDİYE MECLİSİNİN  
05.09.2018 TARİH VE 597 SAYILI  
KARARI İLE KABUL EDİLMİŞTİR.

BKVKBK KARARI ALINMADAN UYGULAMA YAPILAMAZ.

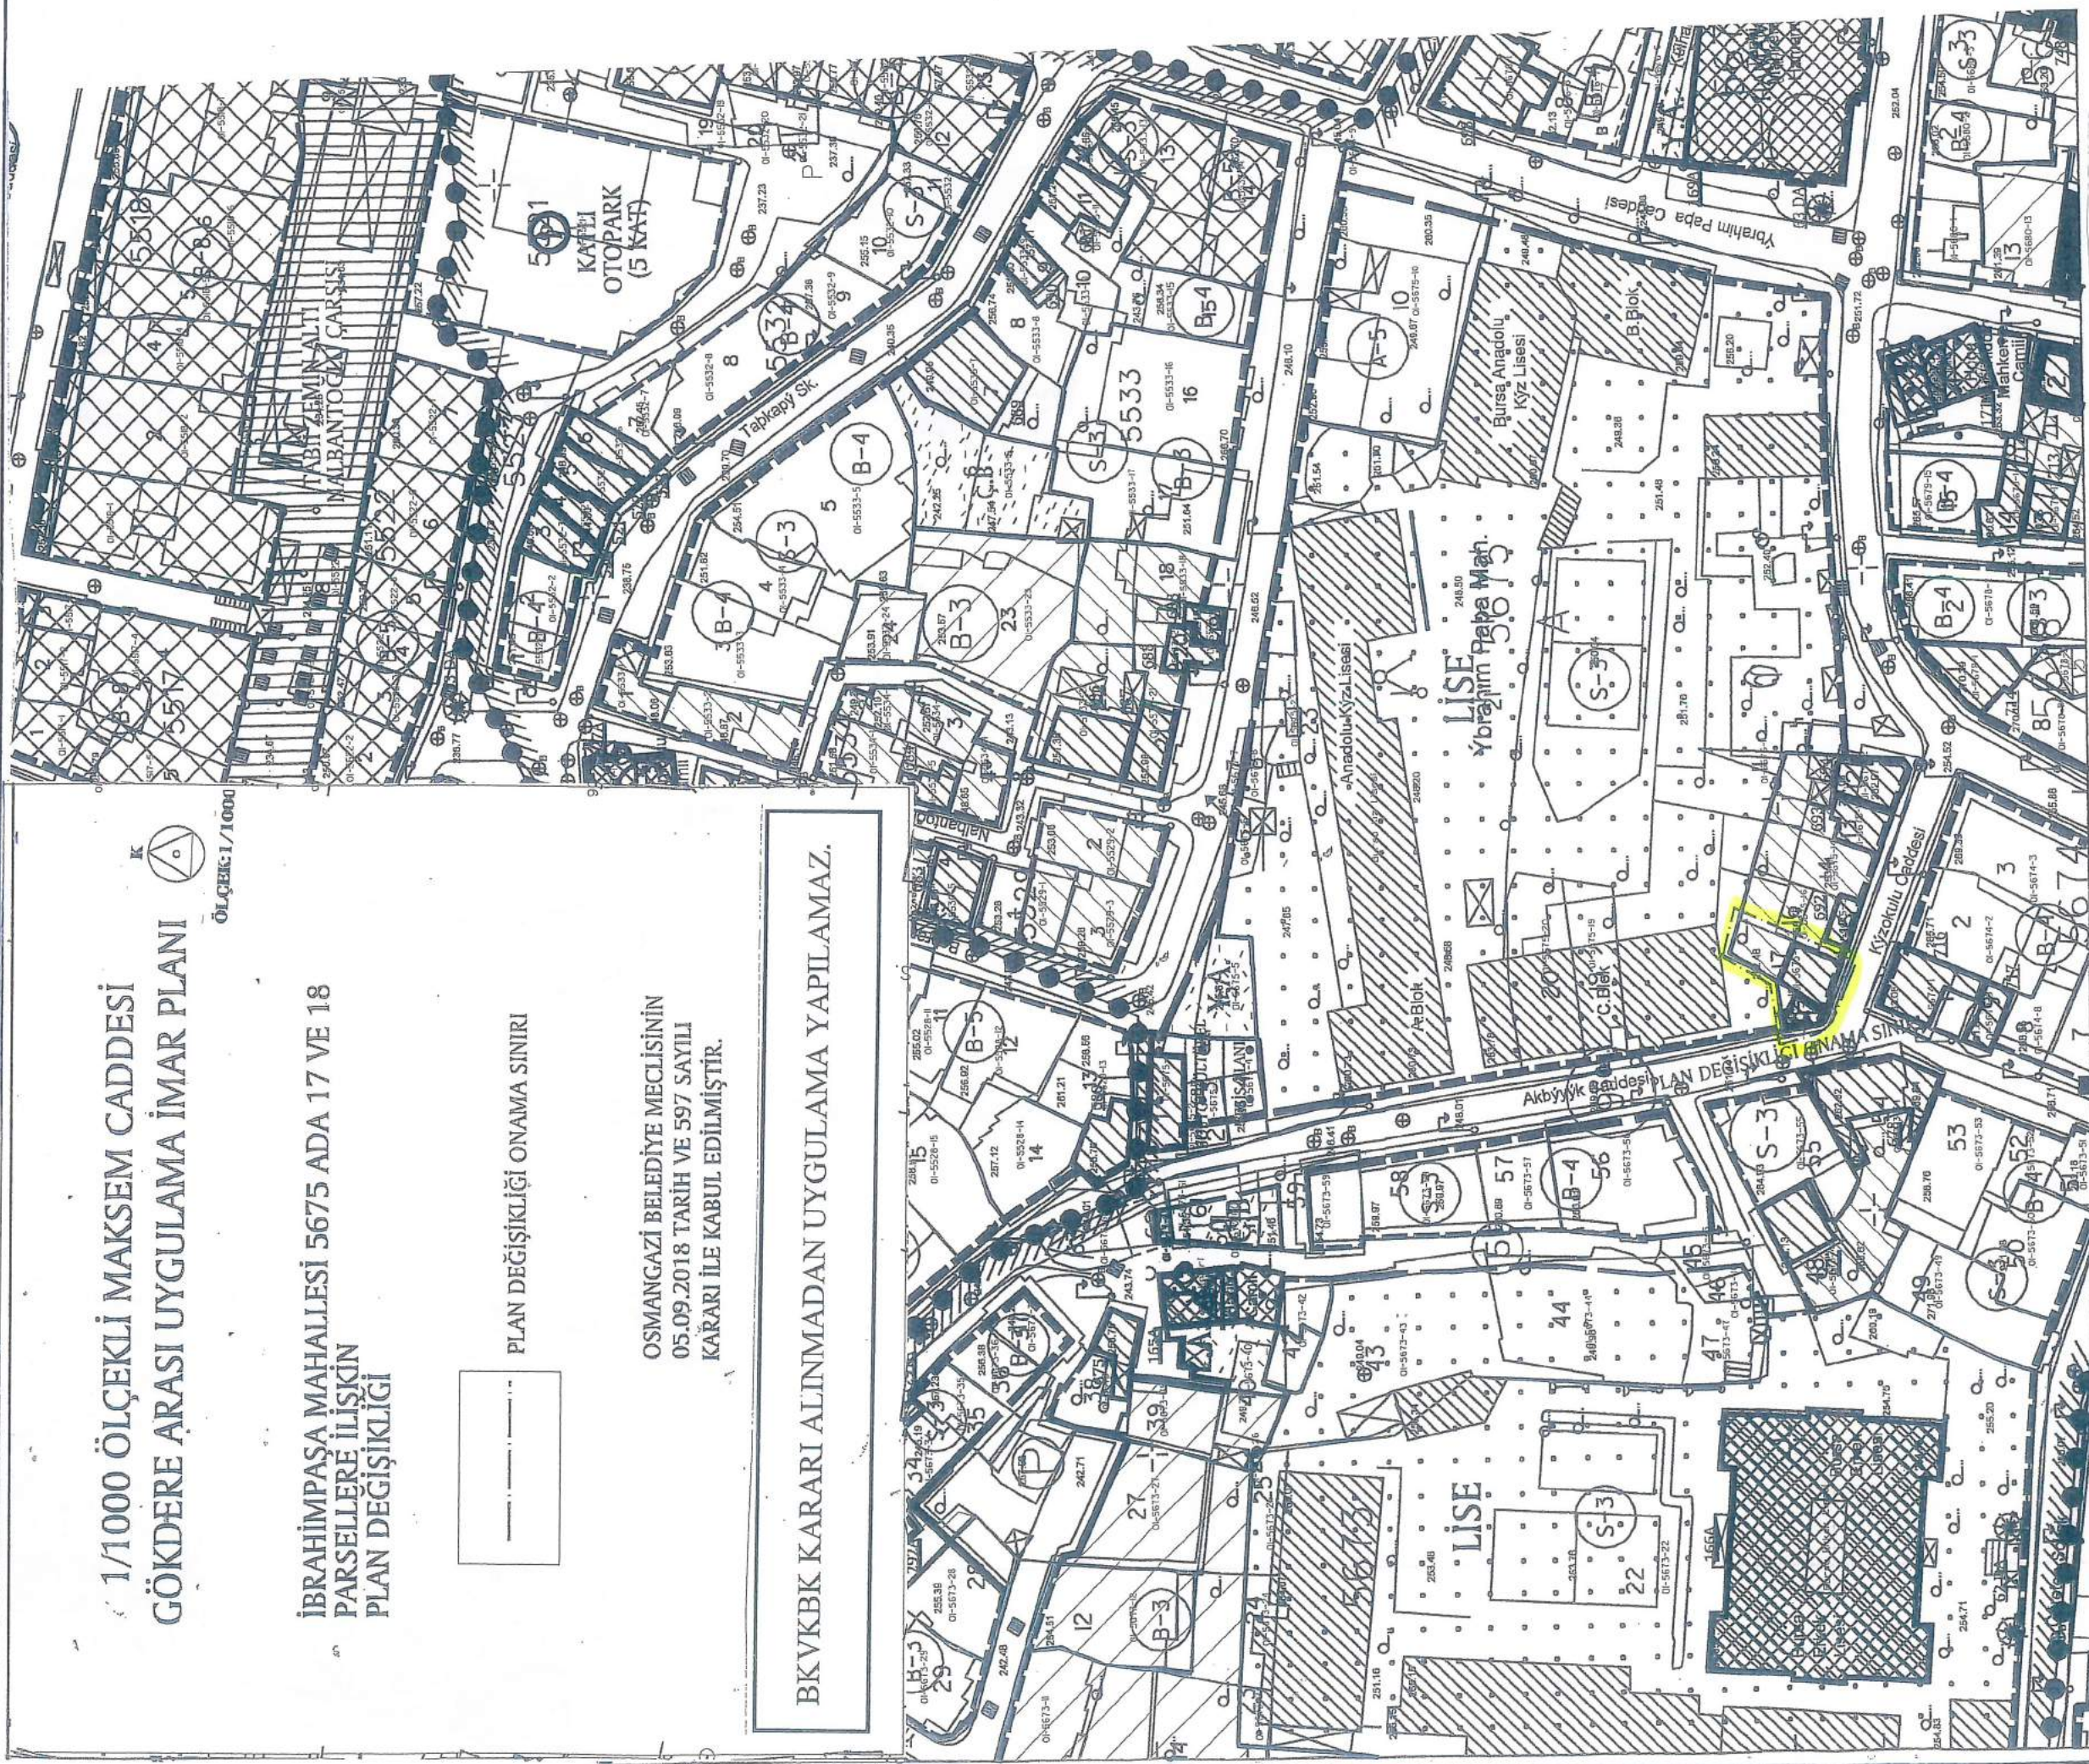

DEĞİŞİKLİĞİN ADI:

KADASTRAL PAFTA NO:

ADA NO: 5675

PARSEL NO: 17-18

OSMANGAZİ BELEDİYESİNİN 05.09.2018 GÜN VE 597 SAYILI KARARI İLE UYGUN GÖRÜLMÜŞTÜR.

BÜYÜKŞEHİR BELEDİYE MECLİSİ

ONAY TARİHİ VE NO:

UIP-2060,20

PAFTA NO

ÖLÇEK

ÇİZEN

DÜZENLEYEN

KONTROL

İSİM

ÜNVAN

İMZA

Bursa Koruma Bölge Kurulunun  
11.06.2019 gün ve ...5326 sayılı  
karar ekidir.



1/1000 ÖLÇEKLİ MAKSEM CADDESİ  
GÖKDERE ARASI UYGULAMA İMAR  
PLANI

İBRAHİMPAŞA MAHALLESİ 5675 ADA 17  
VE 18 PARSELLERE İLİŞKİN  
PLAN DEĞİŞİKLİĞİ

H22D07A3A

Dilek ALTAN TÜRKMEN  
A GRUBU KŞEHİR PLANCISI  
Dip.No: İTÜ-49-42351  
Oda No:2261

Mustafa DÜNDAR  
Belediye Başkanı

Yunus Emre MANTAŞ  
Sanat Tarihçisi

Arzu AFŞAR  
Peyzaj Mimarı

Mehmet YAMAN  
Belediye Başkanı

Katip Üye  
Burcu AKSOY

Katip Üye  
Mehmet BAYRAM

Osmangazi Belediye Meclisinin 05.09/2018  
gün ve 597 sayılı kararı ile uygun görülmüştür.

Mustafa DÜNDAR  
Belediye Başkanı



PLAN İŞLEM NUMARASI:UİP-2060,20

Büyükşehir Belediye Meclisince  
18. / 10. / 2018 gün ve  
2403...sayılı karar ile onaylanmıştır.

Bursa Koruma Bölge Kurulunun  
11.04.2019 gün ve ...8326 sayılı  
karar ekidir.

