

BURSA İLİ, OSMANGAZİ İLÇESİ, EMEK MAHALLESİ,
454 PARSELE İLİŞKİN
1/1000 ÖLÇEKLİ UYGULAMA İMAR PLANI DEĞİŞİKLİĞİ

H22-A-25-D-2-D

ÖLÇEK: 1/1000

Gülşay BOZKURT
A Grubu Şehir Plancısı
ODTÜ Dip.No:10173
Oda Sic.No:254

KENTSEL PLANLAMA
Proje Taahhüt Ticaret Ltd. Şti.
Cumhuriyet İsk. Nilüfer Hatun Cd. Selin Apt. B Blok
No:150 K:1 D:2 Nilüfer / BURSA
Tel:(0224) 243 07 74 - 220 63 59
Nilüfer V.D. 544 004 7170

Katip Üye
Hakan KÖPRÜLÜOĞULLARI

Katip Üye
Ayşegül SEYRAN

Plan İşlem Numarası
UIP- **968,50**


Osmangazi Belediye Meclisi'nin
08/05/2019 tarih ve **235** sayılı kararı
ile uygun bulunmuştur.

Meclis Başkanı
Hasan Hüseyin ERDÖNMEZ
Meclis Başkan Vekili

Bursa Büyükşehir Belediye Meclisi'nin
20.10.2019 tarih ve **376** sayılı kararı
ile onaylanmıştır.

Alınur AKTAŞ
Büyükşehir Belediye Başkanı

**DEĞİŞİKLİK EMEK
UYGUN BULUNDU**

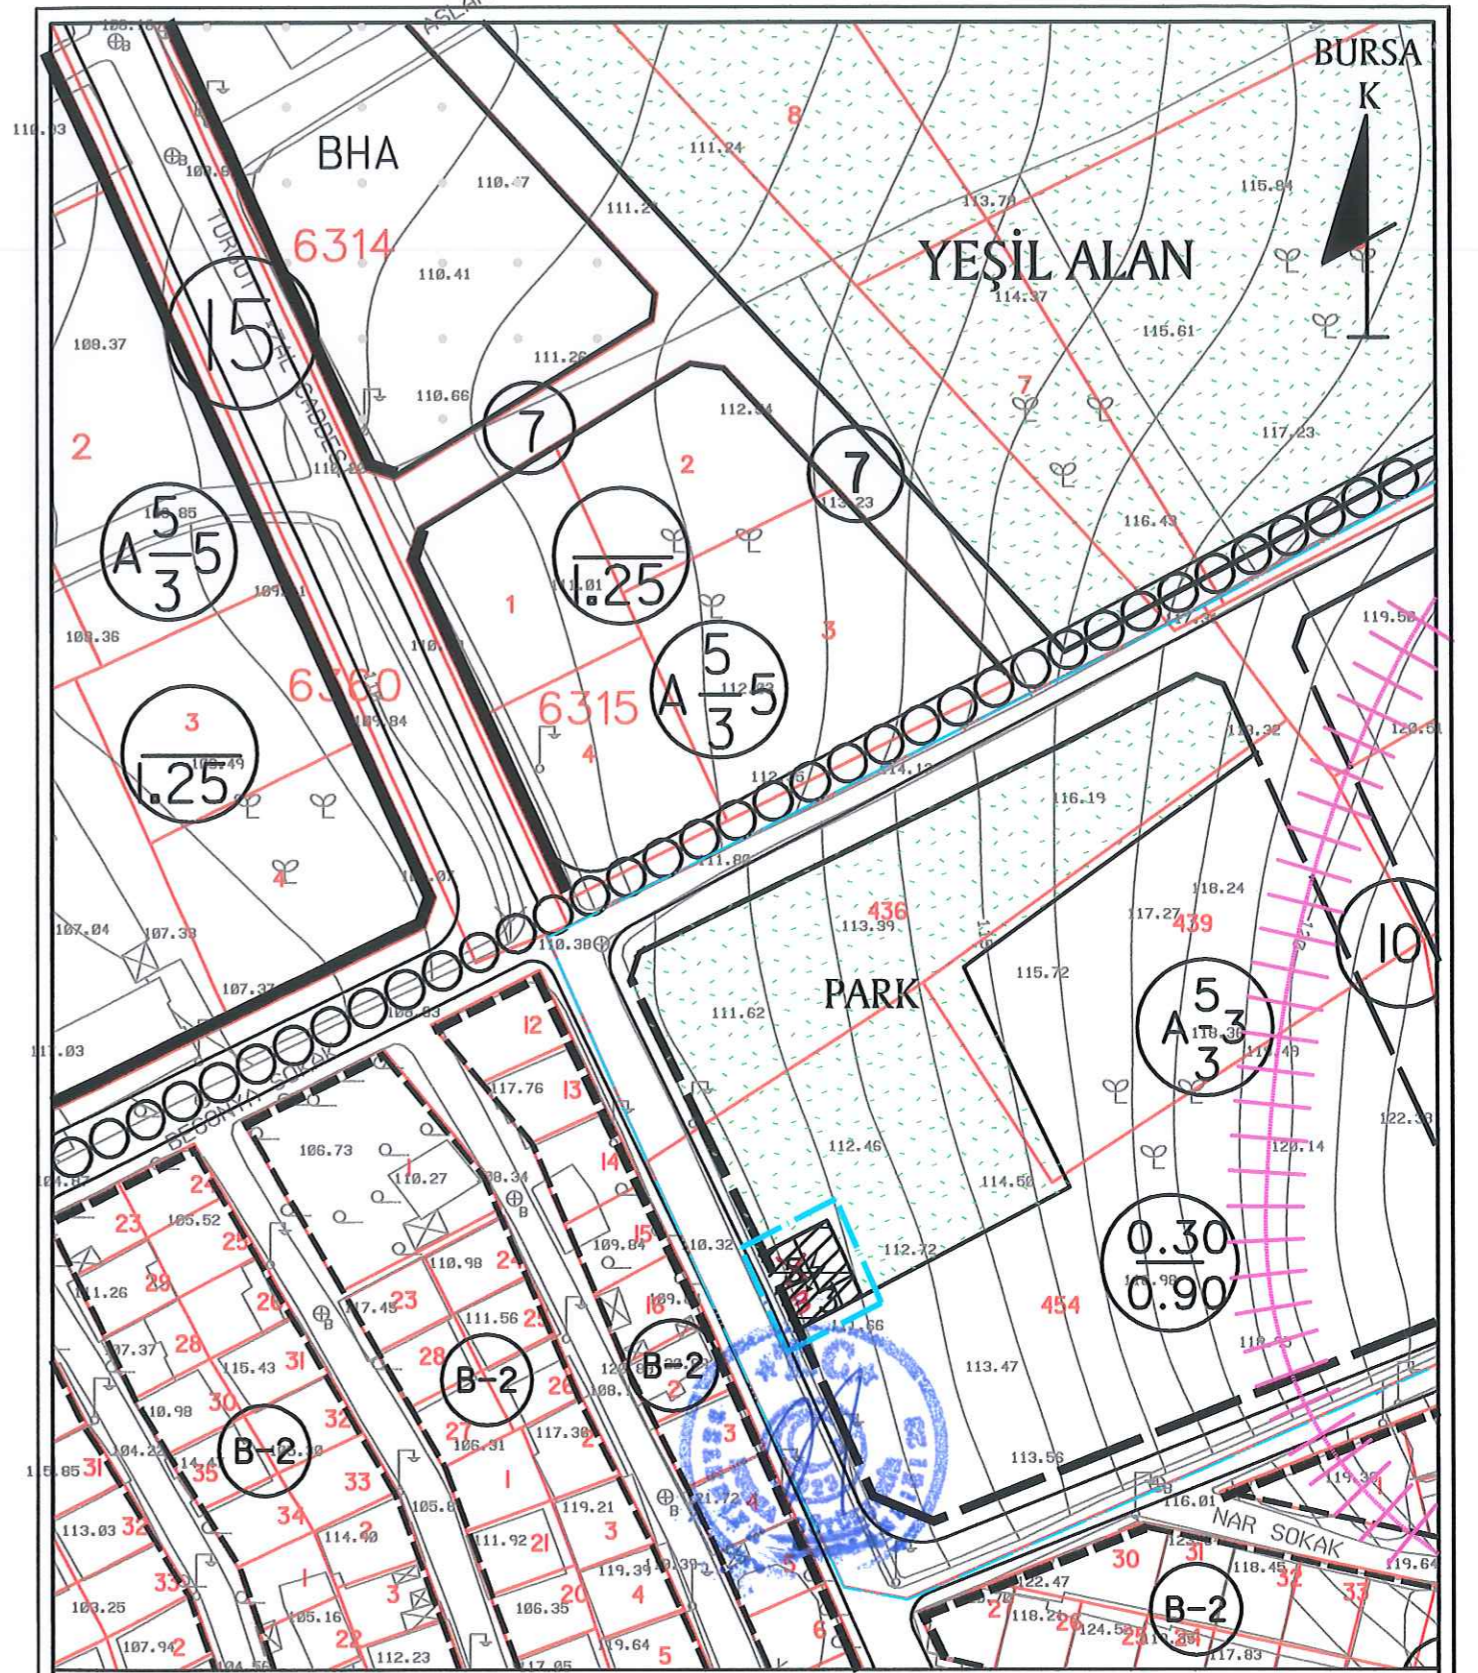

DEĞİŞİKLİĞİN ADI: 1/1000 ÖLÇEKLİ EMEK REVİZYON UYGULAMA İMAR PLANI DEĞİŞİKLİĞİ

KADASTRAL PAFTA NO:

ADA NO: --

PARSEL NO: 454

OSMANGAZİ BELEDİYE MECLİSİNİN/..... /2019 GÜN VE SAYILI KARARI İLE UYGUN GÖRÜLMÜŞTÜR.

UIP-	PAFTA NO	ÖLÇEK	İSİM	ÜNVAN	İMZA
BÜYÜKŞEHİR BELEDİYE MECLİSİ ONAY TARİHİ VE NO:	H21-B-25-D-2-D	1/1000	ÇİZEN	Gülşay BOZKURT	ŞEHİR PLANCISI
			DÜZENLEYEN	Gülşay BOZKURT	ŞEHİR PLANCISI
			KONTROL		