

BURSA İLİ, OSMANGAZİ İLÇESİ, EMEK MAHALLESİ,
478 ADA, 1 PARSELE İLİŞKİN
1/1000 ÖLÇEKLİ UYGULAMA İMAR PLANI DEĞİŞİKLİĞİ

H22-A-21-D-3-D

ÖLÇEK: 1/1000

Gülay BOZKURT
A Grubu Şehir Plancısı
ODTÜ Dip.No:10173
Oda Sic.No:254

KENTSEL PLANLAMA
Proje Taahhüt Ticaret Ltd. Şti.
Cumhuriyet Mh. Nilüfer Hatun Cd. Sulu Apt. B Blok
No:150 K:1 D:2 Nilüfer / BURSA
Tel: (0224) 243 07 74 - 230 60 88
Nilüfer v.D. 544 004 7170

Katip Üye
Ali Sait ADILOĞLU

Katip Üye
Mehmet BAYRAM

Plan İşlem Numarası
UİP-968,49


Osmangazi Belediye Meclisi'nin
06/03/2019 tarih ve 141 sayılı kararı
ile uygun bulunmuştur.

Meclis Başkanı
Ahmet KÖKEN
Meclis 1. Başkan Vekili

Bursa Büyükşehir Belediye Meclisi'nin
20.06/2019. tarih ve 356..... sayılı kararı
ile onaylanmıştır.

Alınur AKTAŞ
Büyükşehir Belediye Başkanı

DEĞİŞTİRİLEREK
UYGUN BULUNDU

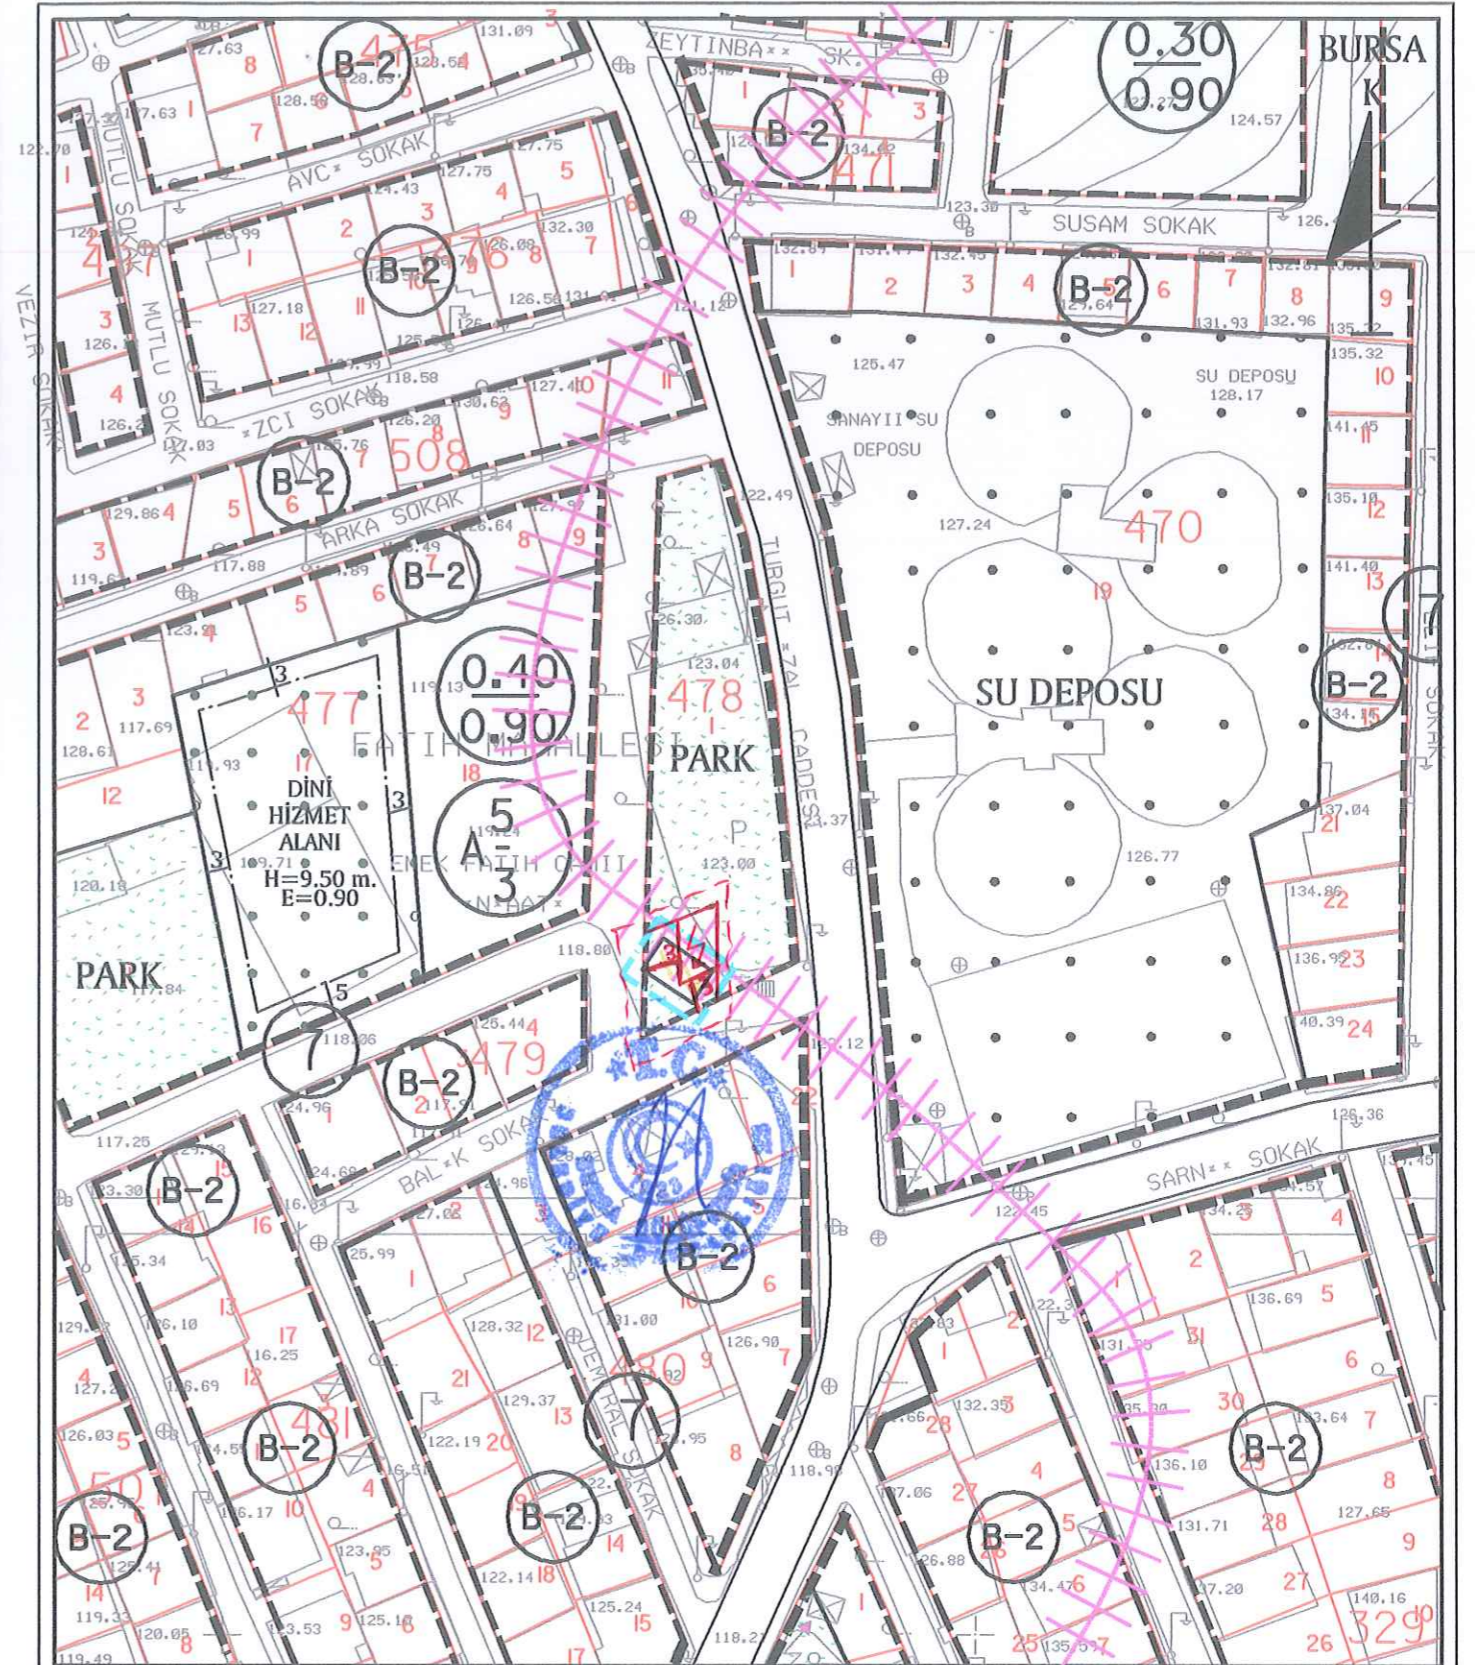

DEĞİŞİKLİĞİN ADI:	1/1000 ÖLÇEKLİ EMEK REVİZYON UYGULAMA İMAR PLANI			
ADA NO:	478	PARSEL NO:	1	
PAFTA NO	H22-A-21-D-3-D	İSİM	ÜNVAN	İMZA
ÖLÇEK	1/1000	ÇİZEN	Gülay BOZKURT	ŞEHİR PLANCISI
UIP:	968,49	DÜZENLEYEN	Gülay BOZKURT	ŞEHİR PLANCISI

OSMANGAZİ BELEDİYE MECLİSİNİN 06/03/2019 GÜN VE 141 SAYILI KARARI İLE UYGUN GÖRÜLMÜŞTÜR.

BÜYÜKŞEHİR BELEDİYE MECLİSİNİN/...../..... GÜN VE SAYILI KARARI İLE UYGUN GÖRÜLMÜŞTÜR.