


BURSA İLİ-OSMANGAZİ İLÇESİ-DEMİRTAŞ  
H22A 22C 2B PAFTA-7693 ADA-12-17-18 PARSELLER  
UYGULAMA İMAR PLANI DEĞİŞİKLİĞİ

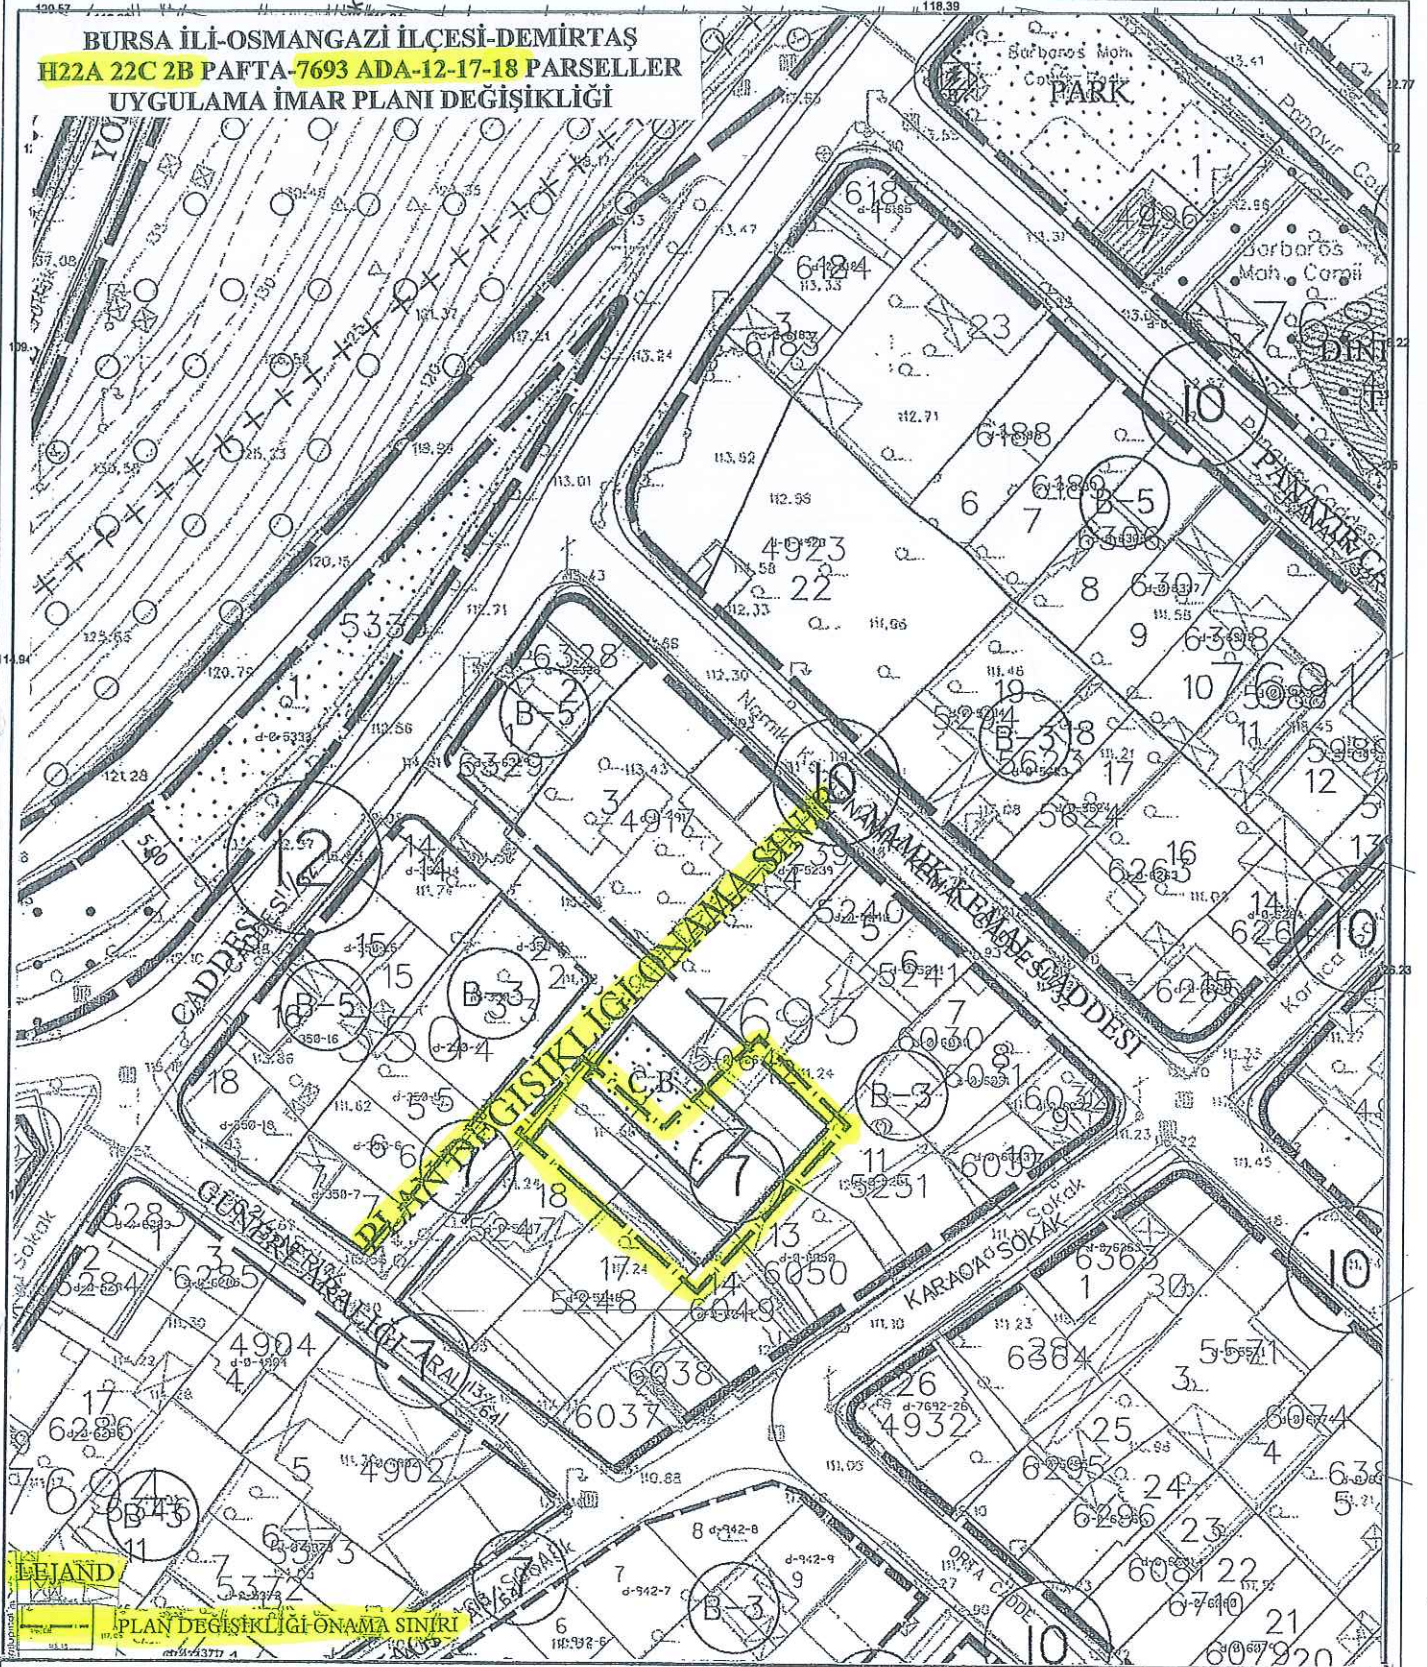

DEĞİŞİKLİĞİN ADI:

KADASTRAL PAFTA NO: H22A 22C 2B ADA NO: 7693 PARSEL NO: 12-17-18

OSMANGAZİ BELEDİYESİNİN 08.11.2017 GÜNÜNE 631 SAYILI KARARI İLE UYGUN GÖRÜLMÜŞTÜR.

BÜYÜKŞEHİR BELEDİYE MECLİSİ  
ONAY TARİHİ VE NO:

UIP-623,44

PAFTA NO	ÖLÇEK	İSİM	ÜNVAN	İMZA
		ÇİZEN		
	1/1000	DÜZENLEYEN		
		KONTROL		



**ESİN ÇUBUKÇU**  
Mimar - Planer  
Dip.No: 2085 Oda Sic.No: 16802  
Ersak Cad. Başak Han 26/24  
16010 BURSA

Katip Üye  
Ali Sait ADILOĞLU

Katip Üye  
Burcu AKSOY

Osmangazi Belediye Meclisinin...28../...11..20..17  
gün ve 631... sayılı kararı ile uygun görülmüştür.

Meclis Başkanı  
Hasan Hüseyin ERDÖNMEZ  
Belediye Başkan Vekili

PLAN İŞLEM NUMARASI:UİP- 623, 44

Büyükşehir Belediye Meclisince  
24 / 01 / 2018 gün ve  
214...sayılı karar ile onaylanmıştır.

**Alınur AKTAŞ**  
Büyükşehir Belediye Başkanı