


**YUNUSELİ 7492 VE 7493 ADA MUHTELİF PARSELLERE  
AİT 1/1000 ÖLÇEKLİ HAVAALANI KUZEYİ YUNUSELİ  
YERLEŞİM BÖLGESİ UYGULAMA İMAR PLANI  
DEĞİŞİKLİĞİ PLAN AÇIKLAMA RAPORU**

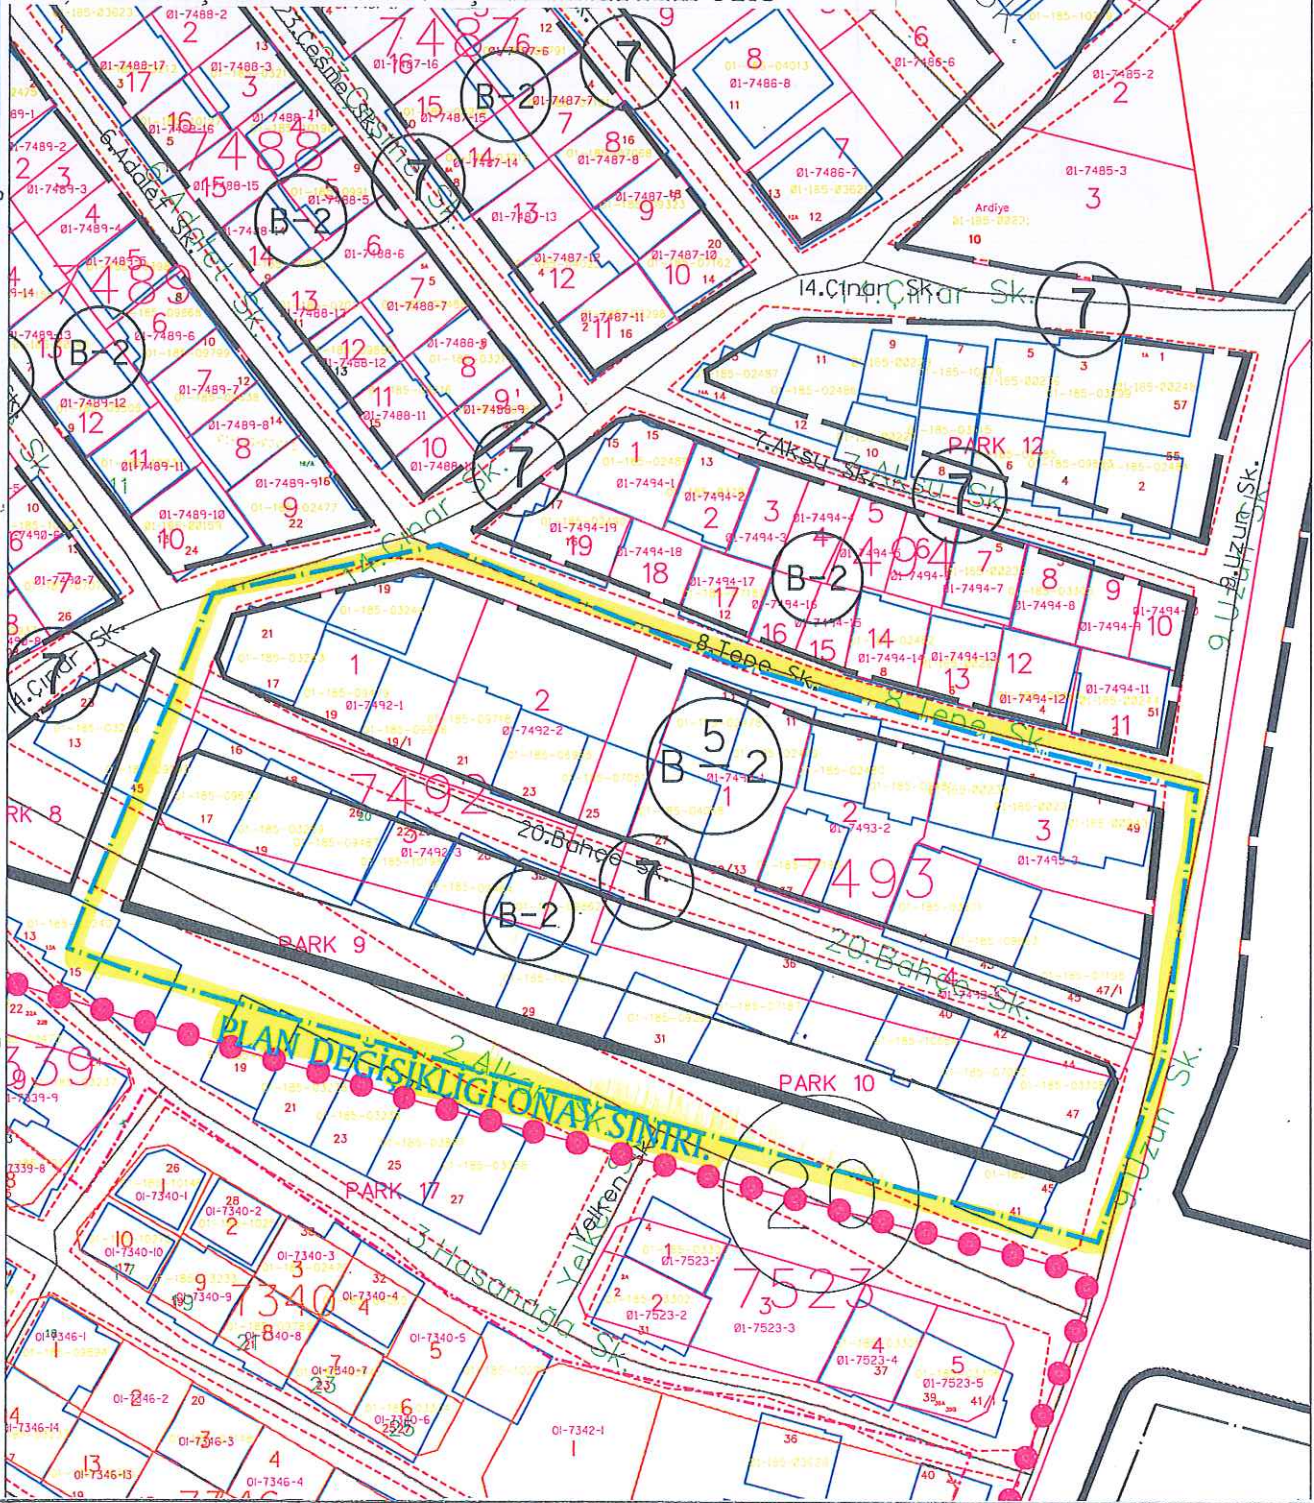

DEĞİŞİKLİĞİN ADI:

KADASTRAL PAFTA NO: **H22d-ola-101**

ADA NO: 7492 VE 7493

PARSEL NO: MUHTELİF PARSELLERİ

OSMANGAZİ BELEDİYESİNİN 08.11.2017 GÜN VE 635...SAYILI KARARI İLE UYGUN GÖRÜLMÜŞTÜR.

BÜYÜKŞEHİR BELEDİYE MECLİSİ  
ONAY TARİHİ VE NO:

**UIP-644,28**

PAFTA NO	ÖLÇEK	İSİM	ÜNVAN	İMZA
		ÇİZEN		
	1/1000	DÜZENLEYEN		
		KONTROL		

1/1000 ÖLÇEKLİ HAVAALANI KUZEYİ YUNUSELİ YERLEŞİM  
BÖLGESİ UYGULAMA İMAR PLANI  
YUNUSELİ MAH. 7942 VE 7943 ADALAR  
MUHTELİF PARSELLER  
PLAN DEĞİŞİKLİĞİ

**TURGUT YALKI**  
A GRUBU ŞEHİR PLANCISI  
Oda Sicil No: 271 5771 Tescil No: 1661007  
Dip. No: C.Ş.Ş. 1971/3901  
Çekirge Mh. Çekirge Sitesi Çukurova Apt. A Blok No. 103/3  
Tel: 0 224 234 99 75 Faks: 0 224 234 99 40 Osmangazi/BURSA

H22D01A1A

H22D01A1B

Katip Üye  
**Ali Sait ADILOĞLU**

Katip Üye  
**Burcu AKSOY**

Osmangazi Belediye Meclisinin..08./11..2017  
gün ve..635.. sayılı kararı ile uygun görülmüştür.

Meclis Başkanı  
Hasan Hüseyin ERDÖNMEZ  
Belediye Başkan Vekili

PLAN İŞLEM NUMARASI:UİP- 644,28

Büyükşehir Belediye Meclisince  
21. / 12. / 2017 gün ve  
3658...sayılı karar ile onaylanmıştır.

**Alınur AKTAŞ**  
Büyükşehir Belediye Başkanı