


BURSA

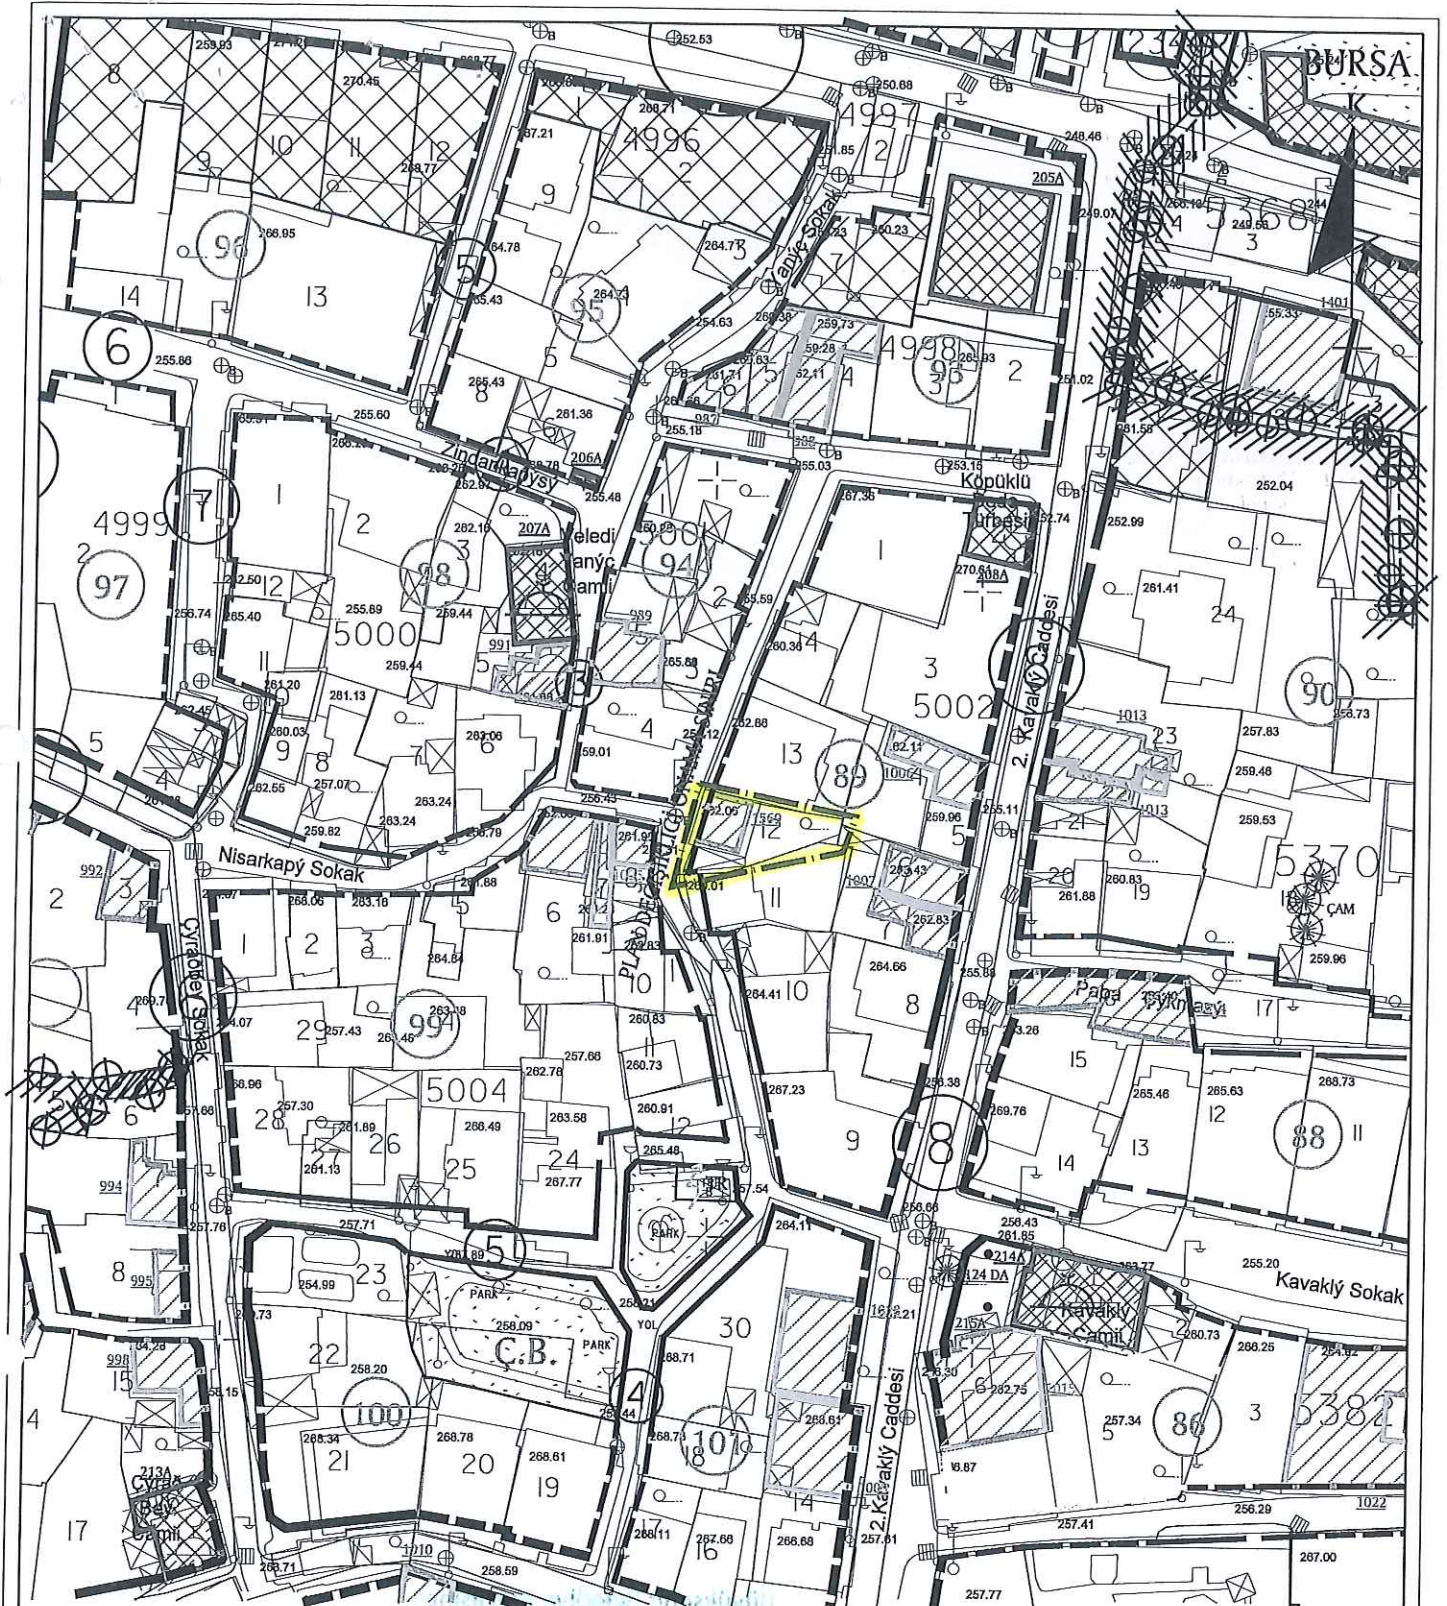

- BKKB KURULU KARARI ALINMADAN UYGULAMA YAPILAMAZ.

DEĞİŞİKLİĞİN ADI: 1/1000 ÖLÇEKLİ MURADIYE KORUMA AMAÇLI İMAR PLANI DEĞİŞİKLİĞİ

KADASTRAL PAFTA NO: H22D07A4B	ADA NO: 5002	PARSEL NO: 12
-------------------------------	--------------	---------------

OSMANGAZİ BELEDİYESİNİN 08.../03./2017 GÜN VE 171...SAYILI KARARI İLE UYGUN GÖRÜLMÜŞTÜR

BÜYÜKŞEHİR BELEDİYE MECLİSİ ONAY TARİHİ VE NO:

UİP-1504,33

PAFTA NO	ÖLÇEK	İSİM	ÜNVAN	İMZA
H22D07A4B	1/1000	ÇİZEN		
		DÜZENLEYEN		
		KONTROL		

Dilek ALTAN TÜRKMEN  
A GRUBU Y.ŞEHİR PLANCISI  
Dip.No: KTÜ469-42351  
Oda Sicil No:2261

M. İzzet YAMAN  
Görsel

Muhammet YAZAR  
Arkeolog

Mehmet AKTAZ  
M. Mimar

Katip Üye  
Ali Salt ADILOĞLU

Katip Üye  
Burcu AKSOY

Osmangazi Belediye Meclisinin 08./03/2017  
gün ve 171...sayılı kararı ile uygun görülmüştür.

Mustafa DÜNDAR  
Belediye Başkanı

PLAN İŞLEM NUMARASI:UİP-1504/33

Büyükşehir Belediye Meclisince  
29 / 06 / 2017 gün ve  
930...sayılı karar ile onaylanmıştır.

Recep ALTEPE  
Makine Mühendisi  
Büyükşehir Belediye Başkanı