

BURSA İLİ, OSMANGAZİ İLÇESİ, OVAAKÇA EĞİTİM MAHALLESİ
7110 ADA-5 NOLU PARSELE İLİŞKİN
1/1000 ÖLÇEKLİ OVAAKÇA REVİZYON UYGULAMA İMAR PLANI DEĞİŞİKLİĞİ

Dilek ALTAN TÜRKMEN
A GRUBU Y.Ş.HİT. PLANÇISI
Dip.No: İTÜ/169-42351
Oda Sicil No:2261



ÖLÇEK: 1/1000

Hakan KÖPRÜLÜOĞULLARI
Katip Üye

Ayşegül SEYRAN
Katip Üye

Plan İşlem Numarası
UİP- 608,43


Osmangazi Belediye Meclisi'nin04.12.2019..... tarih ve ...816..... sayılı kararı
ile uygun görülmüştür.

Mustafa DÜNDAR
Osmangazi Belediye Başkanı

Bursa Büyükşehir Belediye Meclisi'nin

...23./01./2020 tarih ve ...66..... sayılı kararı
ile onaylanmıştır.

Alınur AKTAŞ
Bursa Büyükşehir Belediye Başkanı

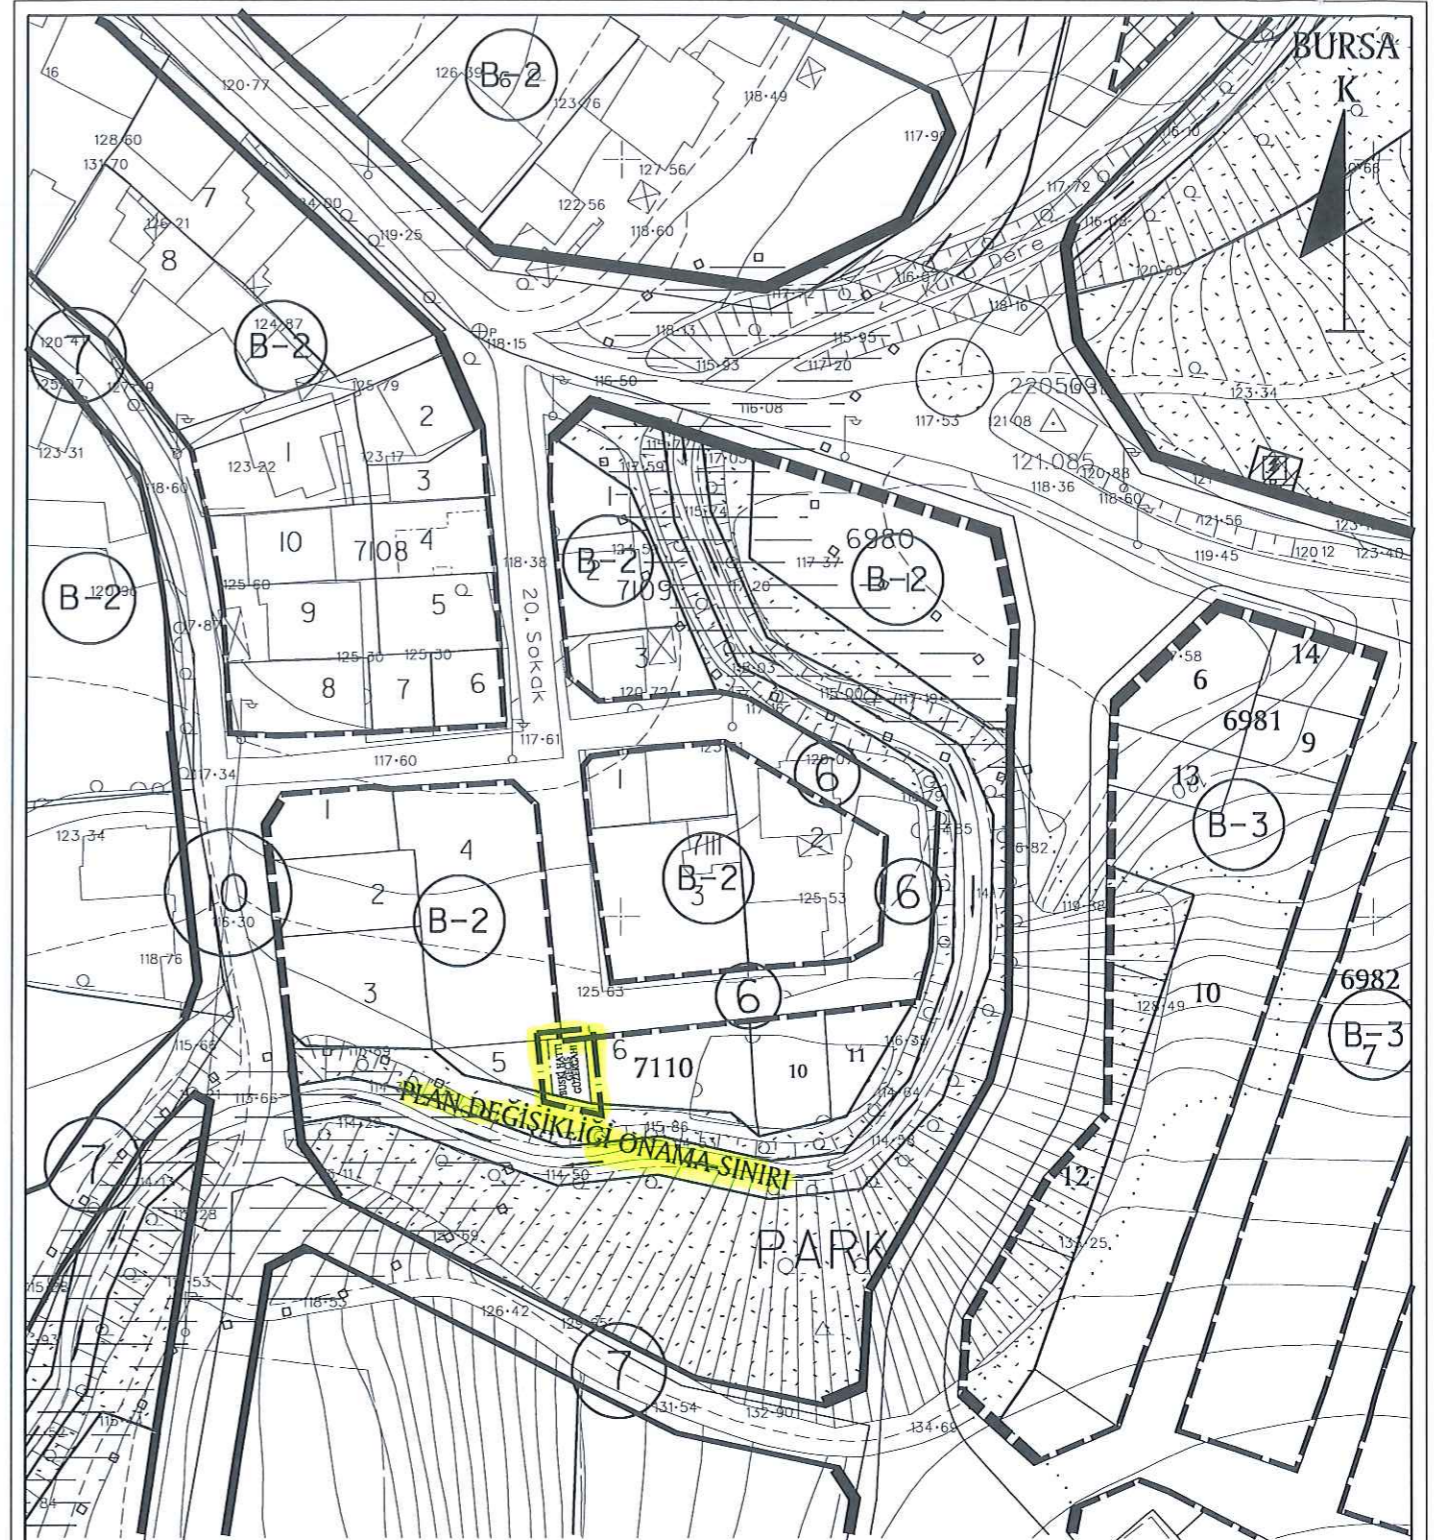

PLAN NOTU

- Buski hattı geçiş güzergahında yapı yapılamaz, bahçe olarak kullanılabilir.

DEĞİŞİKLİĞİN ADI: 1/1000 ÖLÇEKLİ OVAAKÇA REVİZYON UYGULAMA İMAR PLANI DEĞİŞİKLİĞİ

KADASTRAL PAFTA NO:

ADA NO: 7110

PARSEL NO: 5

OSMANGAZİ BELEDİYESİNİN ..04../..12../2019 GÜN VE ..816.. SAYILI KARARI İLE UYGUN GÖRÜLMÜŞTÜR.

BÜYÜKŞEHİR BELEDİYE MECLİSİ
ONAY TARİHİ VE NO:

PAFTA NO	ÖLÇEK	İSİM	ÜNVAN	İMZA
		ÇİZEN		
	1/1000	DÜZENLEYEN		
		KONTROL		