

BURSA İLİ, OSMANGAZİ İLÇESİ, REYHAN-KAYHAN HANLAR BÖLGESİ
1/1.000 ÖLÇEKLİ KORUMA AMAÇLI İMAR PLANI DEĞİŞİKLİĞİ
PLAN - KÜTLE PAFTASI


LEJAND

--- PLAN DEĞİŞİKLİĞİ SINIRI

PLAN NOTU:

1- B.K.V.K.B.K. NUN AYNEĞİN UYGUN GÖRMESİ HALİNDE
UYGULAMAYA GEÇİLECEKTİR.

K

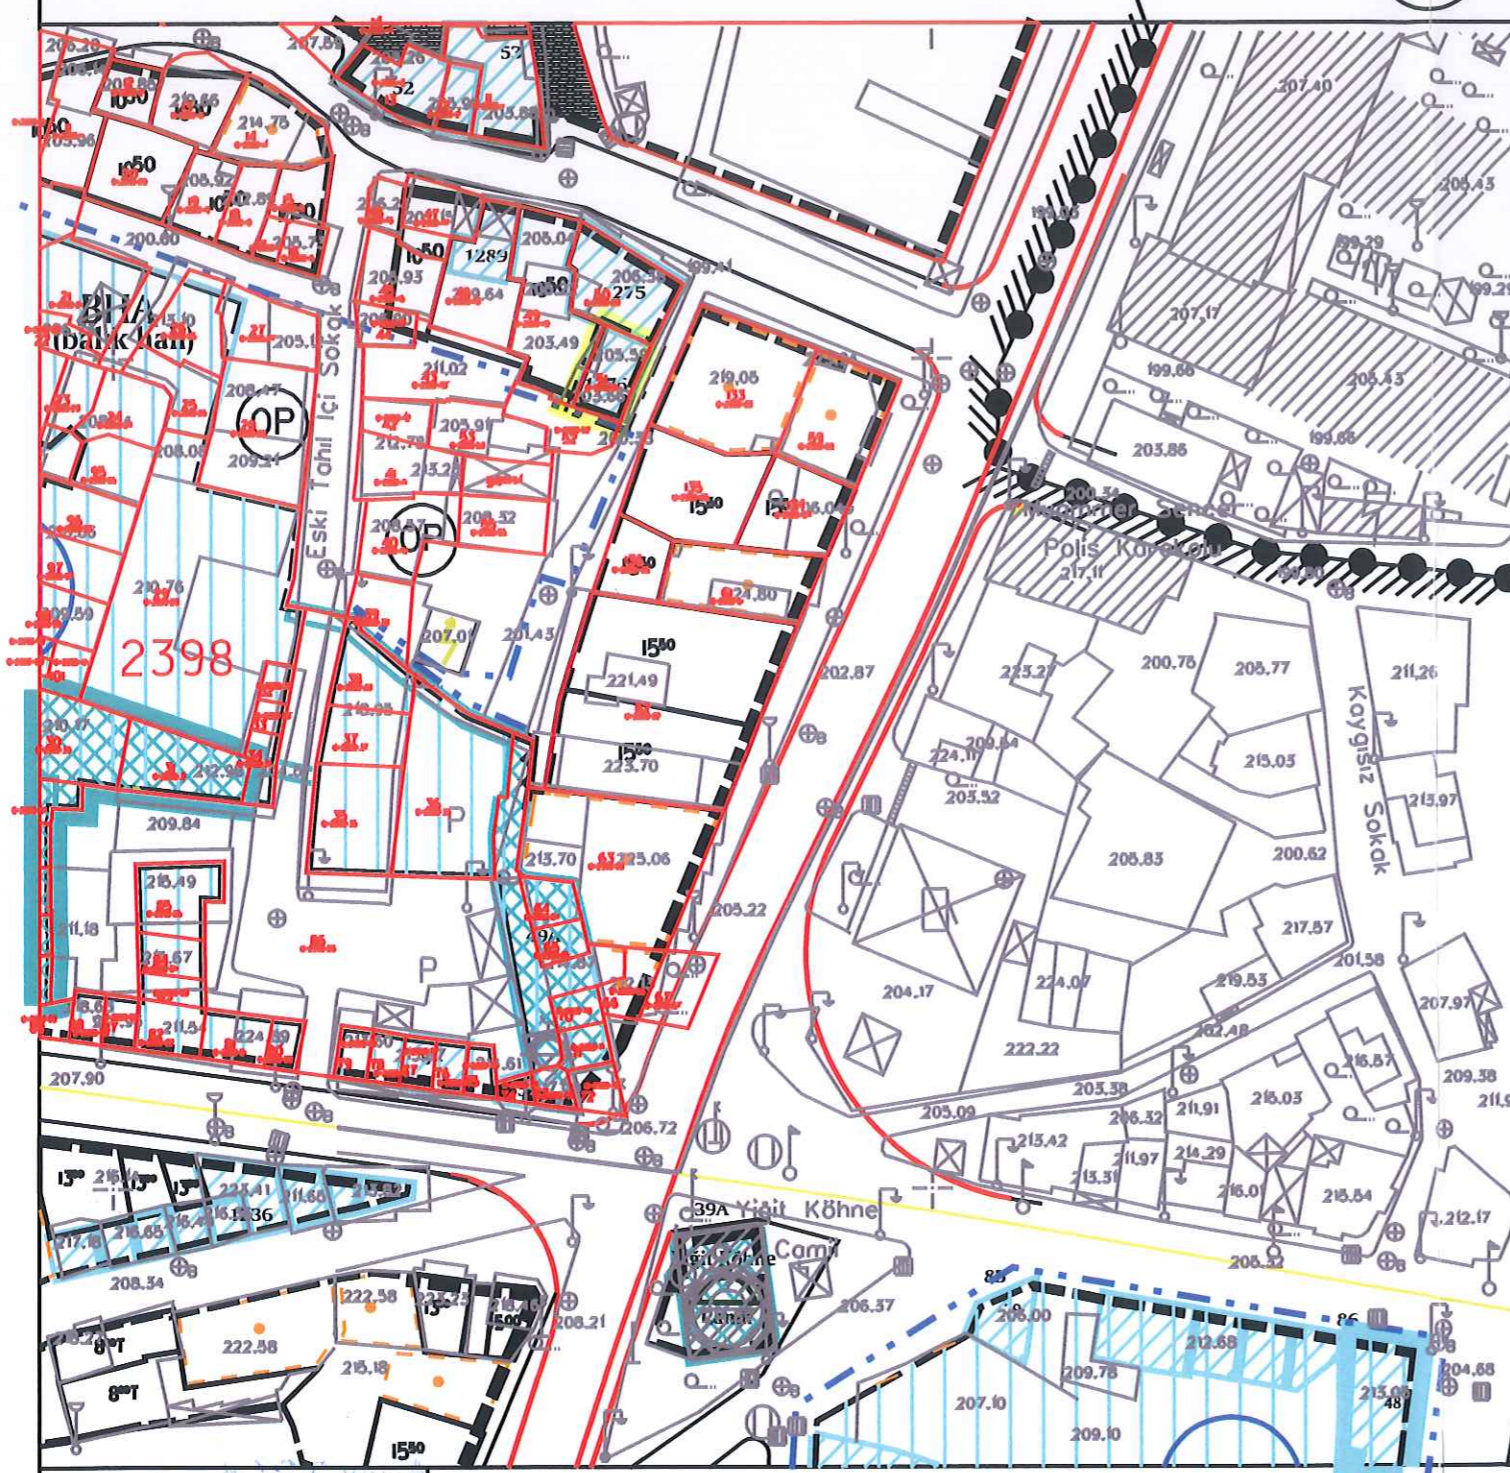

PAFTA NO

H22D07A3B

KADASTRAL NO

2398 ADA - 51 PARSEL

O.B.M.K. KARAR TARİHİ
B.Ş.B.M.K. KARAR TARİHİ

09.10.2019 Tarih ve 628 Sayılı Kararı İle Uygun Görülmüştür.

BURSA İLİ, OSMANGAZİ İLÇESİ, DEMİRTAŞPAŞA MAHALLESİ
2398 ADA 51 PARSELE İLİŞKİN
1/1000 ÖLÇEKLİ REYHAN-KAYHAN-HANLAR BÖLGESİ KORUMA AMAÇLI İMAR PLANI

İNCELENDİ

Yakup İsmail GÖKTAS
Şehir Plancısı

Hakan KOYUNLULAR
A Grubu
Şehir Plancısı
Çamlıca Mah. Erdek Sok. Kullukent 1 St.
E Blok No.7/3 Nilüfer/BURSA
ÇEKİRGE V.D. 5811145758

H22D07A3B

ÖLÇEK: 1/1000

Bursa Kültür Varlıklarını Koruma
Bölge Kurulunun
30.07.2020 gün ve 9352 sayılı
karar ekidir.

ASLI GİBİDİR

Seyfullah KILINÇ
Koruma Bölge Kurulu Mt. Yrd.

Katip Üye
Hakan KÖPRÜLÜOĞULLARI

Katip Üye
Ayşegül SEYRAN

Plan İşlem Numarası
UİP- 634,30

Osmangazi Belediye Meclisi'nin 09.10.2019 tarih ve 628 sayılı kararı
ile uygun görülmüştür.

Hasan Hüseyin ERDÖNMEZ
Belediye Başkan Vekili

Bursa Büyükşehir Belediye Meclisi'nin
21.11.2019 tarih ve 1771 sayılı kararı
ile onaylanmıştır.

Alınur AKTAŞ
Büyükşehir Belediye Başkanı