


BURSA

K

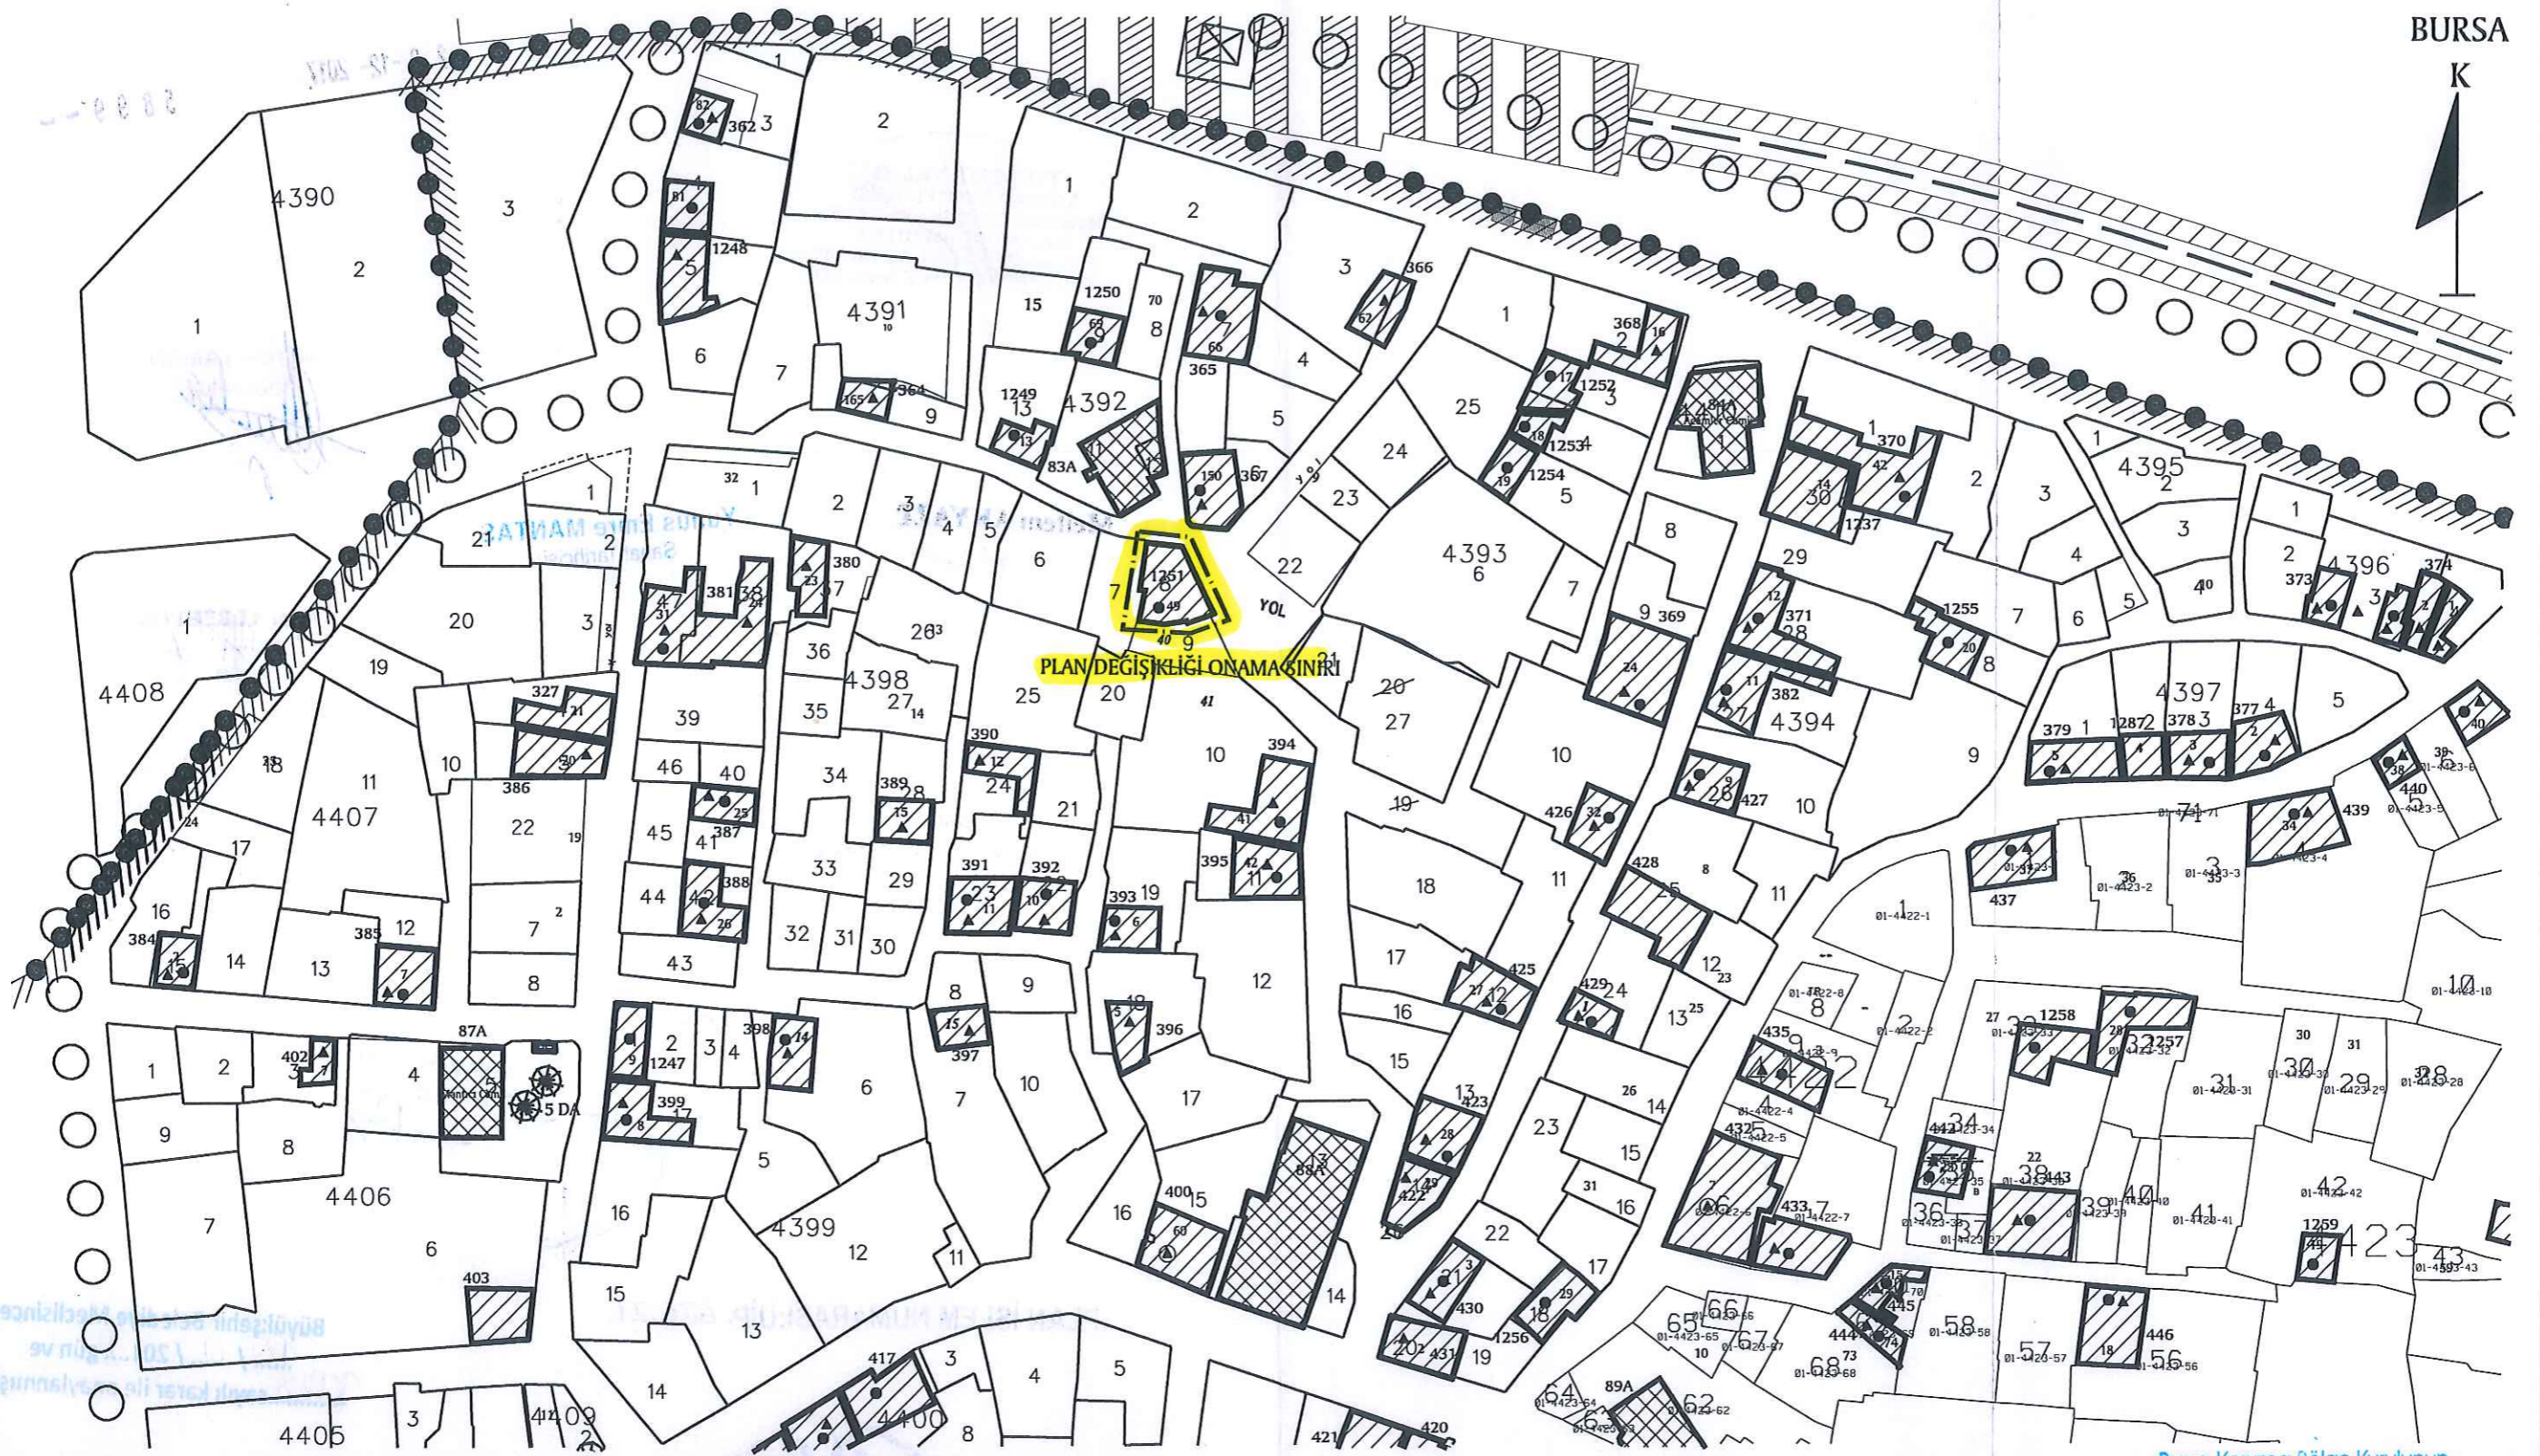

DEĞİŞİKLİĞİN ADI: 1/1000 ÖLÇEKLİ REYHAN-KAYHAN-HANLAR BÖLGESİ KORUMA AMAÇLI İMAR PLANI

KADASTRAL PAFTA NO: H22D07A2D ADA NO: 4398 PARSEL NO: 7-8-9

OSMANGAZİ BELEDİYESİNİN 04/10/2017 GÜN VE 596. SAYILI KARARI İLE UYGUN GÖRÜLMÜŞTÜR.

BÜYÜKŞEHİR BELEDİYE MECLİSİ
ONAY TARİHİ VE NO:

UİP-634,21

PAFTA NO	ÖLÇEK	İSİM	ÜNVAN	İMZA
1/1000		ÇİZEN		
		DÜZENLEYEN		
		KONTROL		

KÜLTÜR VARLIKLARI PAFTASI

BKVKBK KARARI ALINMADAN UYGULAMA YAPILAMAZ.

Bursa Koruma Bölge Kurulunun
15.02.2018...gün ve 7578...sayılı
karar ektidir.ASLI GİBİDİR
Serpil ARIK
Müdür V.

28-12-2017

5899

TURGUT YALKI
A GRUBU ŞEHİR PLANÇISI
Oda Sicil No: 271 Büro Tescil No: 1661007
Dip. No: ÇSTÜ 971/3901
Çekirge Mh. Çekirge Sk. No: 103/3 A Blok No: 103/3
Tel: 0 224 234 97 75 Tlf: 0 224 234 99 40 Osmangazi/GURSA

Merve YAMAN
Sosyoloj

Meltem AKYAZI
Z. Mimar

Yunus Emre MANTAS
Sanat Tarihçisi

Arzu KURBANLIŞ
Peşkeşçi

Katip Üye
Ali Sait ADILOĞLU

Katip Üye
Ahmet YILDIZ

Osmangazi Belediye Meclisinin 04.10.2017
gün ve 536 sayılı kararı ile uygun görülmüştür.

Mustafa DÜNDAR
Belediye Başkanı

PLAN İŞLEM NUMARASI:UİP-634,21

Büyükşehir Belediye Meclisince
16.11.2017 gün ve
3328 sayılı karar ile onaylanmıştır.

Alınur AKTAŞ
Mali Müşavir
Büyükşehir Belediye Başkanı

Büyükşehir Belediye Meclisi
17.11.2017 gün ve 3328 sayılı
kararıyla

