
PARSELASYON HARİTASI

	BURSA
İLÇESİ	OSMANGAZİ
MAH/KÖY	AKSUNGUR
ADA/PARSEL	10091/315-316-317-318 327-328-329-330-331-335-336 343-344-345-351-352-359

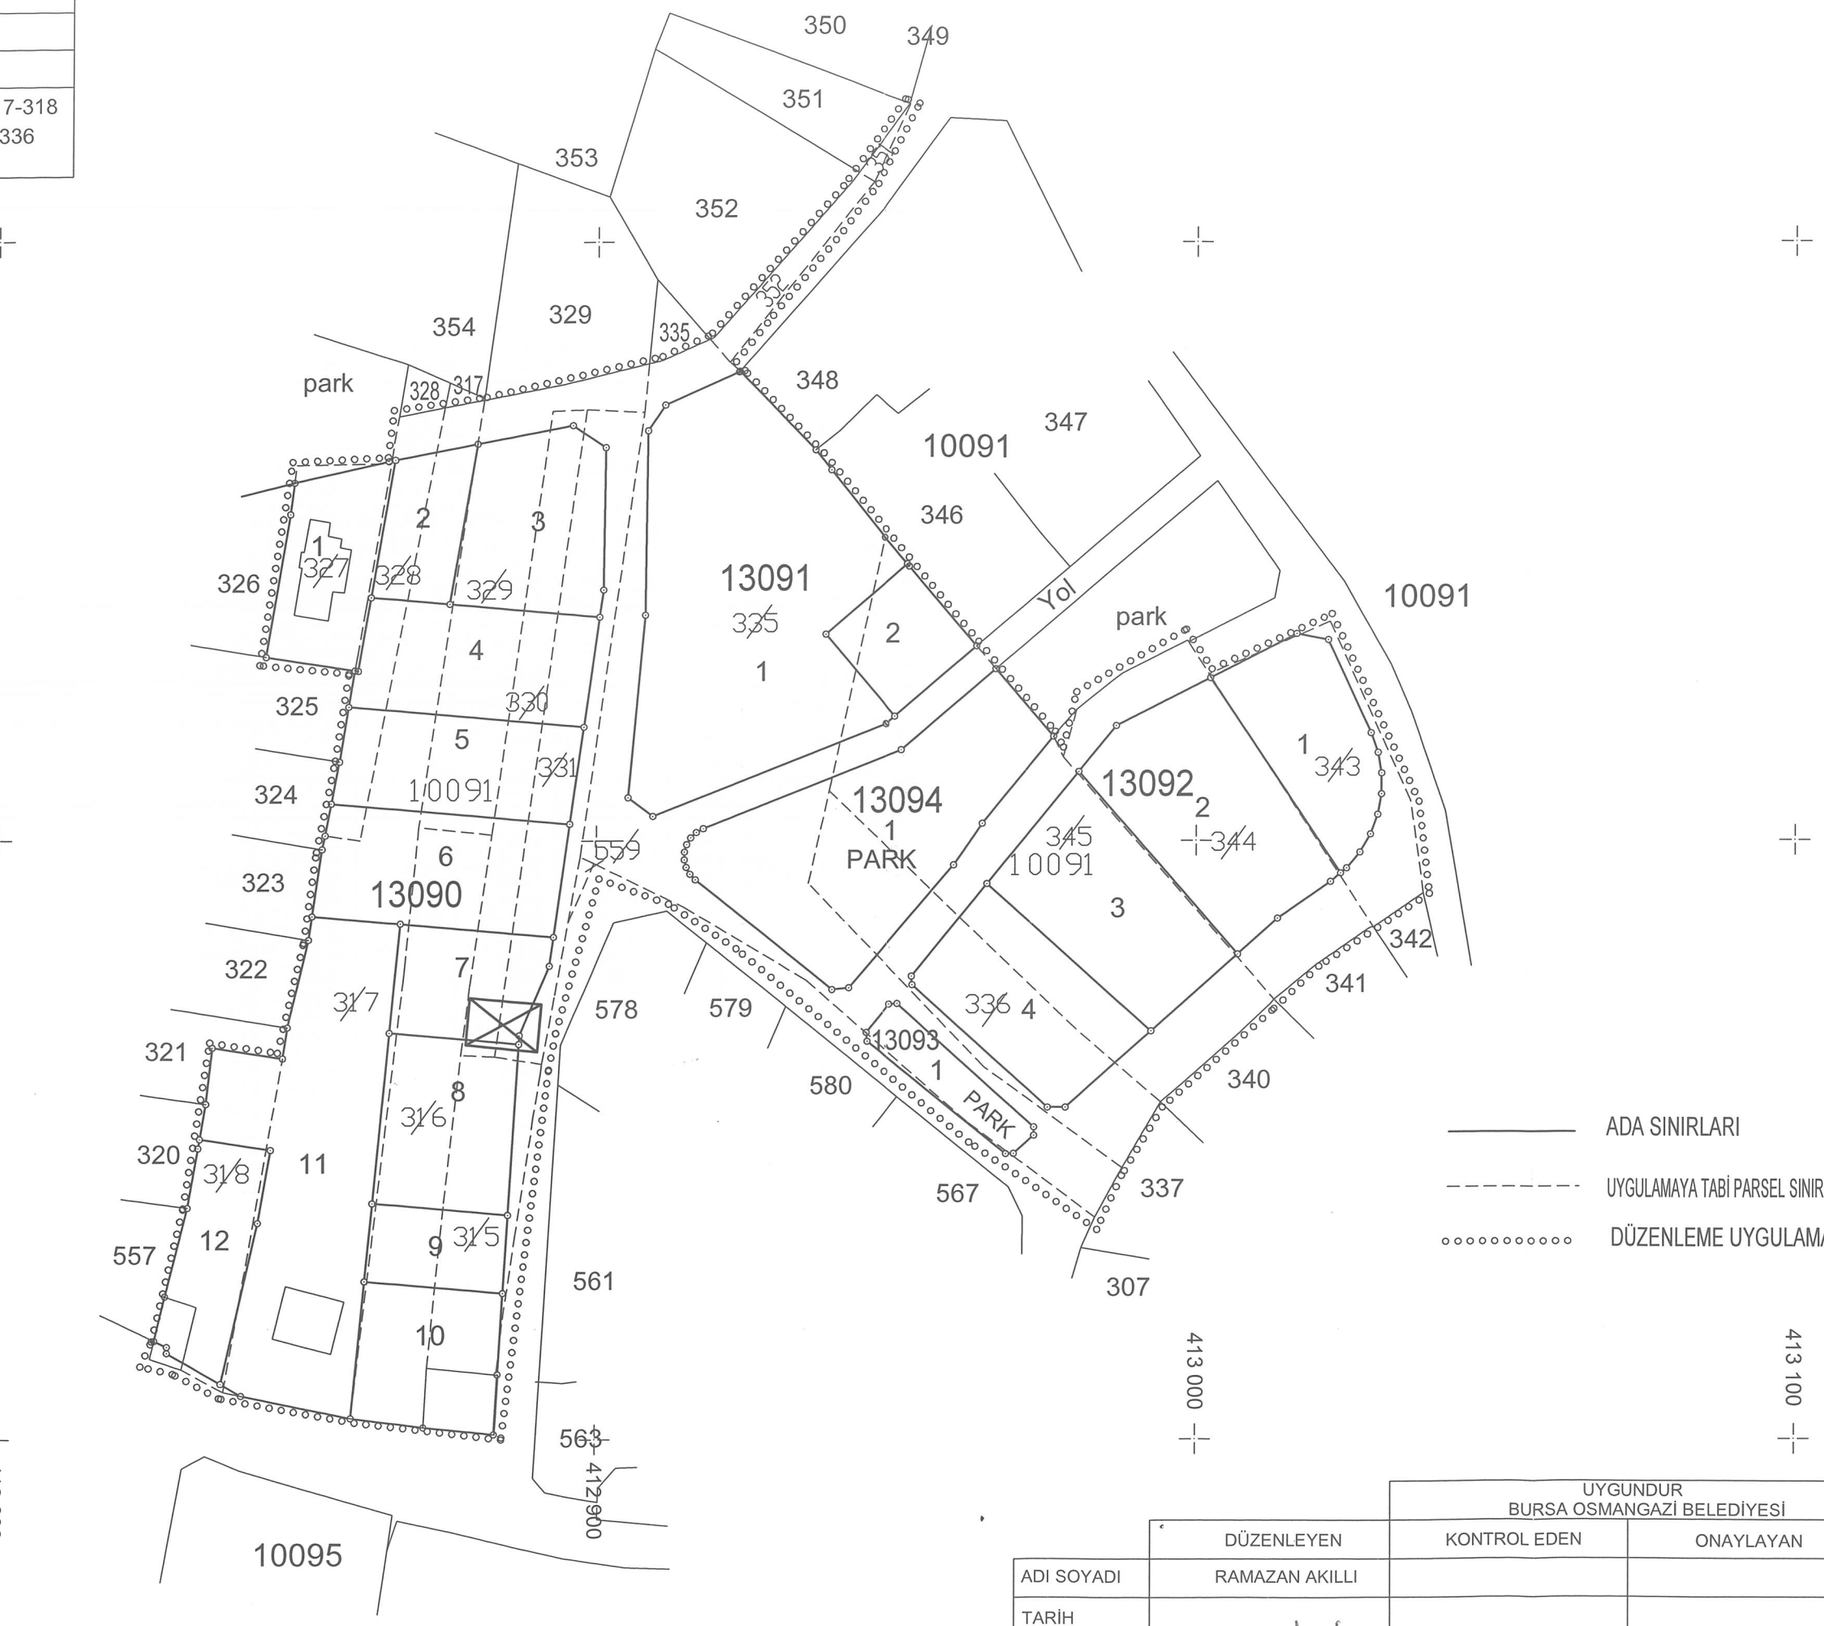

ADA SINIRLARI

UYGULAMAYA TABİ PARSEL SINIRLARI

DÜZENLEME UYGULAMA SINIRI

	UYGUNDUR BURSA OSMANGAZİ BELEDİYESİ		KONTROL EDİLMİŞTİR BURSA KADASTRO MÜDÜRLÜĞÜ
	DÜZENLEYEN	KONTROL EDEN	ONAYLAYAN	
ADI SOYADI	RAMAZAN AKILLI			
TARİH				
İMZA				

T.C.
OSMANGAZİ BELEDİYESİ
ENCÜMEN KARARI
BURSA

SAYI : 1797 **ÖZETİ : 18 nci Madde Uygulaması**

ENCÜMEN BAŞKANI : ERKAN AYDIN Belediye Başkanı ,
ENCÜMEN ÜYELERİ : Meclis Üyesi HALİL AKTAŞ, Meclis Üyesi KEMAL GÜZELVARDAR, Meclis Üyesi ELİFNUR YAMAK KIYICI, Mali Hiz.Md.V. TURAL HABİPOĞLU, Kentsel Tasarım Md.V. DİLEK ALTAN TÜRKMEN, Hukuk İş.Md.V. ESRA TÜLÜCE,

KENTSEL TASARIM MÜDÜRLÜĞÜ 'nun 14.07.2026 gün ve 466476 sayılı yazısı Başkanlık Makamından 16.07.2026 günü Encümen' imize havale edilmesi üzerine evrak okunarak yapılan müzakeresi sonucunda :

İlgi : 21.04.2026 tarih 51949 sayılı dilekçe

İlgi dilekçe ile Aksungur Mahallesi 10091 ada 315, 316, 317, 318, 327, 328, 329, 330, 331, 335, 336, 343, 344, 345, 351, 352 ve 559 parselleri kapsayan alanda hazırlanarak ekte sunulan imar uygulaması evrakının 3194 sayılı yasanın 18. Maddesine istinaden onaylanması için gerekli encümen kararının alınması talep edilmektedir.

Söz konusu bölge 1/1000 ölçekli Aksungur Köy Uygulama İmar Planı kapsamında kalmaktadır. Arsa ve Arazi Düzenlemeleri Hakkında Yönetmelik'te "düzenleme sahalarının tespiti esasları" başlıklı 9. Maddesinde "(4) Kamunun mülkiyeti ile Kamu Malî Yönetimi ve Kontrol Kanununda belirtilen merkezi yönetim kapsamındaki kamu idareleri yetkisi içindeki kamu yatırımlarının bulunduğu alanlar hariç olmak üzere, belirlenen düzenleme sahası bir müstakil imar adasından daha küçük olamaz. (5) Ancak, imar adasının bir kısmının imar mevzuatına uygun bir şekilde teşekkül etmiş olması nedeniyle, yeniden düzenlemesine ihtiyaç bulunmaması halinde adanın geri kalan kadastro parselleri müstakil bir imar düzenlenmesine konu teşkil edebilir" denilmekte, "düzenleme sınırının geçirilmesi" başlıklı 10. Maddesinde de "b) Yola cephesi olmayan parsel oluşturmamak kaydıyla iskân sahası içindeki yolardan geçirileceği" belirtilmektedir.

Bu kapsamda yapılan incelemede; düzenlenmesi istenilen alanın batısında bulunan (10091 ada 320, 321,322, 323, 324, 325, 326, 327, 557 parsel sayılı) taşınmazların 2001 yılında yapılan imar uygulaması ile, kuzey doğusunda bitişik (10091 ada 346, 347, 348 parsel sayılı) taşınmazların ise 2009 yılında yapılan imar uygulamaları ile imar parseli olarak oluştuğu, daha sonra 327 parselin olduğu kısımda yol hattının değiştiği tespit edilmiş, ekli proje uygulama sınır krokisinde gösterilen düzenleme sınırının yukarıda belirtilen mevzuat hükümlerine uygun olarak geçirildiği anlaşılmıştır. Bu doğrultuda düzenleme sınırları daha önce 29.07.2025 tarih 1736 sayılı encümen kararı ile onaylanmıştır.

Bu durumda; imar planı ve notlarına uygun olarak Aksungur Mahallesi 10091 ada 315, 316, 317, 318, 327, 328, 329, 330, 331, 335, 336, 343, 344, 345, 351, 352 ve 559 parselleri kapsayan alanda hazırlanan ve ekte sunulan düzenleme harita ve hesap cetvellerinin 3194 sayılı yasanın 18'nci maddesine istinaden onaylanması talebi hakkında gerekli kararın alınması talep edilmiştir.

Yapılan inceleme neticesinde; Aksungur Mahallesi 10091 ada 315, 316, 317, 318, 327, 328, 329, 330, 331, 335, 336, 343, 344, 345, 351, 352 ve 559 sayılı parsellerde imar planı ve notlarına uygun düzgün imar parsellerinin oluşturulabilmesi için 29.07.2025 tarih 1736 sayılı Encümen Kararı ile uygun görülmüş olup; hazırlanan düzenleme harita ve hesap cetvellerinin 3194 sayılı yasanın 18. Maddesine istinaden tasdikine 16.07.2026 tarihli toplantıda mevcudun oy birliği ile karar verildi.

BAŞKAN	ÜYE	ÜYE	ÜYE
ERKAN AYDIN	HALİL AKTAŞ	KEMAL GÜZELVARDAR	ELİFNUR YAMAK KIYICI
			Avukat
Belediye Başkanı	Meclis Üyesi	Meclis Üyesi	Meclis Üyesi

ÜYE	ÜYE	ÜYE
TURAL HABİPOĞLU	DİLEK ALTAN TÜRKMEN	ESRA TÜLÜCE
	Şehir Plancısı	Avukat
Mali Hiz.Md.V.	Kentsel Tasarım Md.V.	Hukuk İş.Md.V.

DOPO HESABI

Toplam Tahsis	=	13454.84				
Toplam İmar Ada Alanı	=	13454.84				
Toplam Ortak Katılım Alanı	=	0.00				
Toplam Düzenlemeye Giren (Dopal)	=	18257.50				
Toplam Düzenlemeye Giren (Dopalma)	=	525.33				
Toplam Kamulaştırılan Alan	=	0.00				
Toplam Bağışlanan Alan	=	0.00				
Toplam Kadastro Parsel Alanı	=	21189.69				
Toplam Pay	=	21189.69				
Ortak Katılım Oranı	=	0.0000000				
Düzenleme Ortaklık Payı Oranı (DOPO)	=	0.2918247				
DOPO(OKO ile birlikte)	=	0.2918247				
Düzenleme Ortaklık Payı Hesabı						
Kamuya Ayrılan Alan	=	18782.83	-	13454.84	=	5327.99
Düzenleme Ortaklık Payı	=	5327.99	/	18257.50	=	0.2918247

İLİ :BURSA
İLÇESİ :OSMANGAZİ
KÖY/MAH. :AKSUNGUR
T.C. OSMANGAZİ BELEDİYESİ NOLU UYGULAMASAHASI

ÖZET CETVELİ

KADASTRO									İMAR	
Ada/Par	Alan	Kamu.	Y.Terk	D.Girmeyen	Dopal	Dopalma	Dop	İ.Tahsis	AdaNo	Alan
10091/315	779.00	-	-	-	779.00	-	227.33	551.67	13090	7720.87
10091/316	1135.12	-	-	-	1135.12	-	331.26	803.86	13091	2570.02
10091/317	2380.76	-	-	13.89	2366.87	-	690.71	1676.16	13092	3163.95
10091/318	643.06	-	-	-	643.06	-	187.66	455.40		
10091/327	511.78	-	-	-	0.00	511.78	0.00	511.78		
10091/328	515.55	-	-	48.43	467.12	-	136.32	330.80		
10091/329	1767.16	-	-	794.72	972.44	-	283.78	688.66		
10091/330	618.69	-	-	-	618.69	-	180.55	438.14		
10091/331	1014.55	-	-	-	1014.55	-	296.07	718.48		
10091/335	4154.19	-	-	69.42	4084.77	-	1192.03	2892.74		
10091/336	1035.13	-	-	-	1035.13	-	302.08	733.05		
10091/343	854.21	-	-	-	854.21	-	249.28	604.93		
10091/344	1404.94	-	-	-	1404.94	-	410.00	994.94		
10091/345	2715.97	-	-	-	2715.97	-	792.59	1923.38		
10091/351	446.30	-	-	423.60	22.70	-	6.62	16.08		
10091/352	1199.73	-	-	1056.80	142.93	-	41.71	101.22		
10091/559	13.55	-	-	-	-	13.55	0.00	13.55		

KADASTRO TOPLAMLARI								İMAR
Toplam Pay	Toplam Alan	Top Kamu	Toplam Y.Terk	Toplam D.Girmeyen	Toplam Dopal	Top. Düz. Giren Dopalma	Dop	Toplam Tahsis	Toplam Alan
21189.69	21189.69	0.00	-	2406.86	18257.50	525.33	5327.99	13454.84	13454.84

Düzenleme Ortaklık Payı Hesabı
Kamuya Ayrılan Alan= 18782.83 - 13454.84 = 5327.99
Düzenleme Ortaklık Payı = 5327.99 / 18257.50 = 0.2918247

Ramazan AKILLI
Harita Mühendisi
Oda Sicil No: 6827

TOPLAM ALAN : 21189.69
TOPLAM PAY : 21189.69
TOPLAM KAMULAŞTIRMA 0.00
TOP. DÜZENLE. GİRMEYEN: 2406.86
TOP. DÜZENLEMEYE GİREN: 18782.83

MAL SAHİPLERİ ARAŞTIRMA VE ÖZET FORMU

(KADASTRO PARSELİNE SIRALI)

TOPLAM ADA ALANI : 13454.84
O.KATILIM ORANI : 0.0000000
D.O.PAYI ORANI : 0.2918247

KADASTRO								İMAR								
SNo	Syf	Ada/Par	Alan	Malik	Baba Adı	Hissesi	Pay	Giren	Girmeyen	Dop	Tahsis	Ada/Par	Alan	Hisse	Cinsi	PaftaNo
1	673	10091/315	779.00	METİN KAYA	ÖMER	TAM	779.00	779.00	-	227.33	551.67	13090/10	551.67	TAM	TARLA	H21B25B1A
2	672	10091/316	1135.12	BAYRAM KARADENİZ	SABİT	TAM	1135.12	1135.12	-	331.26	803.86	13090/8 13090/9	634.71 300.00	TAM 16915/30000	TARLA	H21B25B1A
3	668	10091/317	2380.76	ŞENGÜL KARACA	RAİF	1/9	264.53	262.99	1.54	76.74	186.25	13090/11	1676.16	1/9	TARLA VE ZEYTİNLİK	H21B25B1A
4	668	10091/317	2380.76	ALİ RIZA KARACA	RAİF	1/9	264.53	262.99	1.54	76.74	186.25	13090/11	1676.16	1/9		
5	668	10091/317	2380.76	NARİN ÇAVUŞ	RAİF	1/9	264.53	262.99	1.54	76.75	186.24	13090/11	1676.16	1/9		
6	668	10091/317	2380.76	ÖZCAN TURAN ERTAN TURAN	YUSUF YUSUF	2/3 ELBİRLİĞİ	1587.17	1577.90	9.27	460.48	1117.42	13090/11	1676.16	2/3		
7	667	10091/318	643.06	ŞENGÜLKARACA	RAİF	1/3	214.36	214.36	-	62.56	151.80	13090/12	455.40	1/3	TARLA	H21B25B1A
8	667	10091/318	643.06	ALİ RIZA KARACA	RAİF	1/3	214.35	214.35	-	62.55	151.80	13090/12	455.40	1/3		
9	667	10091/318	643.06	NARİN ÇAVUŞ	RAİF	1/3	214.35	214.35	-	62.55	151.80	13090/12	455.40	1/3		
10	820	10091/327	511.78	İBRAHİM SITKI ÖZGEN	SÜLEYMAN	TAM	511.78	-	-	0.00	511.78	13090/1	511.78	TAM	ARSA	H21B25B1A
11	671	10091/328	515.55	ÖZCAN TURAN ERTAN TURAN	YUSUF YUSUF	TAM ELBİRLİĞİ	515.55	467.12	48.43	136.32	330.80	13090/2	330.80	TAM	ZEYTİNLİK	H21B25B1A
12	676	10091/329	1767.16	HASAN DOĞAN	VAHAP	TAM	1767.16	972.44	794.72	283.78	688.66	13090/3	688.66	TAM	ZEYTİNLİK	H21B25B1A
13	674	10091/330	618.69	ALİ AKÇALAR	MEHMET	1/2	309.35	309.35	-	90.28	219.07	13090/7	438.14	1/2	ZEYTİNLİK	H21B25B1A
14	674	10091/330	618.69	NERMİN AKÇALAR	FERİT	1/24	25.78	25.78	-	7.53	18.25	13090/7	438.14	1/24		
15	674	10091/330	618.69	SELÇUK AKÇALAR	RECEP	1/24	25.78	25.78	-	7.52	18.26	13090/7	438.14	1/24		
16	674	10091/330	618.69	FATİH AKÇALAR	RECEP	1/24	25.78	25.78	-	7.52	18.26	13090/7	438.14	1/24		
17	674	10091/330	618.69	HASENE AKÇALAR	RECEP	1/24	25.78	25.78	-	7.52	18.26	13090/7	438.14	1/24		
18	674	10091/330	618.69	FAHRİNSA GÜLENÇ	MUSTAFA	1/6	103.11	103.11	-	30.09	73.02	13090/7	438.14	1/6		
19	674	10091/330	618.69	EMİNE AĞUN	MUSTAFA	1/6	103.11	103.11	-	30.09	73.02	13090/7	438.14	1/6		

Ramazan AKILLI
Harita Mühendisi
Oda Sicil No: 8623

TOPLAM ALAN : 21189.69 TOPLAM PAY : 21189.69 TOPLAM KAMULAŞTIRMA 0.00 TOP. DÜZENLE. GİRMEYEN: 2406.86 TOP. DÜZENLEMEYE GİREN: 18782.83	M A L S A H İ P L E R İ A R A Ş T I R M A V E Ö Z E T F O R M U (KADASTRO PARSELİNE SIRALI)	SAYFA NO: 2 TOPLAM ADA ALANI : 13454.84 O.KATILIM ORANI : 0.0000000 D.O.PAYI ORANI : 0.2918247

K A D A S T R O								İ M A R								
SNo	Syf	Ada/Par	Alan	Malik	Baba Adı	Hissesi	Pay	Giren	Girmeyen	Dop	Tahsis	Ada/Par	Alan	Hisse	Cinsi	PaftaNo
20	675	10091/331	1014.55	MÜRŞİDE AKÇALAR	HALİL İBRAHİM	1/4	253.63	253.63	-	74.01	179.62	13090/4	718.48	1/4	ZEYTİNLİK	H21B25B1A
21	675	10091/331	1014.55	TUNCAY AKÇALAR	İHSAN	3/8	380.46	380.46	-	111.03	269.43	13090/4	718.48	3/8		
22	675	10091/331	1014.55	OKTAY AKÇALAR	İHSAN	3/8	380.46	380.46	-	111.03	269.43	13090/4	718.48	3/8		
23	677	10091/335	4154.19	SEVGİ ÇELEBİ	AHMET	TAM	4154.19	4084.77	69.42	1192.03	2892.74	13090/5 13091/1	648.11 2244.63	TAM TAM	TARLA	H21B25B1A
24	681	10091/336	1035.13	AYŞE ACAR	HALİM	TAM	1035.13	1035.13	-	302.08	733.05	13092/4	733.05	TAM	TARLA	H21B25B1A
25	691	10091/343	854.21	MÜNEVVER ERGİN	RİZA	TAM	854.21	854.21	-	249.28	604.93	13092/1	604.93	TAM	TARLA	H21B25B1A
26	692	10091/344	1404.94	AYTEN SAĞNIÇ EMİR SAĞNIÇ EMİN SAĞNIÇ ENGİN SAĞNIÇ MÜJGAN BAYRAM ALİYE AKKAYA	MEHMET EŞREF EŞREF EŞREF EŞREF EŞREF	TAM ELBİRLİĞİ	1404.94	1404.94	-	410.00	994.94	13092/2	994.94	TAM	TARLA	H21B25B1A
27	682	10091/345	2715.97	MUHSİNE ÖZDİL	HÜSEYİN	TAM	2715.97	2715.97	-	792.59	1923.38	13090/6 13091/2 13092/3	766.96 325.39 831.03	TAM TAM TAM	TARLA	H21B25B1A
28	687	10091/351	446.30	İBRAHİM TEKİN	ZİYA	TAM	446.30	22.70	423.60	6.62	16.08	13090/9	300.00	1608/30000	ZEYTİNLİK	H21B25B1A
29	686	10091/352	1199.73	NURAY HEYCAN	MEHMET	TAM	1199.73	142.93	1056.80	41.71	101.22	13090/9	300.00	10122/30000	TARLA	H21B25B1A
30	1040	10091/559	13.55	İLYAS KUVVETLİ	HAMDİ	TAM	13.55	-	-	0.00	13.55	13090/9	300.00	1355/30000	ARSA	H21B25B1A

Ramazan AKILLI
Harita Mühendisi
Oda Sicil No: 3627

TOPLAM ALAN : 21189.69
TOPLAM PAY : 21189.69
TOPLAM KAMULAŞTIRMA 0.00
TOP. DÜZENLE. GİRMEYEN: 2406.86
TOP. DÜZENLEMEYE GİREN: 18782.83

T E S C İ L E E S A S

D A Ğ I T I M C E T V E L İ

(İMAR PARSELİNE SIRALI)

TOPLAM ADA ALANI : 13454.84
O.KATILIM ORANI : 0.0000000
D.O.PAYI ORANI : 0.2918247

K A D A S T R O								İ M A R								
SNo	Syf.	Ada/Par	Alan	Malik	Baba Adı	Hissesi	Pay	Giren	Girmyn	Dop	Tahsis	Ada/Par	Alan	Hisse	Cinsi	PaftaNo
10	820	10091/327	511.78	İBRAHİM SITKI ÖZGEN	SÜLEYMAN	TAM	511.78	-	-	0.00	511.78	13090/1	511.78	TAM	ARSA	H21B25B1A
11	671	10091/328	515.55	ÖZCAN TURAN ERTAN TURAN	YUSUF YUSUF	TAM ELBİRLİĞİ	515.55	467.12	48.43	136.32	330.80	13090/2	330.80	TAM	ARSA	H21B25B1A
12	676	10091/329	1767.16	HASAN DOĞAN	VAHAP	TAM	1767.16	972.44	794.72	283.78	688.66	13090/3	688.66	TAM	ARSA	H21B25B1A
20	675	10091/331	1014.55	MÜRŞİDE AKÇALAR	HALİL İBRAHİM	1/4	253.63	253.63	-	74.01	179.62	13090/4	718.48	1/4	ARSA	H21B25B1A
21	675	10091/331	1014.55	TUNCAY AKÇALAR	İHSAN	3/8	380.46	380.46	-	111.03	269.43			3/8		
22	675	10091/331	1014.55	OKTAY AKÇALAR	İHSAN	3/8	380.46	380.46	-	111.03	269.43			3/8		
23	677	10091/335	4154.19	SEVGİ ÇELEBİ	AHMET	TAM	4154.19	4084.77	69.42	1192.03	2892.74	13090/5	648.11	TAM	ARSA	H21B25B1A
27	682	10091/345	2715.97	MUHSİNE ÖZDİL	HÜSEYİN	TAM	2715.97	2715.97	-	792.59	1923.38	13090/6	766.96	TAM	ARSA	H21B25B1A
13	674	10091/330	618.69	ALİ AKÇALAR	MEHMET	1/2	309.35	309.35	-	90.28	219.07	13090/7	438.14	1/2	ARSA	H21B25B1A
14	674	10091/330	618.69	NERMİN AKÇALAR	FERİT	1/24	25.78	25.78	-	7.53	18.25			1/24		
15	674	10091/330	618.69	SELÇUK AKÇALAR	RECEP	1/24	25.78	25.78	-	7.52	18.26			1/24		
16	674	10091/330	618.69	FATİH AKÇALAR	RECEP	1/24	25.78	25.78	-	7.52	18.26			1/24		
17	674	10091/330	618.69	HASENE AKÇALAR	RECEP	1/24	25.78	25.78	-	7.52	18.26			1/24		
18	674	10091/330	618.69	FAHRİNSA GÜLENÇ	MUSTAFA	1/6	103.11	103.11	-	30.09	73.02			1/6		
19	674	10091/330	618.69	EMİNE AĞUN	MUSTAFA	1/6	103.11	103.11	-	30.09	73.02			1/6		
2	672	10091/316	1135.12	BAYRAM KARADENİZ	SABİT	TAM	1135.12	1135.12	-	331.26	803.86	13090/8	634.71	TAM	ARSA	H21B25B1A
2	672	10091/316	1135.12	BAYRAM KARADENİZ	SABİT	TAM	1135.12	1135.12	-	331.26	803.86	13090/9	300.00	16915/30000	ARSA	H21B25B1A
28	687	10091/351	446.30	İBRAHİM TEKİN	ZİYA	TAM	446.30	22.70	423.60	6.62	16.08			1608/30000		
29	686	10091/352	1199.73	NURAY HEYCAN	MEHMET	TAM	1199.73	142.93	1056.80	41.71	101.22			10122/30000		
30	1040	10091/559	13.55	İLYAS KUVVETLİ	HAMDİ	TAM	13.55	-	-	0.00	13.55			1355/30000		
1	673	10091/315	779.00	METİN KAYA	ÖMER	TAM	779.00	779.00	-	227.33	551.67	13090/10	551.67	TAM	ARSA	H21B25B1A
3	668	10091/317	2380.76	ŞENGÜL KARACA	RAİF	1/9	264.53	262.99	1.54	76.74	186.25	13090/11	1676.16	1/9	ARSA	H21B25B1A
4	668	10091/317	2380.76	ALİ RIZA KARACA	RAİF	1/9	264.53	262.99	1.54	76.74	186.25			1/9		
5	668	10091/317	2380.76	NARİN ÇAVUŞ	RAİF	1/9	264.53	262.99	1.54	76.75	186.24			1/9		
6	668	10091/317	2380.76	ÖZCAN TURAN ERTAN TURAN	YUSUF YUSUF	2/3 ELBİRLİĞİ	1587.17	1577.90	9.27	460.48	1117.42			2/3		
7	667	10091/318	643.06	ŞENGÜL KARACA	RAİF	1/3	214.36	214.36	-	62.56	151.80	13090/12	455.40	1/3	ARSA	H21B25B1A
8	667	10091/318	643.06	ALİ RIZA KARACA	RAİF	1/3	214.35	214.35	-	62.55	151.80			1/3		
9	667	10091/318	643.06	NARİN ÇAVUŞ	RAİF	1/3	214.35	214.35	-	62.55	151.80			1/3		

Ramazan AKILLI
Harita Mühendisi
Oda Sicil No: 8627

TOPLAM ALAN : 21189.69
TOPLAM PAY : 21189.69
TOPLAM KAMULAŞTIRMA 0.00
TOP. DÜZENLE. GİRMEYEN: 2406.86
TOP. DÜZENLEMEYE GİREN: 18782.83

T E S C İ L E E S A S
D A Ğ I T I M C E T V E L İ
(İMAR PARSELİNE SIRALI)

TOPLAM ADA ALANI : 13454.84
O.KATILIM ORANI : 0.0000000
D.O.PAYI ORANI : 0.2918247

K A D A S T R O								İ M A R								
SNo	Syf.	Ada/Par	Alan	Malik	Baba Adı	Hissesi	Pay	Giren	Girmyn	Dop	Tahsis	Ada/Par	Alan	Hisse	Cinsi	PaftaNo
23	677	10091/335	4154.19	SEVGİ ÇELEBİ	AHMET	TAM	4154.19	4084.77	69.42	1192.03	2892.74	13091/1	2244.63	TAM	ARSA	H21B25B1A
27	682	10091/345	2715.97	MUHSİNE ÖZDİL	HÜSEYİN	TAM	2715.97	2715.97	-	792.59	1923.38	13091/2	325.39	TAM	ARSA	H21B25B1A
25	691	10091/343	854.21	MÜNEVVER ERGİN	RİZA	TAM	854.21	854.21	-	249.28	604.93	13092/1	604.93	TAM	ARSA	H21B25B1A
26	692	10091/344	1404.94	AYTEN SAĞNIÇ EMİR SAĞNIÇ EMİN SAĞNIÇ ENGİN SAĞNIÇ MÜJGAN BAYRAM ALİYE AKKAYA	MEHMET EŞREF EŞREF EŞREF EŞREF EŞREF	TAM ELBİRLİĞİ	1404.94	1404.94	-	410.00	994.94	13092/2	994.94	TAM	ARSA	H21B25B1A
27	682	10091/345	2715.97	MUHSİNE ÖZDİL	HÜSEYİN	TAM	2715.97	2715.97	-	792.59	1923.38	13092/3	831.03	TAM	ARSA	H21B25B1A
24	681	10091/336	1035.13	AYŞE ACAR	HALİM	TAM	1035.13	1035.13	-	302.08	733.05	13092/4	733.05	TAM	ARSA	H21B25B1A

Ramazan AKILLI
Harita Mühendisi
Oda Sicil No: 8627