


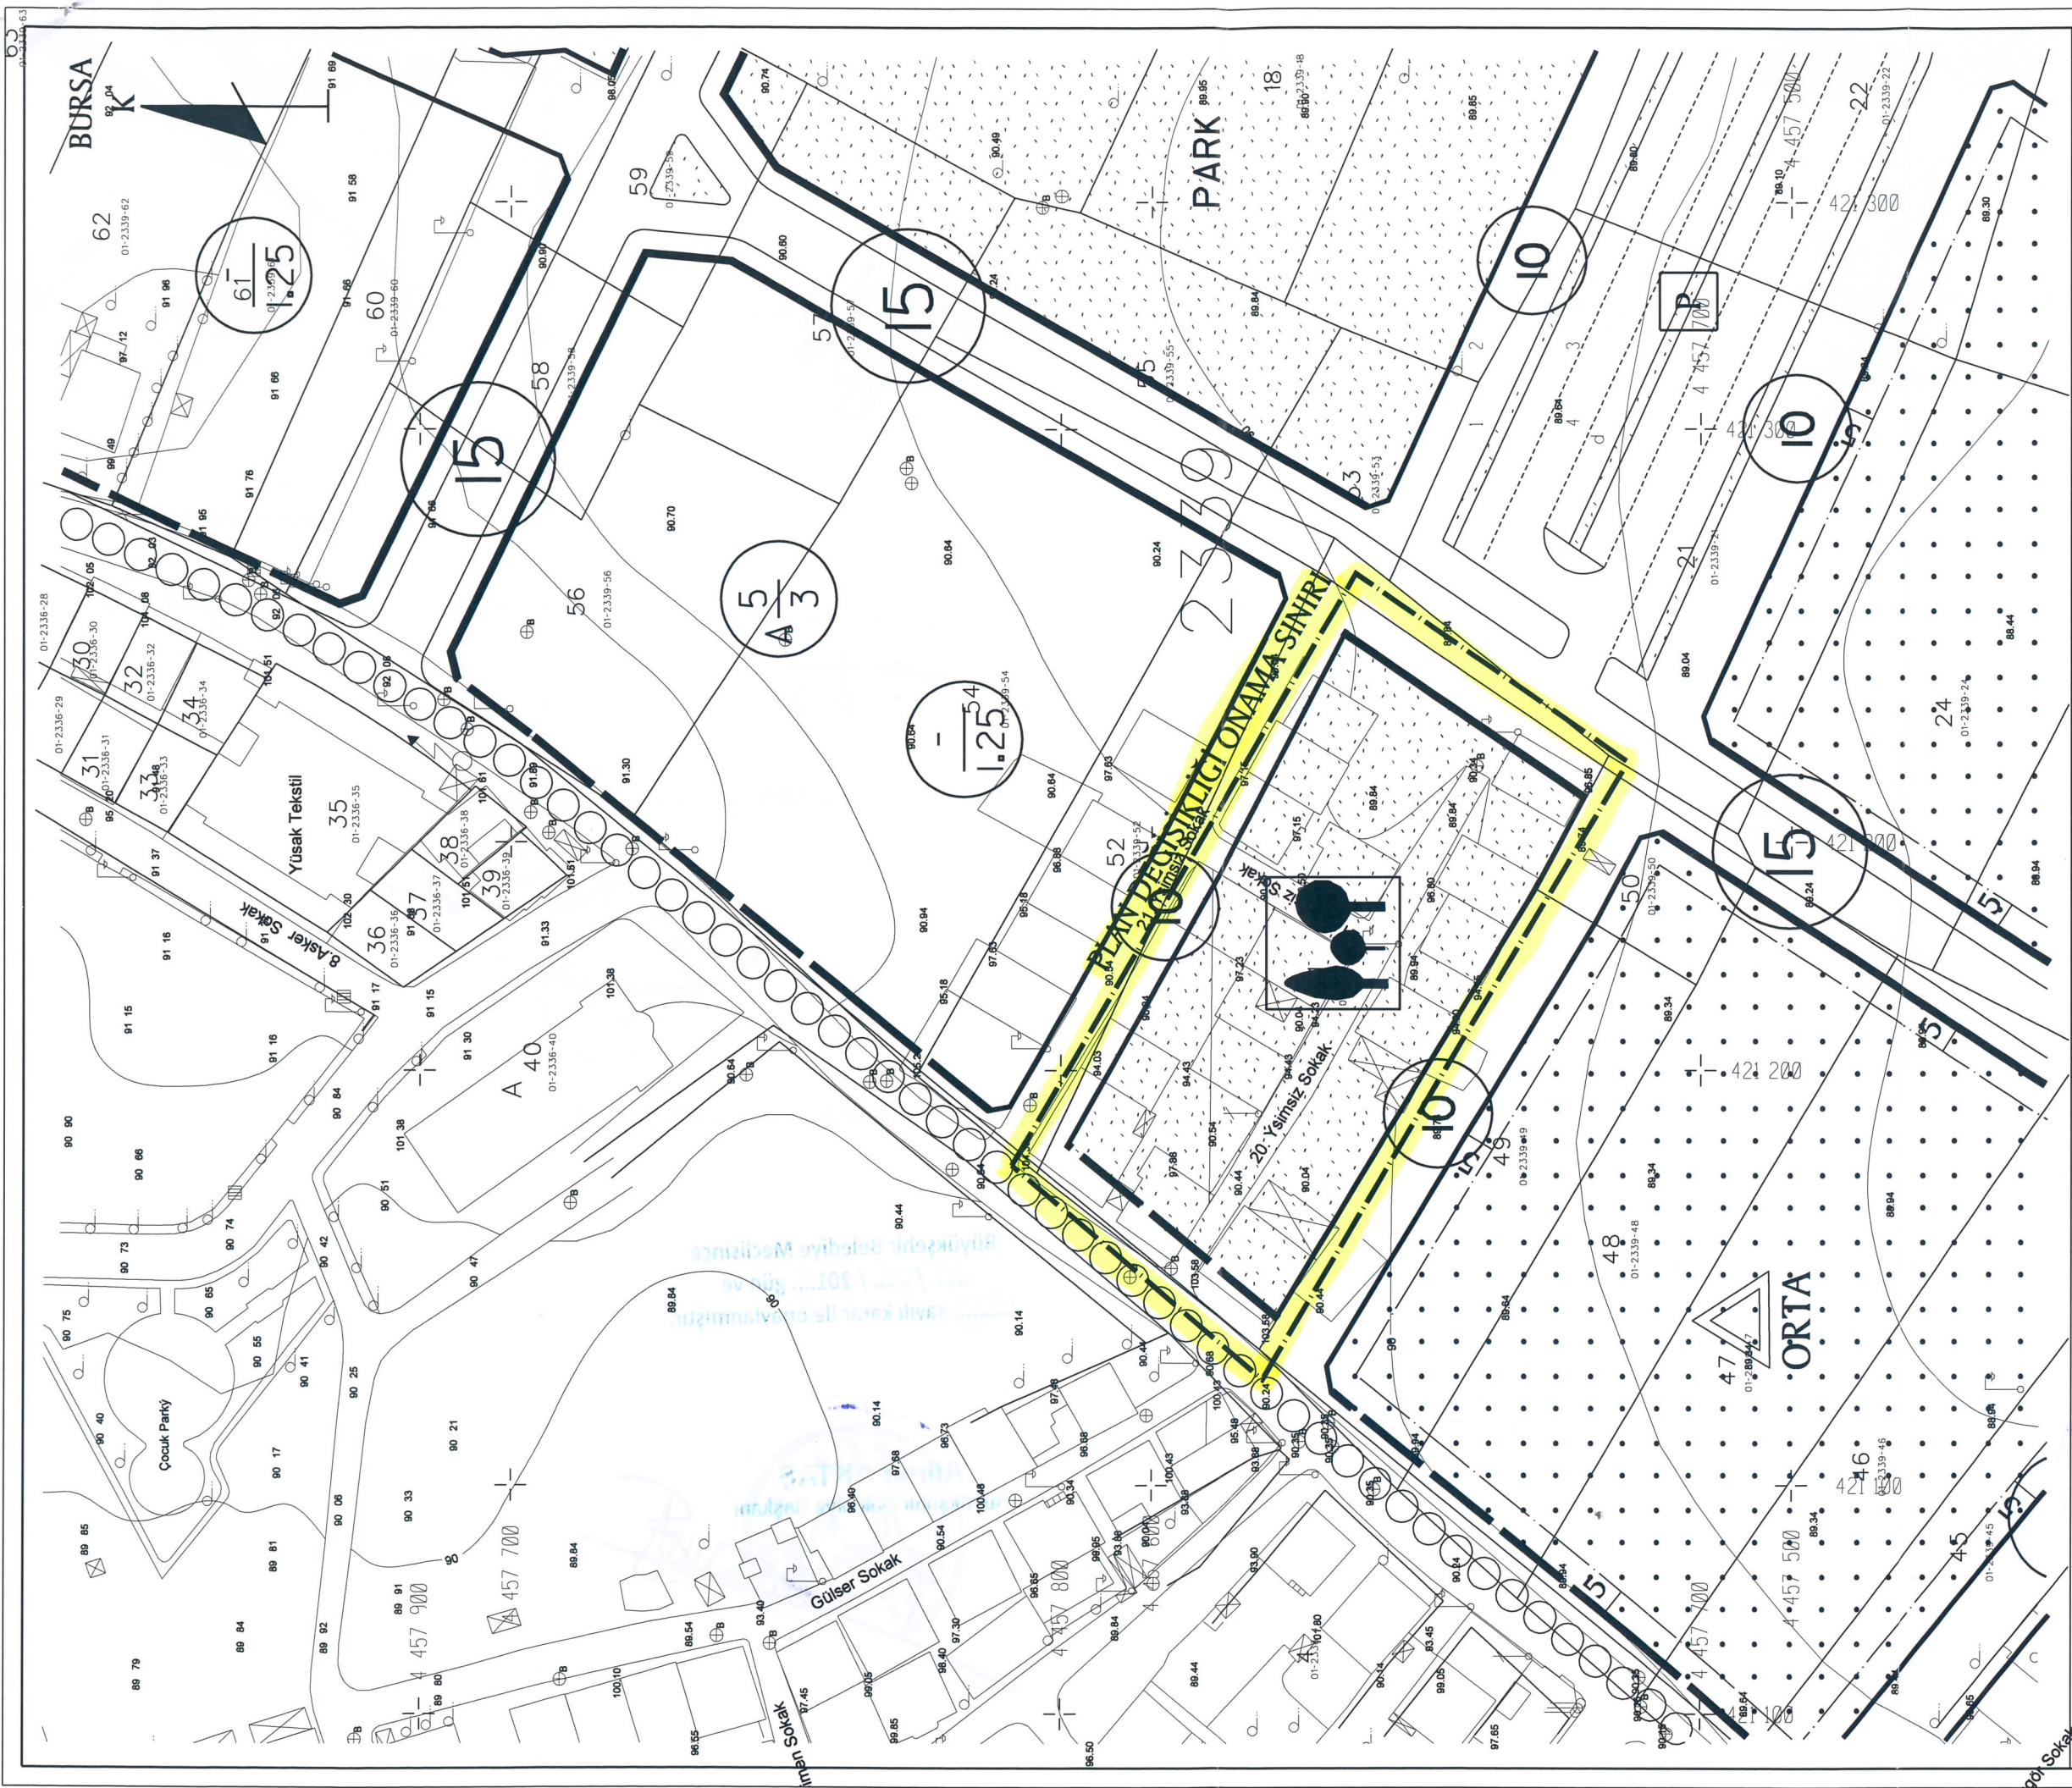

DEĞİŞİKLİĞİN ADI: PANAYIR MAHALLESİ GELİŞME ALANI UYGULAMA İMAR PLANI

KADASTRAL PAFTA NO: H22D02A2B
H22A22D3C

ADA NO:

2339

PARSEL NO:

51

OSMANGAZİ BELEDİYESİNİN 04/04/2018 GÜN VE 275... SAYILI KARARI İLE UYGUN GÖRÜLMÜŞTÜR.

BÜYÜKŞEHİR BELEDİYE MECLİSİ
ONAY TARİHİ VE NO:

UIP-25504,1

PAFTA NO

ÖLÇEK

1/1000

ÇİZEN

DÜZENLEYEN

KONTROL

İMZA

ÜNVAN

Dilek ALTAN TÖRKMEN
A GRUBU Y.ŞEHİR MECLİSİ
Dip.No: İTİ-469-42351
Oda Sicil No:2261

Katip Üye
Ahmet YILDIZ

Katip Üye
Mehmet BAYRAM

Osmangazi Belediye Meclisinin **04.04/2018**
gün ve **275**.sayılı kararı ile uygun görülmüştür.

Mustafa DÜNDAR
Belediye Başkanı



PLAN İŞLEM NUMARASI:UİP-25504,1

Büyükşehir Belediye Meclisince
28. / 05. / 2018. gün ve
1339.sayılı karar ile onaylanmıştır.

Alınur AKTAŞ
Büyükşehir Belediye Başkanı