


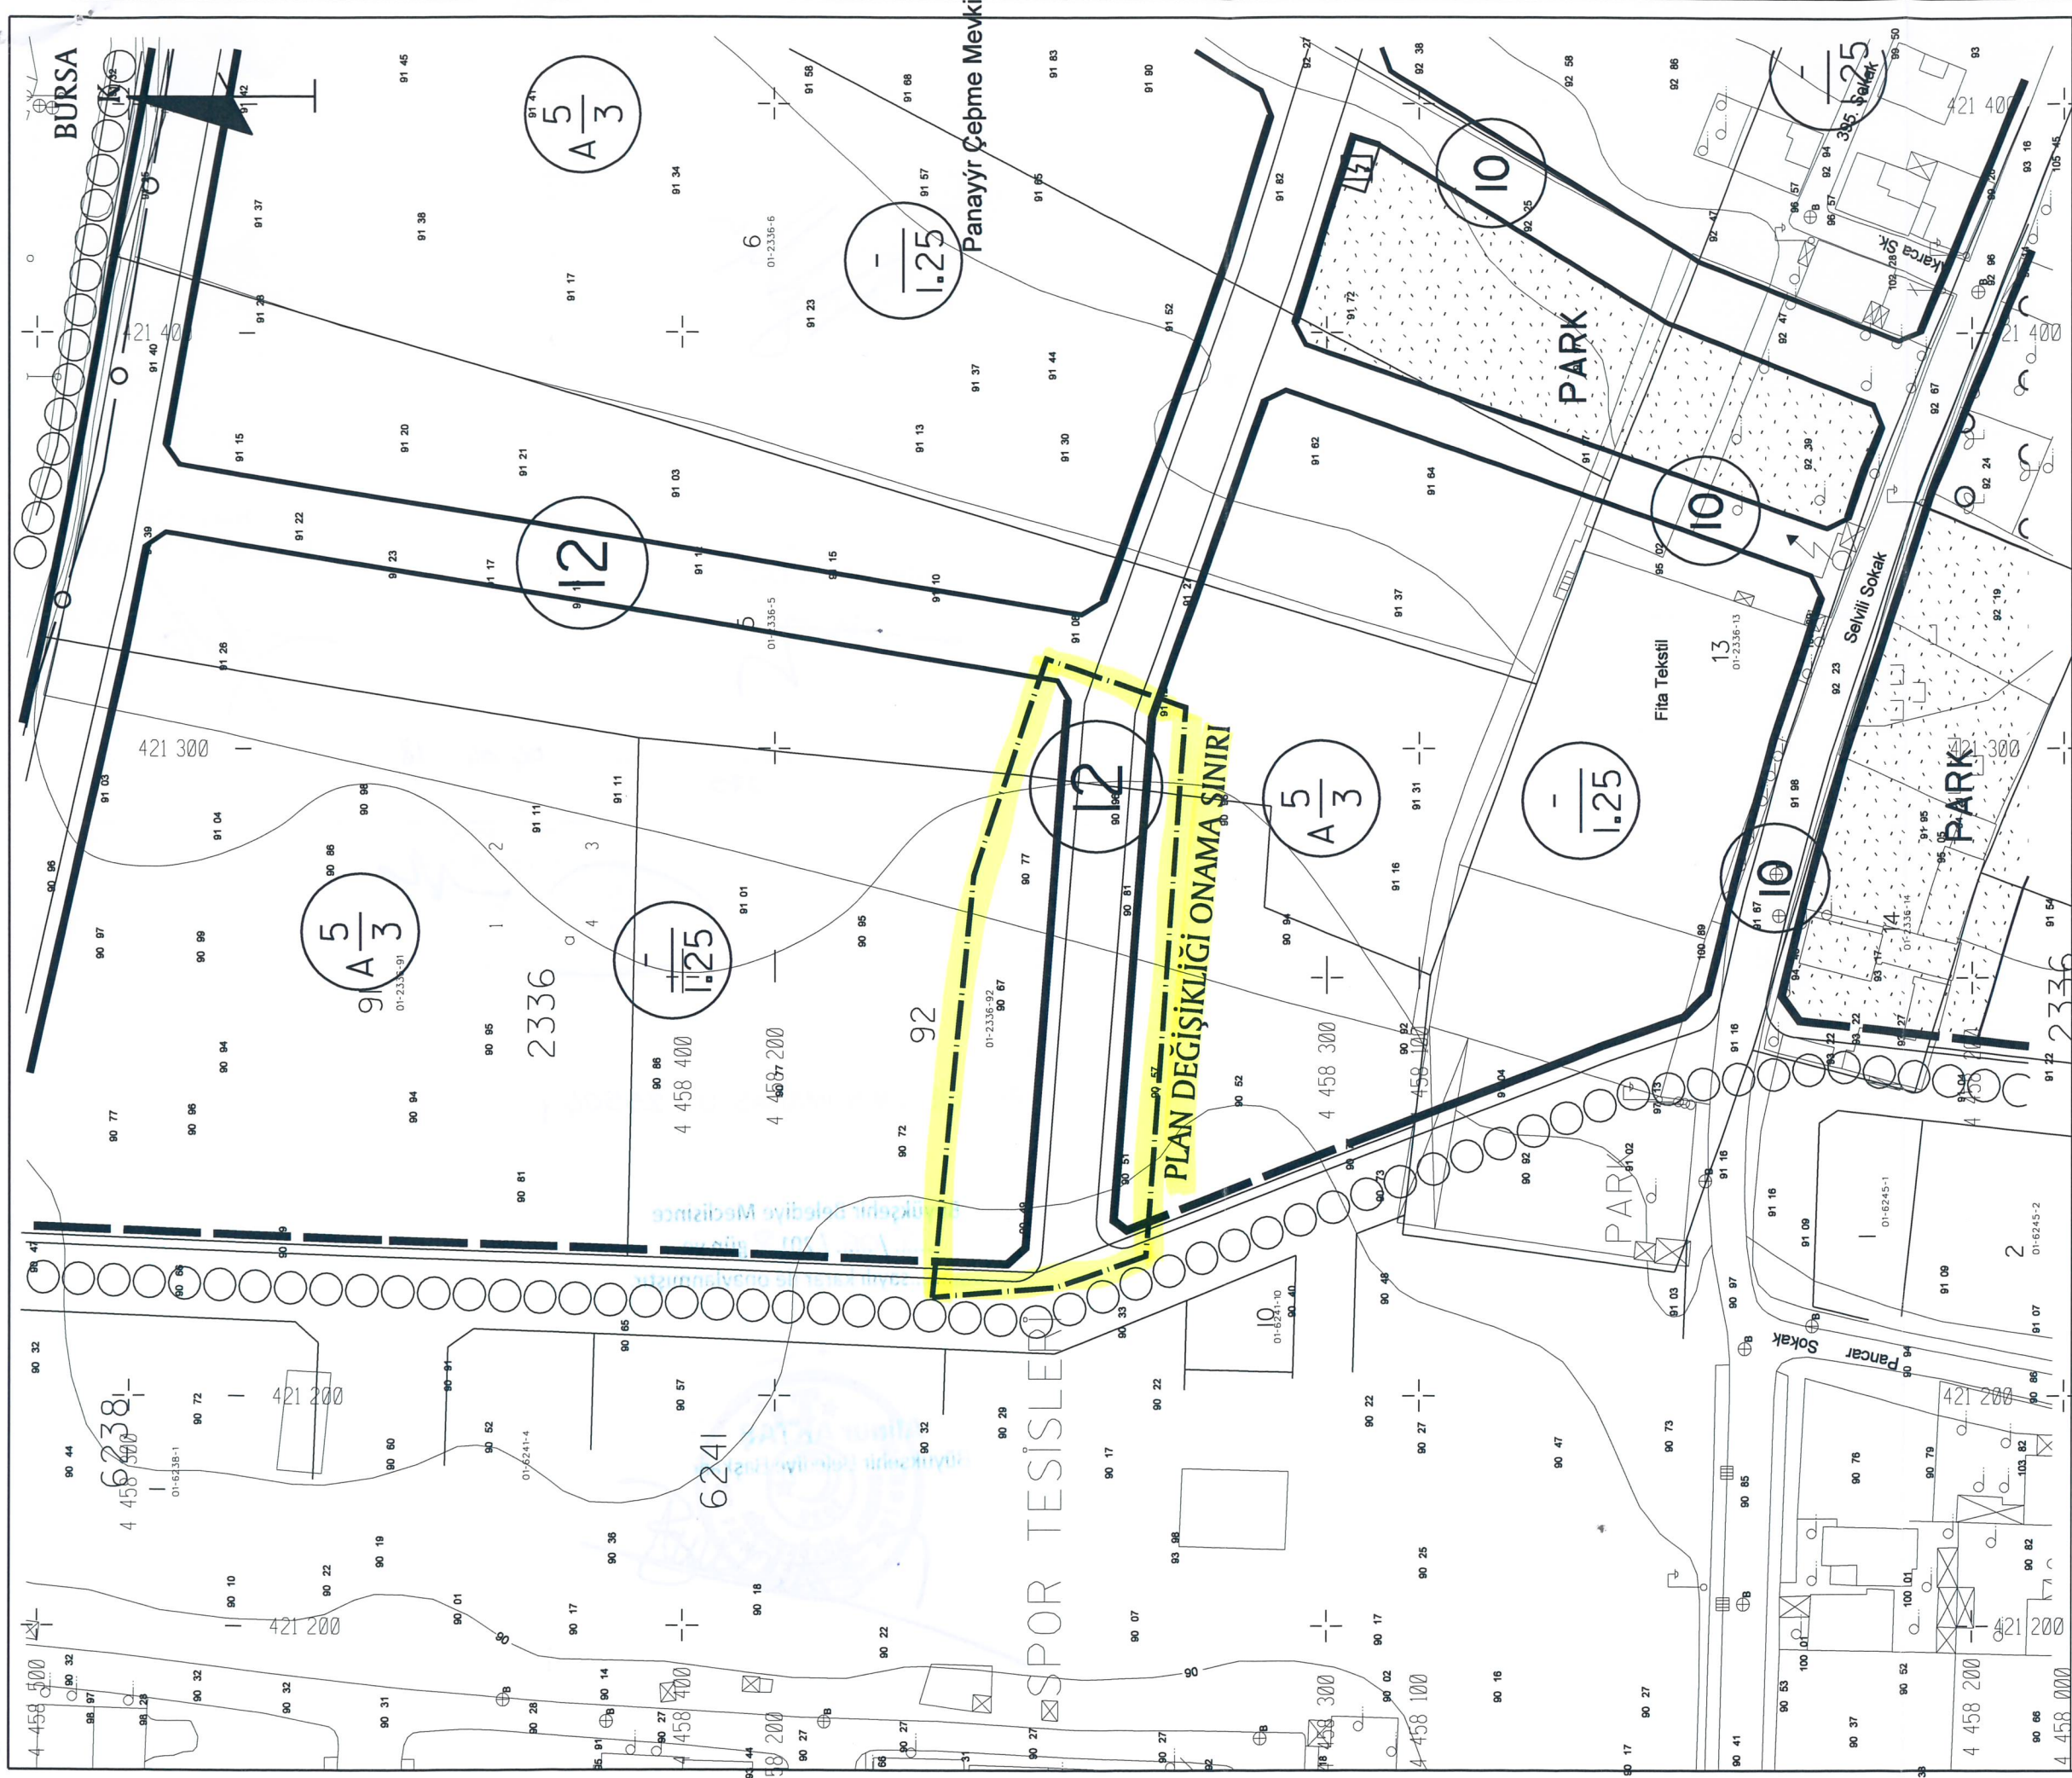

DEĞİŞİKLİĞİN ADI: PANAYIR MAHALLESİ GELİŞME ALANI UYGULAMA İMAR PLANI

KADASTRAL PAFTA NO: H22A22C4D
H22A22D3C

ADA NO:

2336

PARSEL NO:

5-92

OSMANGAZİ BELEDİYESİNİN 04/04/2018 GÜN VE 275 SAYILI KARARI İLE UYGUN GÖRÜLMÜŞTÜR.

BÜYÜKŞEHİR BELEDİYE MECLİSİ
ONAY TARİHİ VE NO:

UİP-25504,1

PAFTA NO

ÖLÇEK

İSİM

ÜNVAN

İMZA

1/1000

ÇİZEN

DÜZENLEYEN

KONTROL

İMZA

Dilek ALTAN TÜRKMEN
A GRUBU Y.ŞENİRLİ PLANCISI
Dip.No: İTÜ-469-42351
Oda Sicil No:2261

Katip Üye
Ahmet YILDIZ



Katip Üye
Mehmet BAYRAM



Osmangazi Belediye Meclisinin 04/04/2018
gün ve 275.sayılı kararı ile uygun görülmüştür.

Mustafa DÜNDAR
Belediye Başkanı



PLAN İŞLEM NUMARASI: UIP-25504,1

Büyükşehir Belediye Meclisince
28 / 05 / 2018. gün ve
1339..sayılı karar ile onaylanmıştır.

Alişur AKTAŞ
Büyükşehir Belediye Başkanı

