


DEĞİŞİKLİĞİN ADI: BAĞLARBAŞI-HAMİTLER UYGULAMA İMAR PLANI
 KADASTRAL PAFTA NO: H21C05B1D ADA NO: 6153 PARSEL NO: 8-15-17-19-20-21-37
 OSMANGAZİ BELEDİYESİNİN 07 /06 / 2017 GÜN VE 359 SAYILI KARARI İLE UYGUN GÖRÜLMÜŞTÜR.

BÜYÜKŞEHİR BELEDİYE MECLİSİ ONAY TARİHİ VE NO: UİP-712,31	PAFTA NO	ÖLÇEK	İSİM	ÜNVAN	İMZA
		1/1000	ÇİZEN		
			DÜZENLEYEN		
			KONTROL		

6157/1014a 2336,51m² ve 6390/77/2 2435,78m²
 Nispeti belediye bağlanmadan önceki imar planıdır.

MEZARLIK

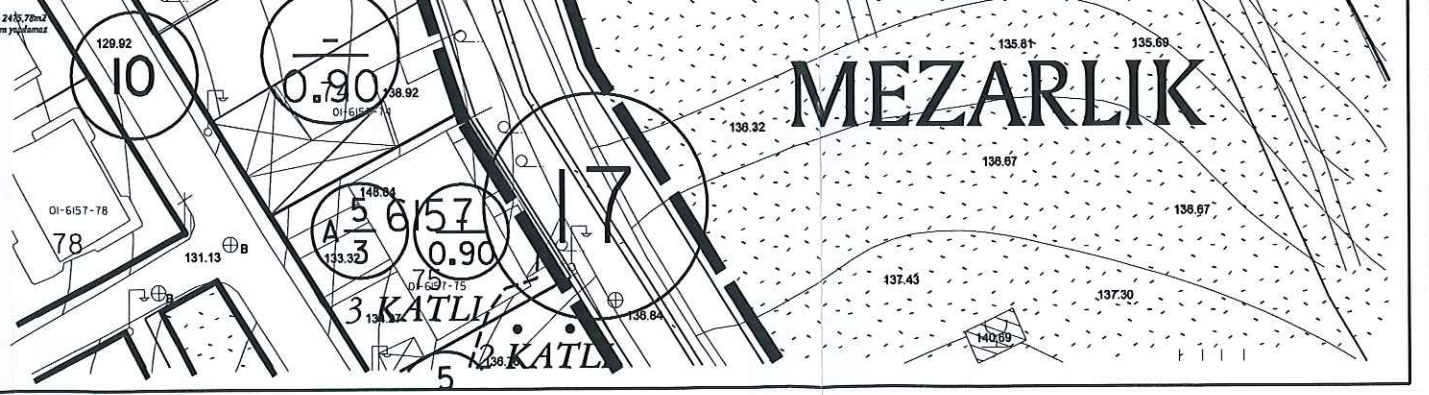

TURGUT YALKI
A GRUBU ŞEHİR PLANCISI
Oda Sicil No: 271 B. No. Tescil No: 1661007
Dip. No: 1971/3901
Çekirge Mh. Çarşı Sk. Osmangazi Apt. A Blok No. 103/3
Tel: 0 224 234 99 75 Faks: 0 224 234 99 40 Osmangazi/BURSA

Katip Üye
Ali Sait ADILOĞLU

Katip Üye
Ahmet YILDIZ

Osmangazi Belediye Meclisinin 07.06.2017
gün ve 359..sayılı kararı ile uygun görülmüştür.

Mustafa DÜNDAR
Belediye Başkanı



PLAN İŞLEM NUMARASI:UİP-712,31

Büyükşehir Belediye Meclisince
20 / 07 / 2017.. gün ve
2092..sayılı karar ile onaylanmıştır.

