


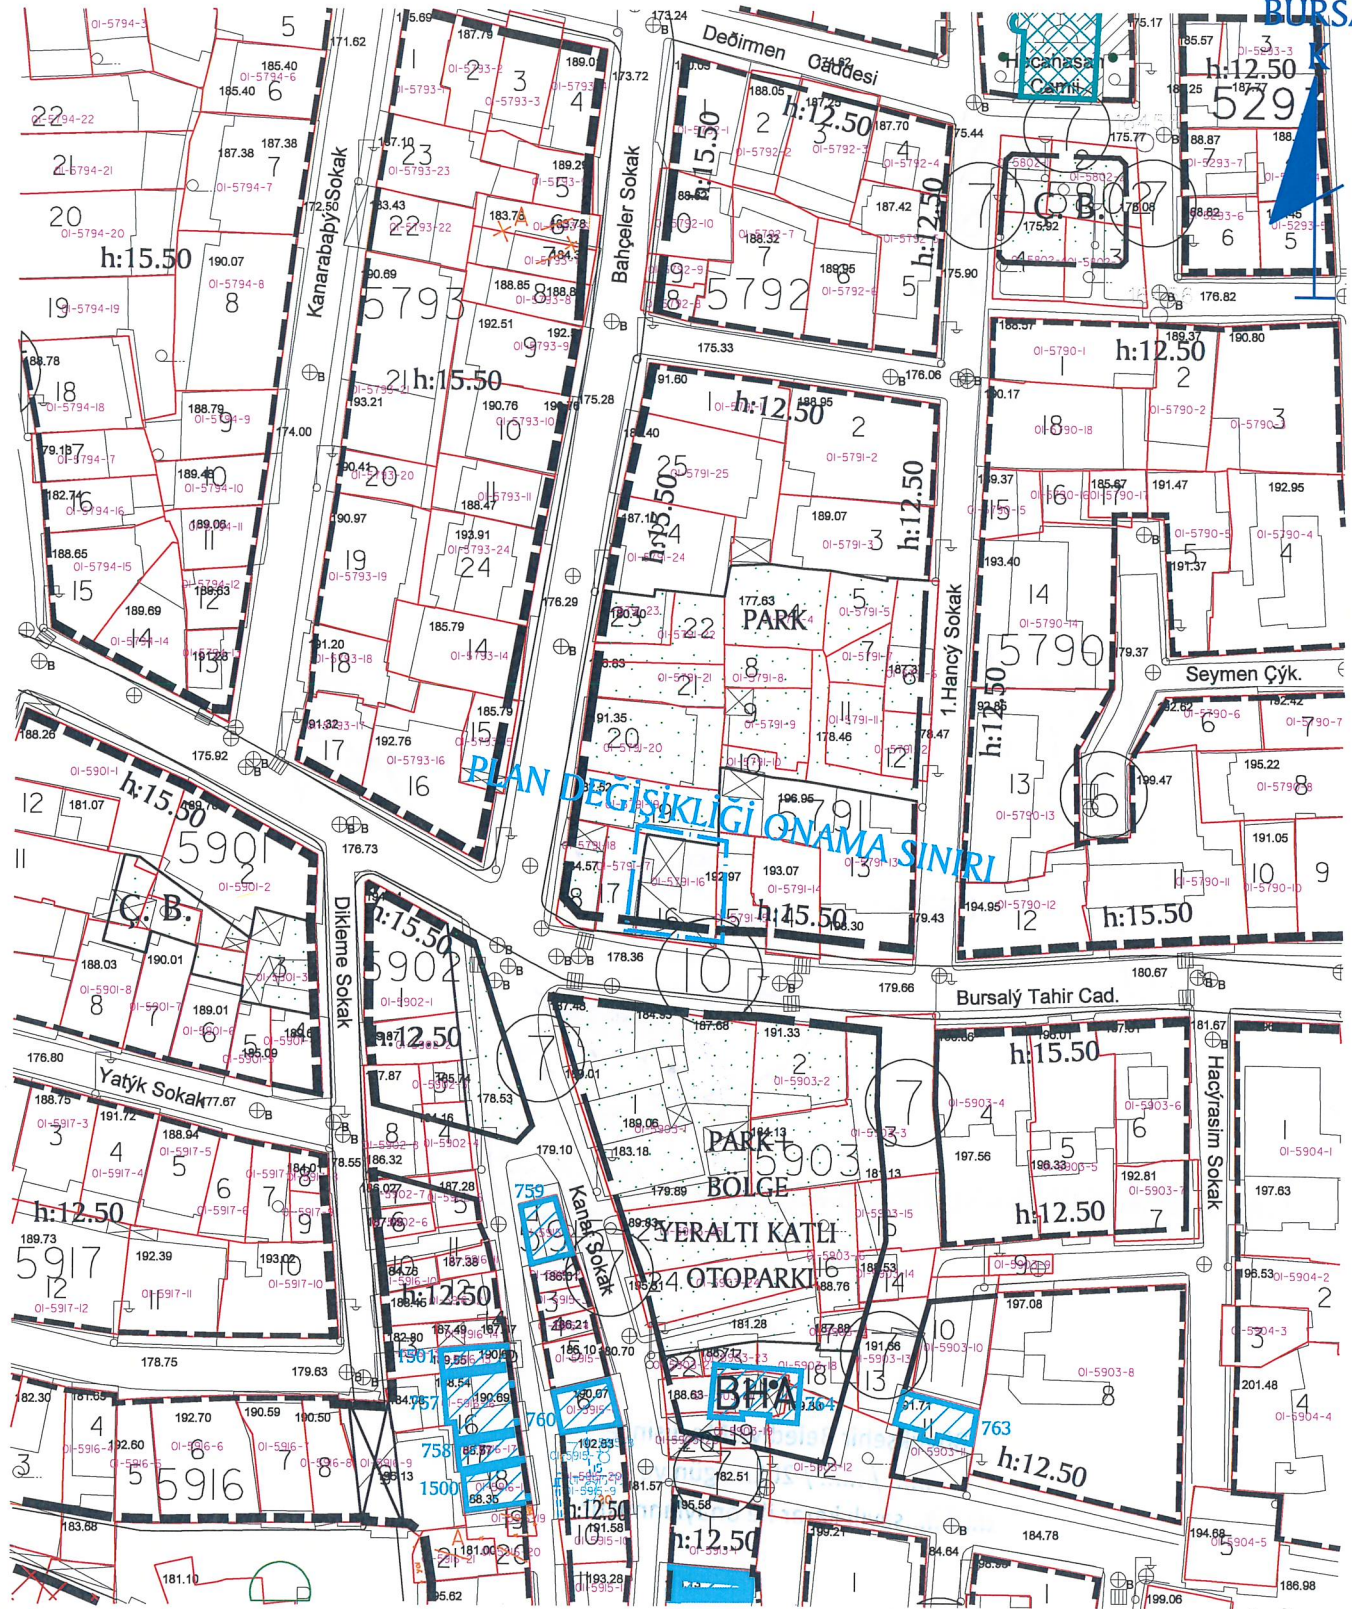

DEĞİŞİKLİĞİN ADI: 1/1000 ÖLÇEKLİ SELİMİYE MAHALLESİ ALTIPARMAK CADDESİ İMAR PLANI REVİZYONU PLAN DEĞİŞİKLİĞİ

KADASTRAL PAFTA NO: H22D07A1C

ADA NO: 5791

PARSEL NO: 16

OSMANGAZİ BELEDİYESİNİN 09..../05./2018 GÜN VE 353..SAYILI KARARI İLE UYGUN GÖRÜLMÜŞTÜR.

BÜYÜKŞEHİR BELEDİYE MECLİSİ
ONAY TARİHİ VE NO:

UİP-4970,10

PAFTA NO

ÖLÇEK

İSİM

ÜNVAN

İMZA

ÇİZEN

DÜZENLEYEN

KONTROL

1/1000

Dilek ALTAN TRKMEN
A GRUBU YEHİR PLANCISI
Dip.No: T-469-42351
Oda Sicil No:2261

Katip ye
Ali Sait ADILOLU

Katip ye
Burcu AKSOY

Osmangazi Belediye Meclisinin 09.05.2018
gn ve 353 sayılı kararı ile uygun grlmtr.

Mustafa DNDAR
Belediye Bakanı

PLAN İLEM NUMARASI:UİP-4970,10



Bykehir Belediye Meclisince
13... 10.6... / 2018. gn ve
16.27... sayılı karar ile onaylanmtır.

Alinur AKTA
Bykehir Belediye Bakanı

