


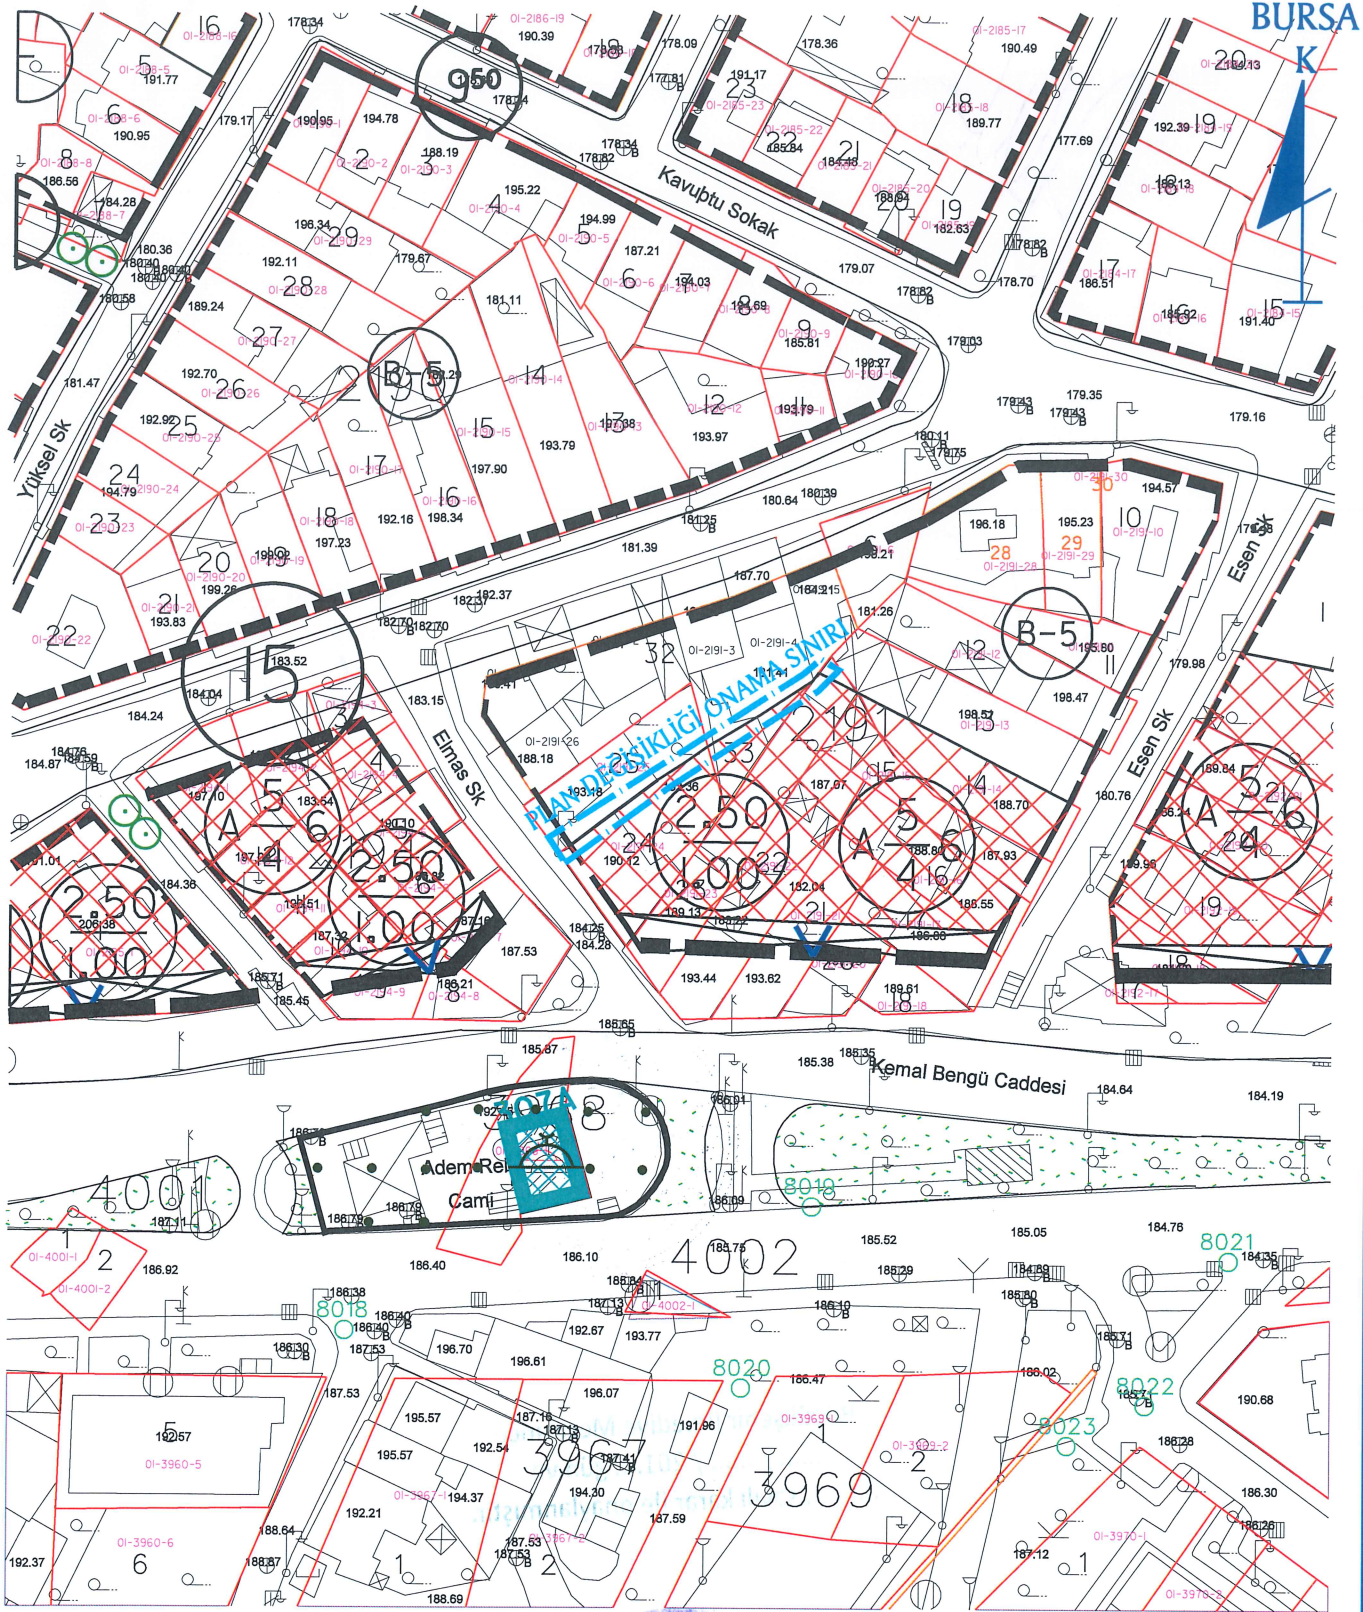

DEĞİŞİKLİĞİN ADI: 1/1000 ÖLÇEKLİ ELMASBAHÇELER GÖKDERE UYGULAMA İMAR PLANI PLAN DEĞİŞİKLİĞİ

KADASTRAL PAFTA NO: H22D07A2C

ADA NO: 2191

PARSEL NO: 24, 25, 32, 33

OSMANGAZİ BELEDİYESİNİN 09. / 05. / 2018. GÜN VE 356...SAYILI KARARI İLE UYGUN GÖRÜLMÜŞTÜR.

**BÜYÜKŞEHİR BELEDİYE MECLİSİ
ONAY TARİHİ VE NO:**

UİP-648,30

PAFTA NO	ÖLÇEK	İSİM	ÜNVAN	İMZA
		ÇİZEN		
	1/1000	DÜZENLEYEN		
		KONTROL		


Dilek ALTAN TÜRKMEN
A GRUBU Y.ŞEHİR PLANCISI
Dip.No: İTÜ-469-42351
Oda Sicil No:2261

Katip Üye
Ali Sait ADILOĞLU

Katip Üye
Burcu AKSOY

Osmangazi Belediye Meclisinin 09.05.2018
gün ve 356.sayılı kararı ile uygun görülmüştür.

Mustafa DÜNDAR
Belediye Başkanı

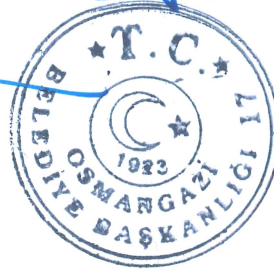

PLAN İŞLEM NUMARASI:UİP- 648,30

Büyükşehir Belediye Meclisince
13... /06... / 2018. gün ve
16.27... sayılı karar ile onaylanmıştır.

