

**BURSA İLİ-OSMANGAZİ İLÇESİ-DEMİRTAŞ
H22A 22C 2B PAFTA-7693 ADA-12-17 PARSELLER 4
// UYGULAMA İMAR PLANI DEĞİŞİKLİĞİ**

DEĞİŞİKLİĞİN ADI: -


KADASTRAL PAFTA NO: **H22a-22c-2b** ADA N **7693** PARSEL NO: **12-17**

OSMANGAZİ BELEDİYESİNİN 03.05.2017 GÜN VE 307 .SAYILI KARARI İLE UYGUN GÖRÜLMÜŞTÜR.

BÜYÜKŞEHİR BELEDİYE MECLİSİ
ONAY TARİHİ VE NO:

UİP-623,42

PAFTA NO	ÖLÇEK	İSİM	ÜNVAN	İMZA
H22A 22C 2B	1/1000	ÇİZEN		
		DÜZENLEYEN		
		KONTROL		

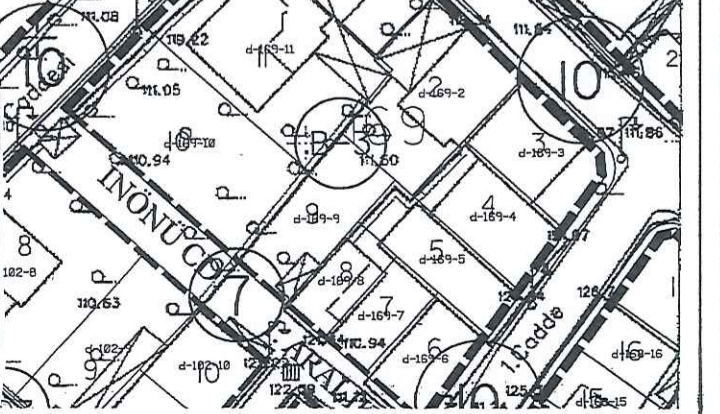

H22A 22C 2B
BURSA İLİ-OSMANGAZI İLÇESİ
UYGULAMA İMAR PLANI DEĞİŞİKLİĞİ
ÖLÇEK : 1/1000

İŞİN ÇURUKÇU
Mimar - Plancı
Dip.No: 1688 Cda Sic.No: 16802
Başak Cd. Başak Han 26/24
Tel: (0224) 222 79 68 16010 BURSA

Katip Üye
Ali Salt ADILOĞLU

Katip Üye
Ahmet YILDIZ

Osmangazi Belediye Meclisinin 03./05./2017
gün ve 307 sayılı kararı ile uygun görülmüştür.

Mustafa DÜNDAR
Belediye Başkanı

PLAN İŞLEM NUMARASI: UIP- 623,42

Büyükşehir Belediye Meclisince
15. / 06 / 2017. gün ve
1634 sayılı karar ile onaylanmıştır.

Recep ALTEPE
Makine Mühendisi
Büyükşehir Belediye Başkanı