


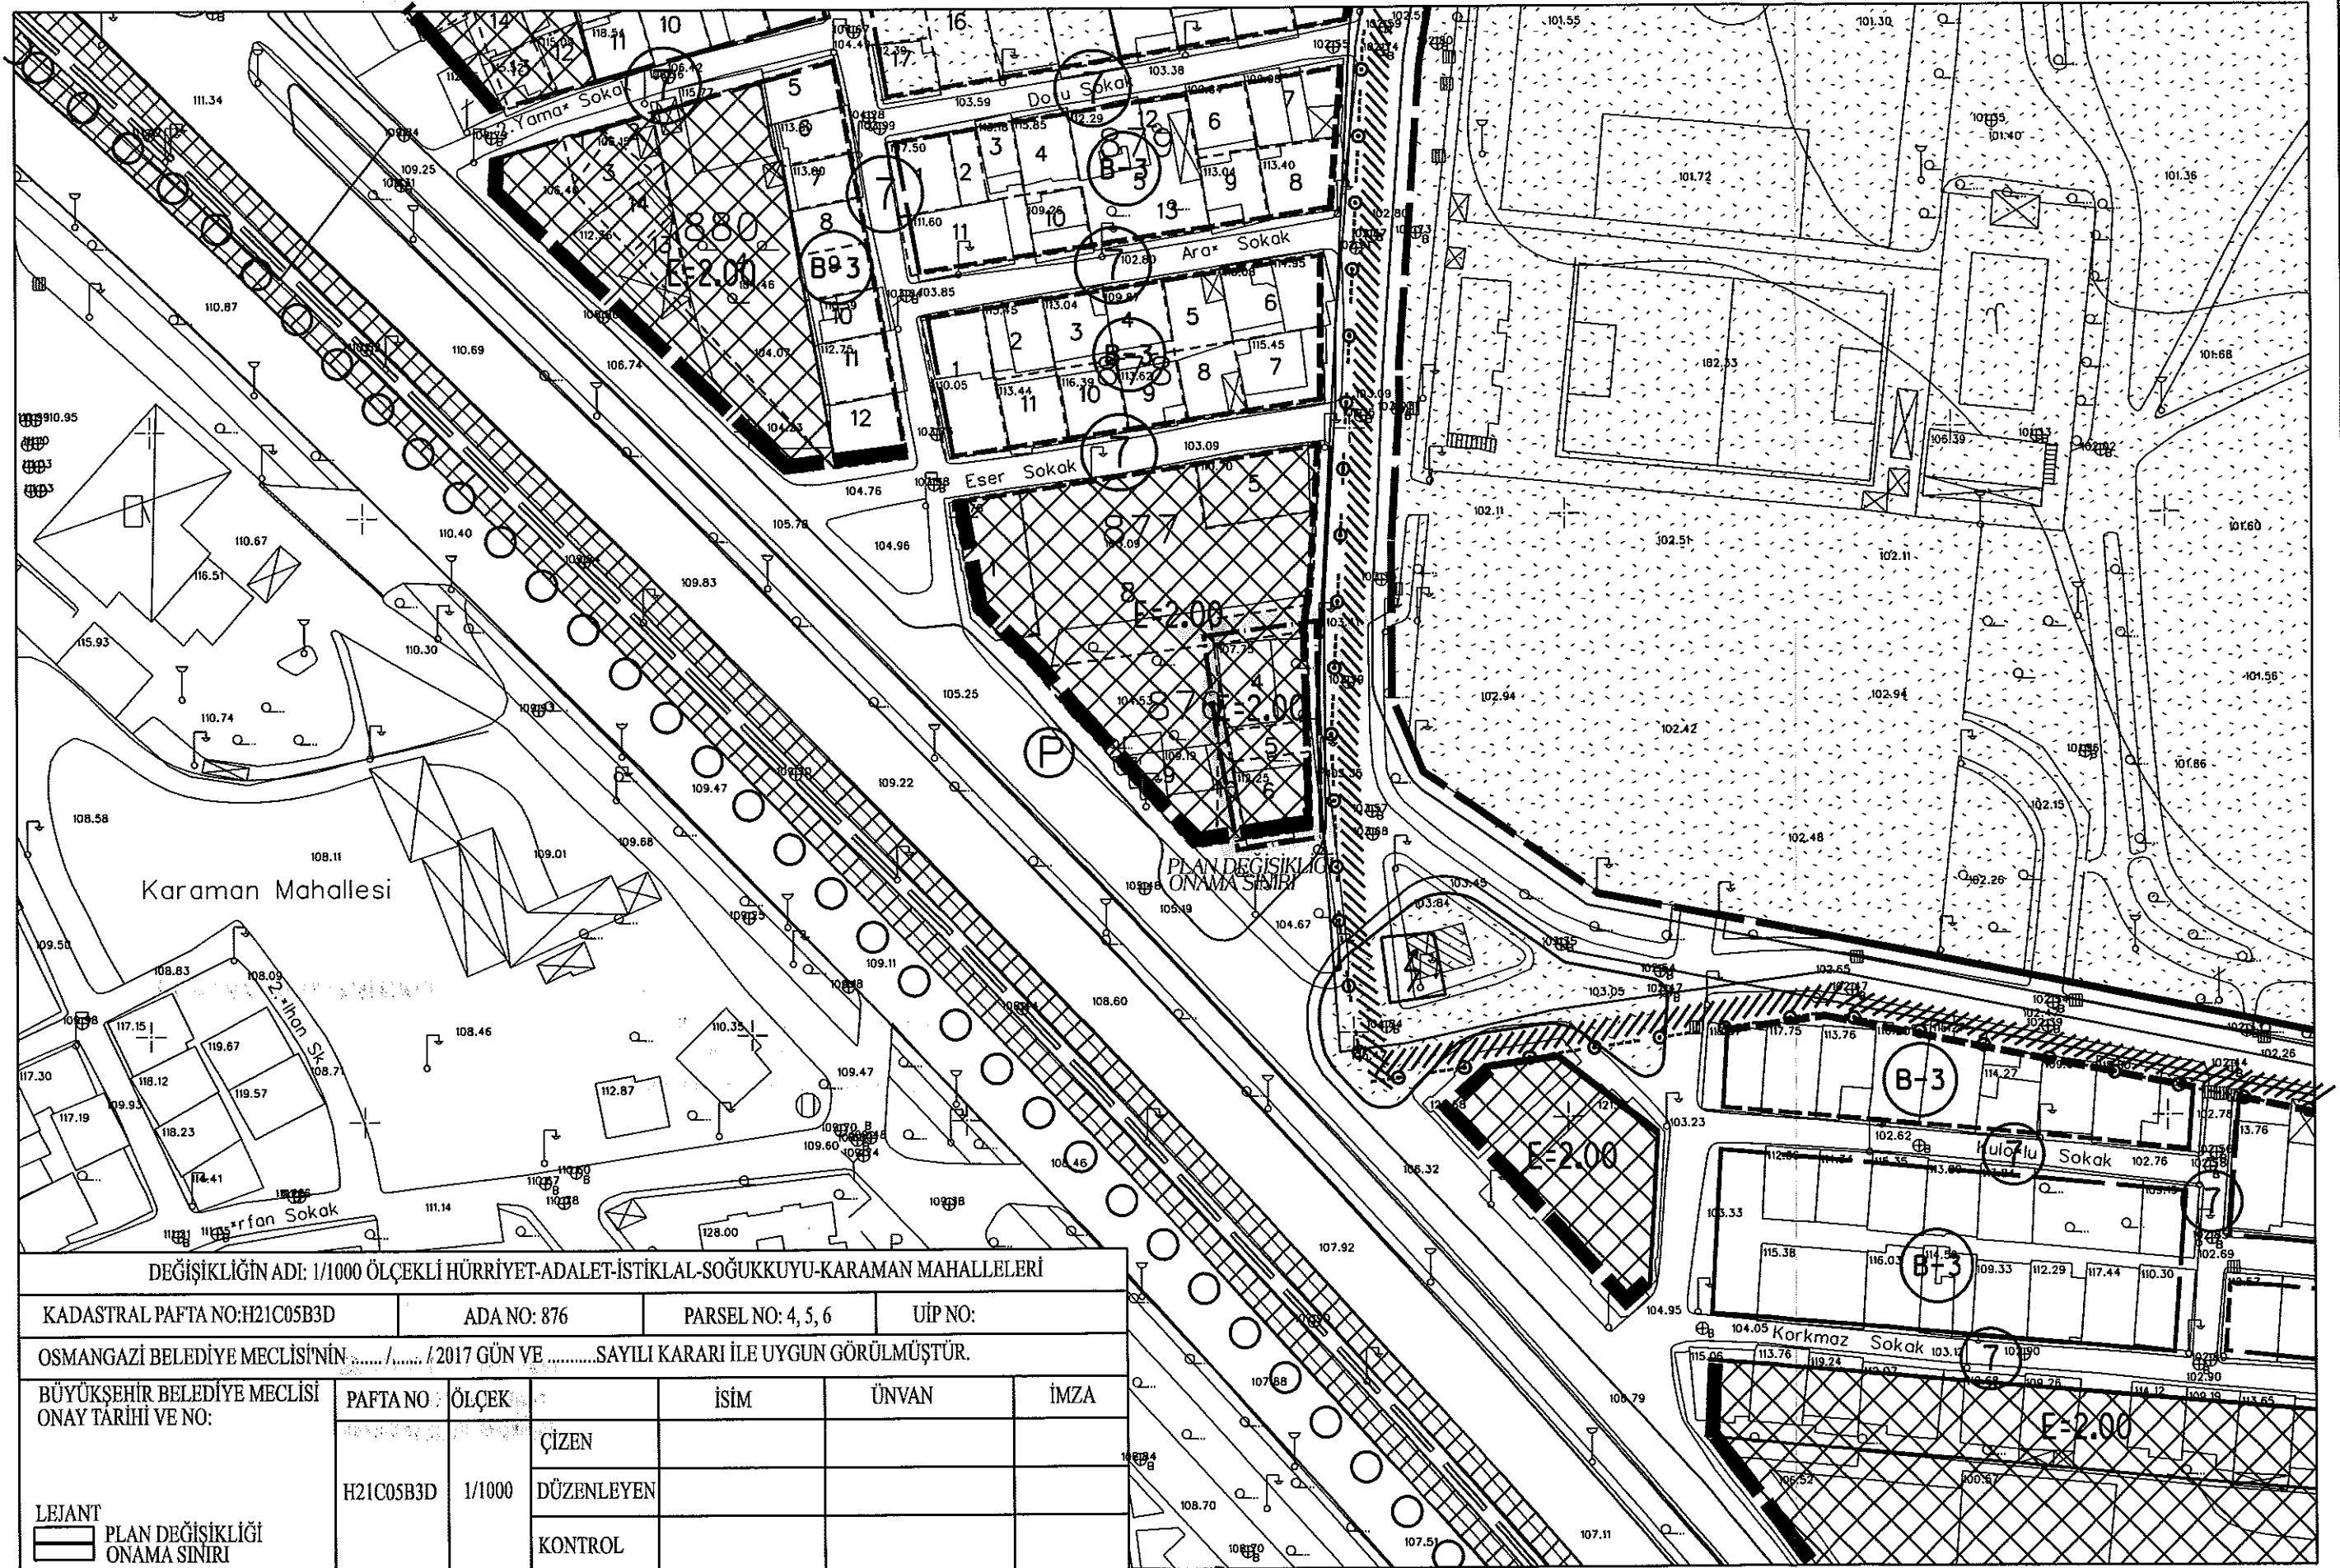

DEĞİŞİKLİĞİN ADI: 1/1000 ÖLÇEKLİ HÜRRİYET-ADALET-İSTİKLAL-SOĞUKKUYU-KARAMAN MAHALLELERİ

KADASTRAL PAFTA NO: H21C05B3D

ADA NO: 876

PARSEL NO: 4, 5, 6

UİP NO:

OSMANGAZİ BELEDİYE MECLİSİ'NİN/...../2017 GÜN VESAYILI KARARI İLE UYGUN GÖRÜLMÜŞTÜR.

BÜYÜKŞEHİR BELEDİYE MECLİSİ
ONAY TARİHİ VE NO:

PAFTA NO:	ÖLÇEK:	İSİM	ÜNVAN	İMZA
H21C05B3D	1/1000	ÇİZEN		
		DÜZENLEYEN		
		KONTROL		

LEJANT

PLAN DEĞİŞİKLİĞİ
ONAMA SINIRI

TURKUT YALCI
A GRUPOUSENDE PL/0/01
Oda Sicil No:21... Tescil No:1661007
Dip.No:ODTÜ-19723-01
Cephe Sok. Çeşme Oda Üyesi...
Tel:022 336 91 75 Fax:022 336 91 76

ON
ALTI
CENK KOKLU
CEHİR PLANCISI
CUMHURİYET M. BERİN SK. NO:5 D:4
İTEL: 0 233 663 73 79 NİLÜFER/BURSA
NİLÜFER V.D. 254 684 50 464

Büyükşehir Belediye Meclisince
15.. /06.. / 2017. gün ve
16.84...sayılı karar ile onaylanmıştır.

PLAN İŞLEM NUMARASI: UİP- 642,33

Recep ALTEPE
Makine Mühendisi
Büyükşehir Belediye Başkanlığı
DEĞİŞTİRİLMİŞ
UYGUN BULUNDU