


YOL VE KAVŞAK DÜZENLENMESİNE İLİŞKİN
1/1000 ÖLÇEKLİ GÖLYERİ MEVKİİ UYGULAMA
İMAR PLANI REVİZYONU PLAN DEĞİŞİKLİĞİ

OSMANGAZİ BELEDİYE MECLİSİNİN 06.04.2017 GÜN VE 214 SAYILI KARARI
VE UİP-4776,3 SAYILI İLE UYGUN GÖRÜLMÜŞTÜR.

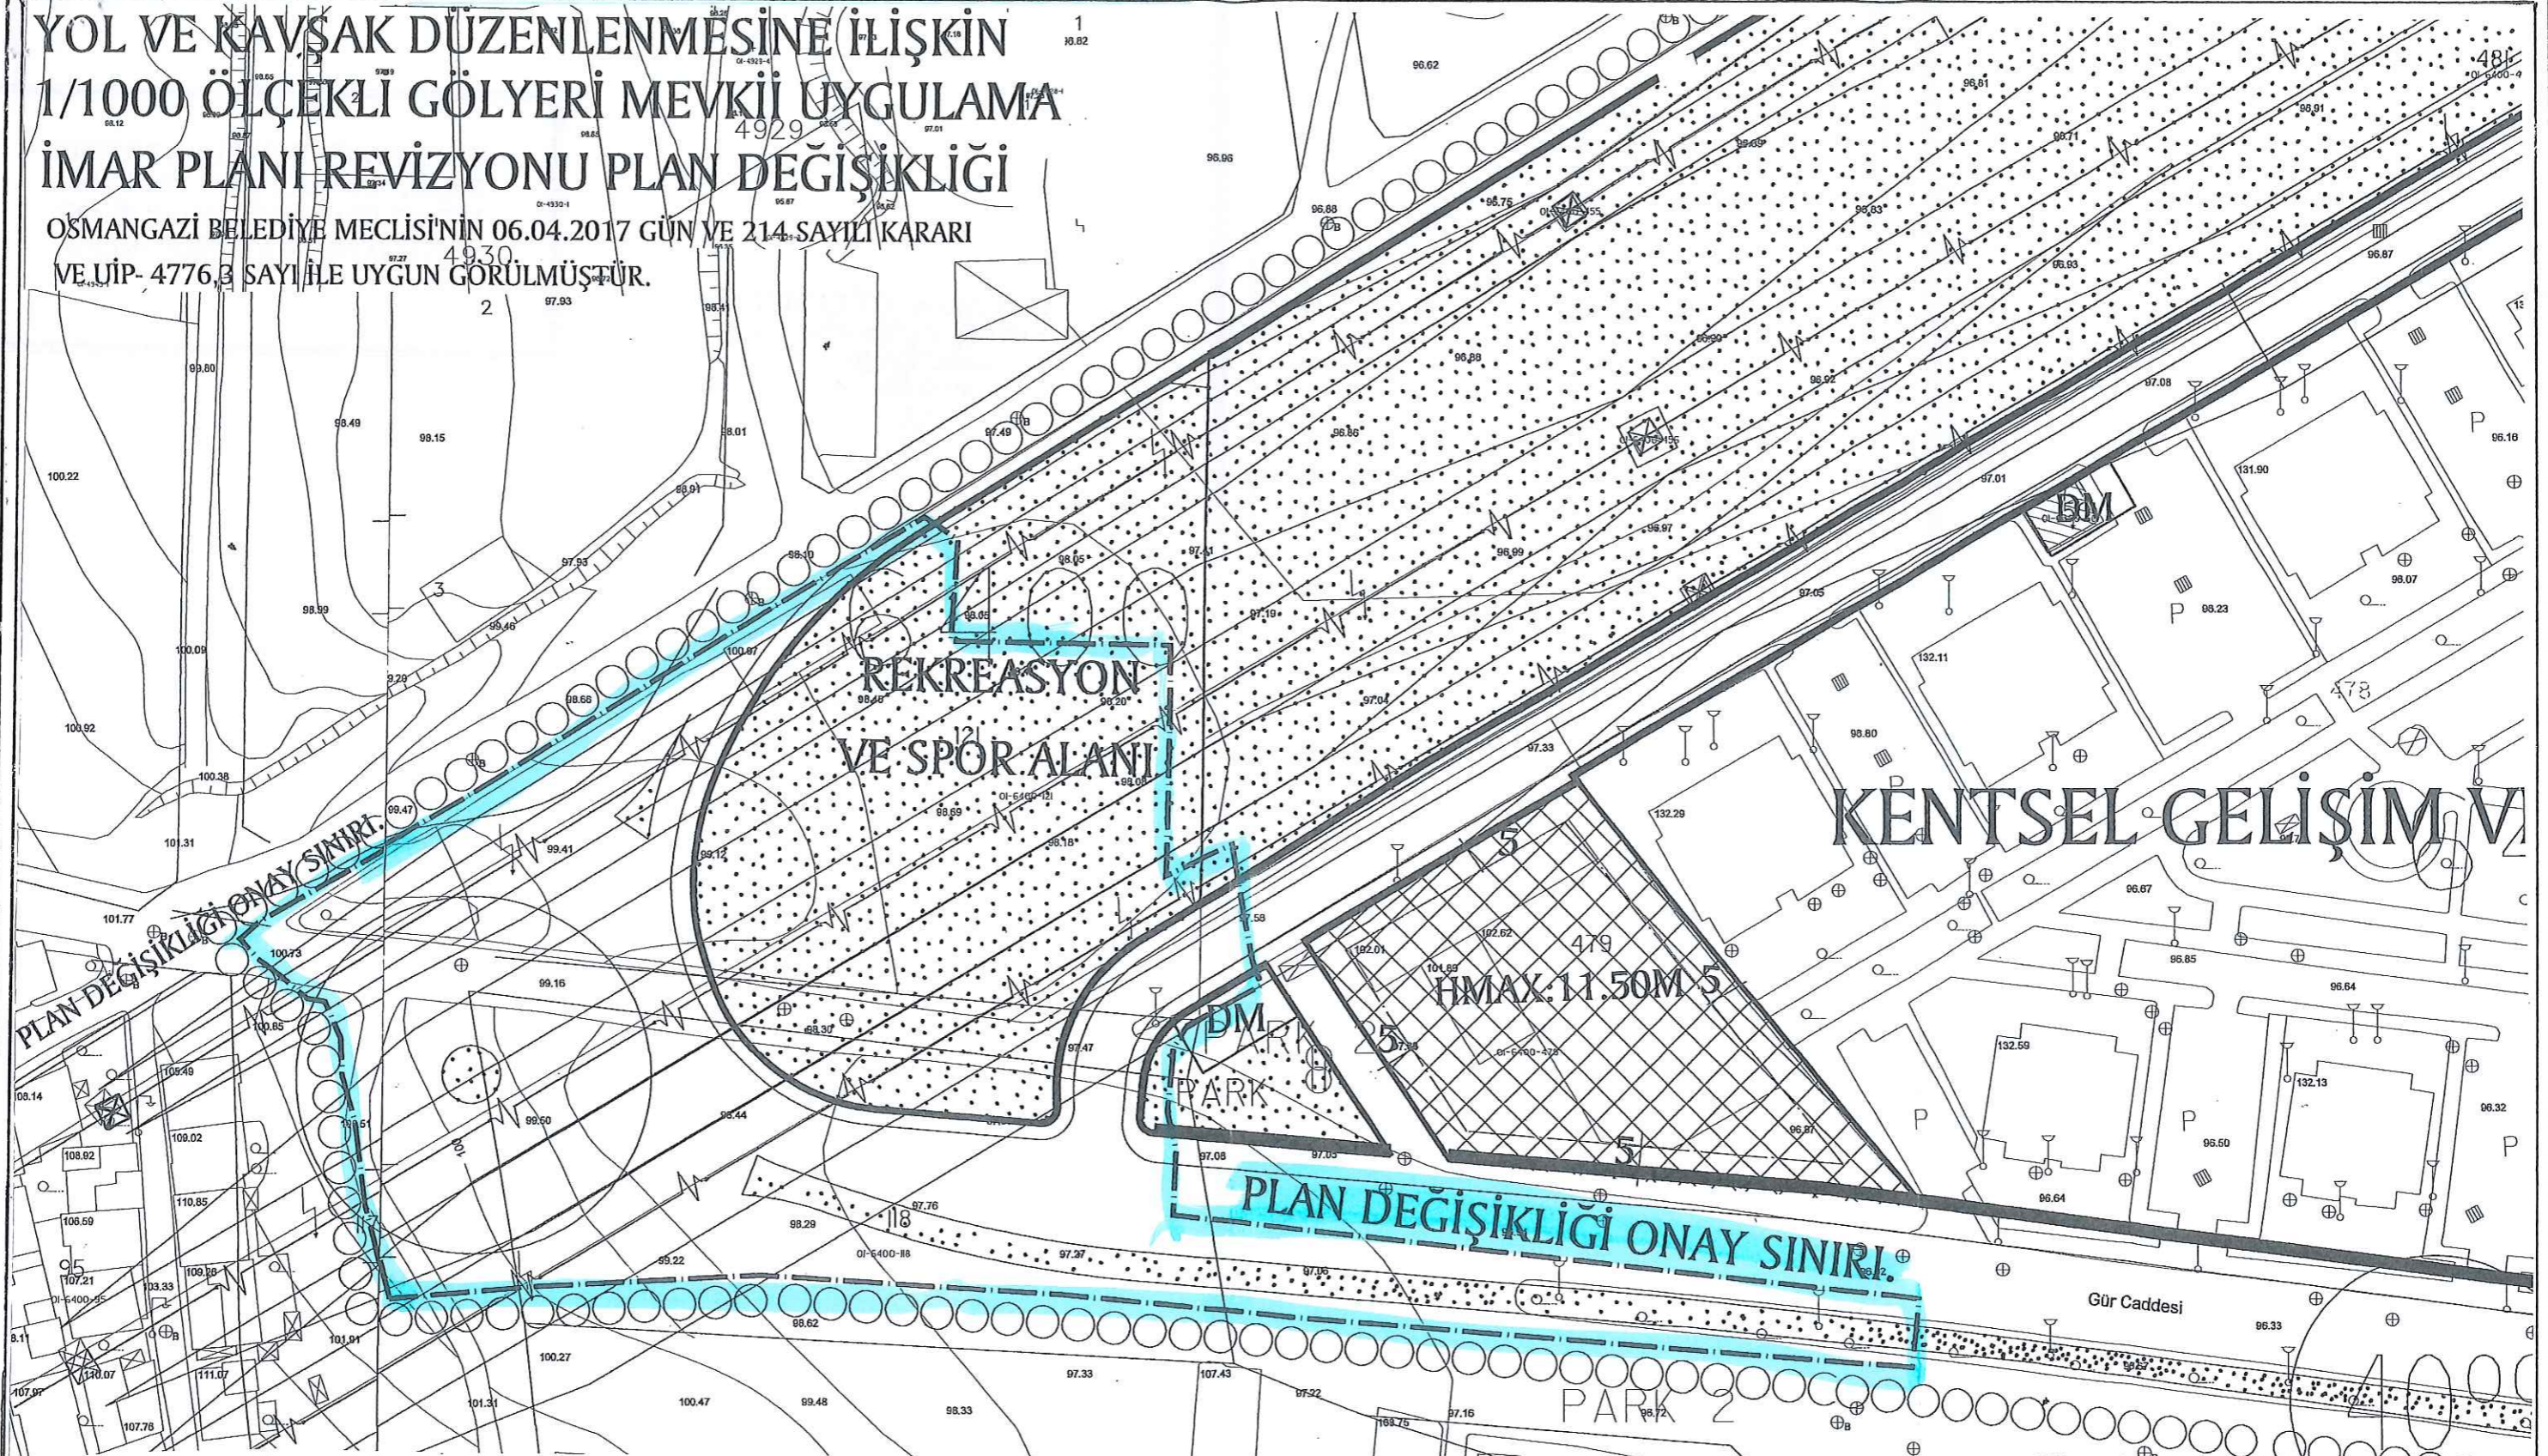


DEĞİŞİKLİĞİN ADI: 1/1000 ÖLÇEKLİ GÖLYERİ MEVKİİ UYGULAMA İMAR PLANI REVİZYONU, YOL VE KAVŞAK DÜZENLENMESİNE İLİŞKİN PLAN DEĞİŞİKLİĞİ

KADASTRAL PAFTA NO: ADA NO: PARSEL NO: ...

OSMANGAZİ BELEDİYESİNİN 06.04.2017 GÜN VE 214 SAYILI KARARI İLE UYGUN GÖRÜLMÜŞTÜR.

BÜYÜKŞEHİR BELEDİYE MECLİSİ ONAY TARİHİ VE NO:	PAFTA NO	ÖLÇEK	İSİM	ÜNVAN	İMZA
UİP-4776,3		1/1000	ÇİZEN		
			DÜZENLEYEN		
			KONTROL		

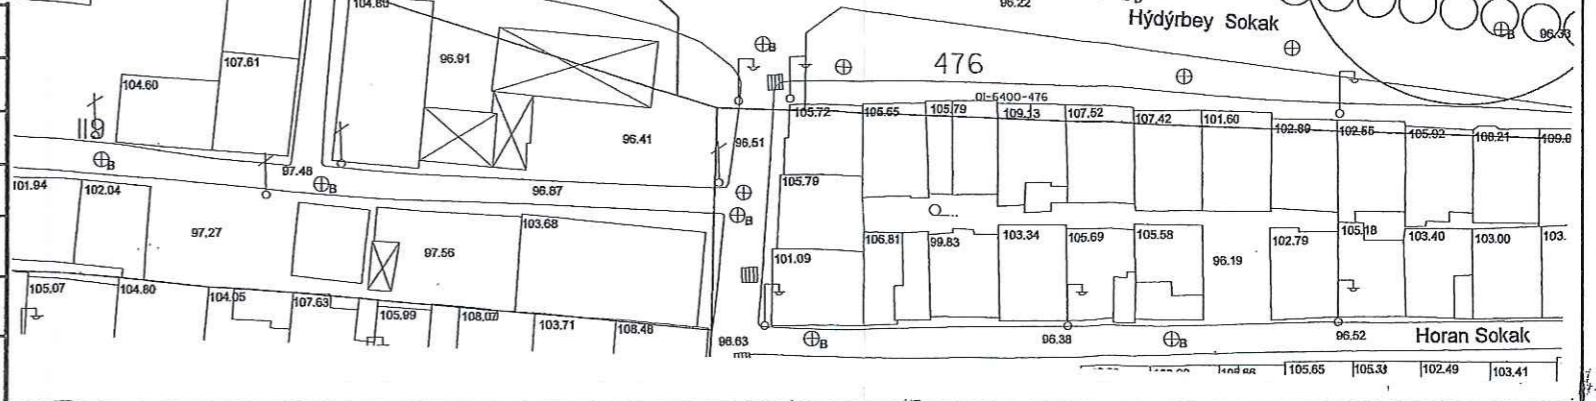

YOL VE KAVŞAK DÜZENLENMESİNE
İLİŞKİN 1/1000 ÖLÇEKLİ GÖLYERİ
MEVKİİ UYGULAMA İMAR PLANI
REVİZYONU PLAN DEĞİŞİKLİĞİ
H21C05B2B

Dilek ALTAN TÜRKMEN
A GRUBU Y.ŞEHİR PLANCISI
Dip.No: İTÜ-469-42351
Oda Sicil No:2261

Katip Üye
Ali Salt ADILOĞLU



Katip Üye
Ahmet YILDIZ



Osmangazi Belediye Meclisinin 06.04/2017
gün ve 214..sayılı kararı ile uygun görülmüştür.

Mustafa DÜNDAR
Belediye Başkanı



PLAN İŞLEM NUMARASI:UİP- 4776,3

Büyükşehir Belediye Meclisince
15... /06 / 2017. gün ve
1684 sayılı karar ile onaylanmıştır.

EC
RCCER ALTEPE
Makine Mühendisi
Büyükşehir Belediye Başkanı

