

HAMİTLER MEZARLIĞI ÇEVRESİ KOÇAKORU MEVKİİ UYGULAMA İMAR PLANI DEĞİŞİKLİĞİ

LEJAND

 PLAN DEĞİŞİKLİĞİ
 ONAMA SINIRI

 TİCARET ALANI



Plan Notu:


1. Çekme mesafeleri içinde tamamında yapı yapılabilir.
2. E=1.25 Yencok=12.50 m'dir.
3. Ticaret alanında kalan parsel maliklerinin ruhsat alma aşamasında imar parselinin %20'si oranında söz konusu imar planında yapılan şuyulandırmalar sonucunda kamu parsellerinden verilen hisselerden (KOP) belediyeye bağış yapılması kaydı ile mevcut emsal değerinin %25'i kadar ilave emsal artırılarak kullanılabilir.

KADASRAL PAFTA NO: H21B-25C-4D ADA NO: 10518 PARSEL NO: 10

OSMANGAZİ BELEDİYE MECLİSİNİN 03.05.2017 GÜN VE 298 SAYILI KARARI İLE UYGUN GÖRÜLMÜŞTÜR.

BÜYÜKŞEHİR BELEDİYE MECLİSİ ONAY TARİHİ VE NO:	PAFTA NO	ÖLÇEK	İSİM	ÜNVAN	İMZA
YÜRÜRLÜĞE GİRİŞ TARİHİ VE NO:	H21B-25C-4D	1/1000	ÇİZEN		
			DÜZENLEYEN		
			KONTROL		

PİN: 2353,9

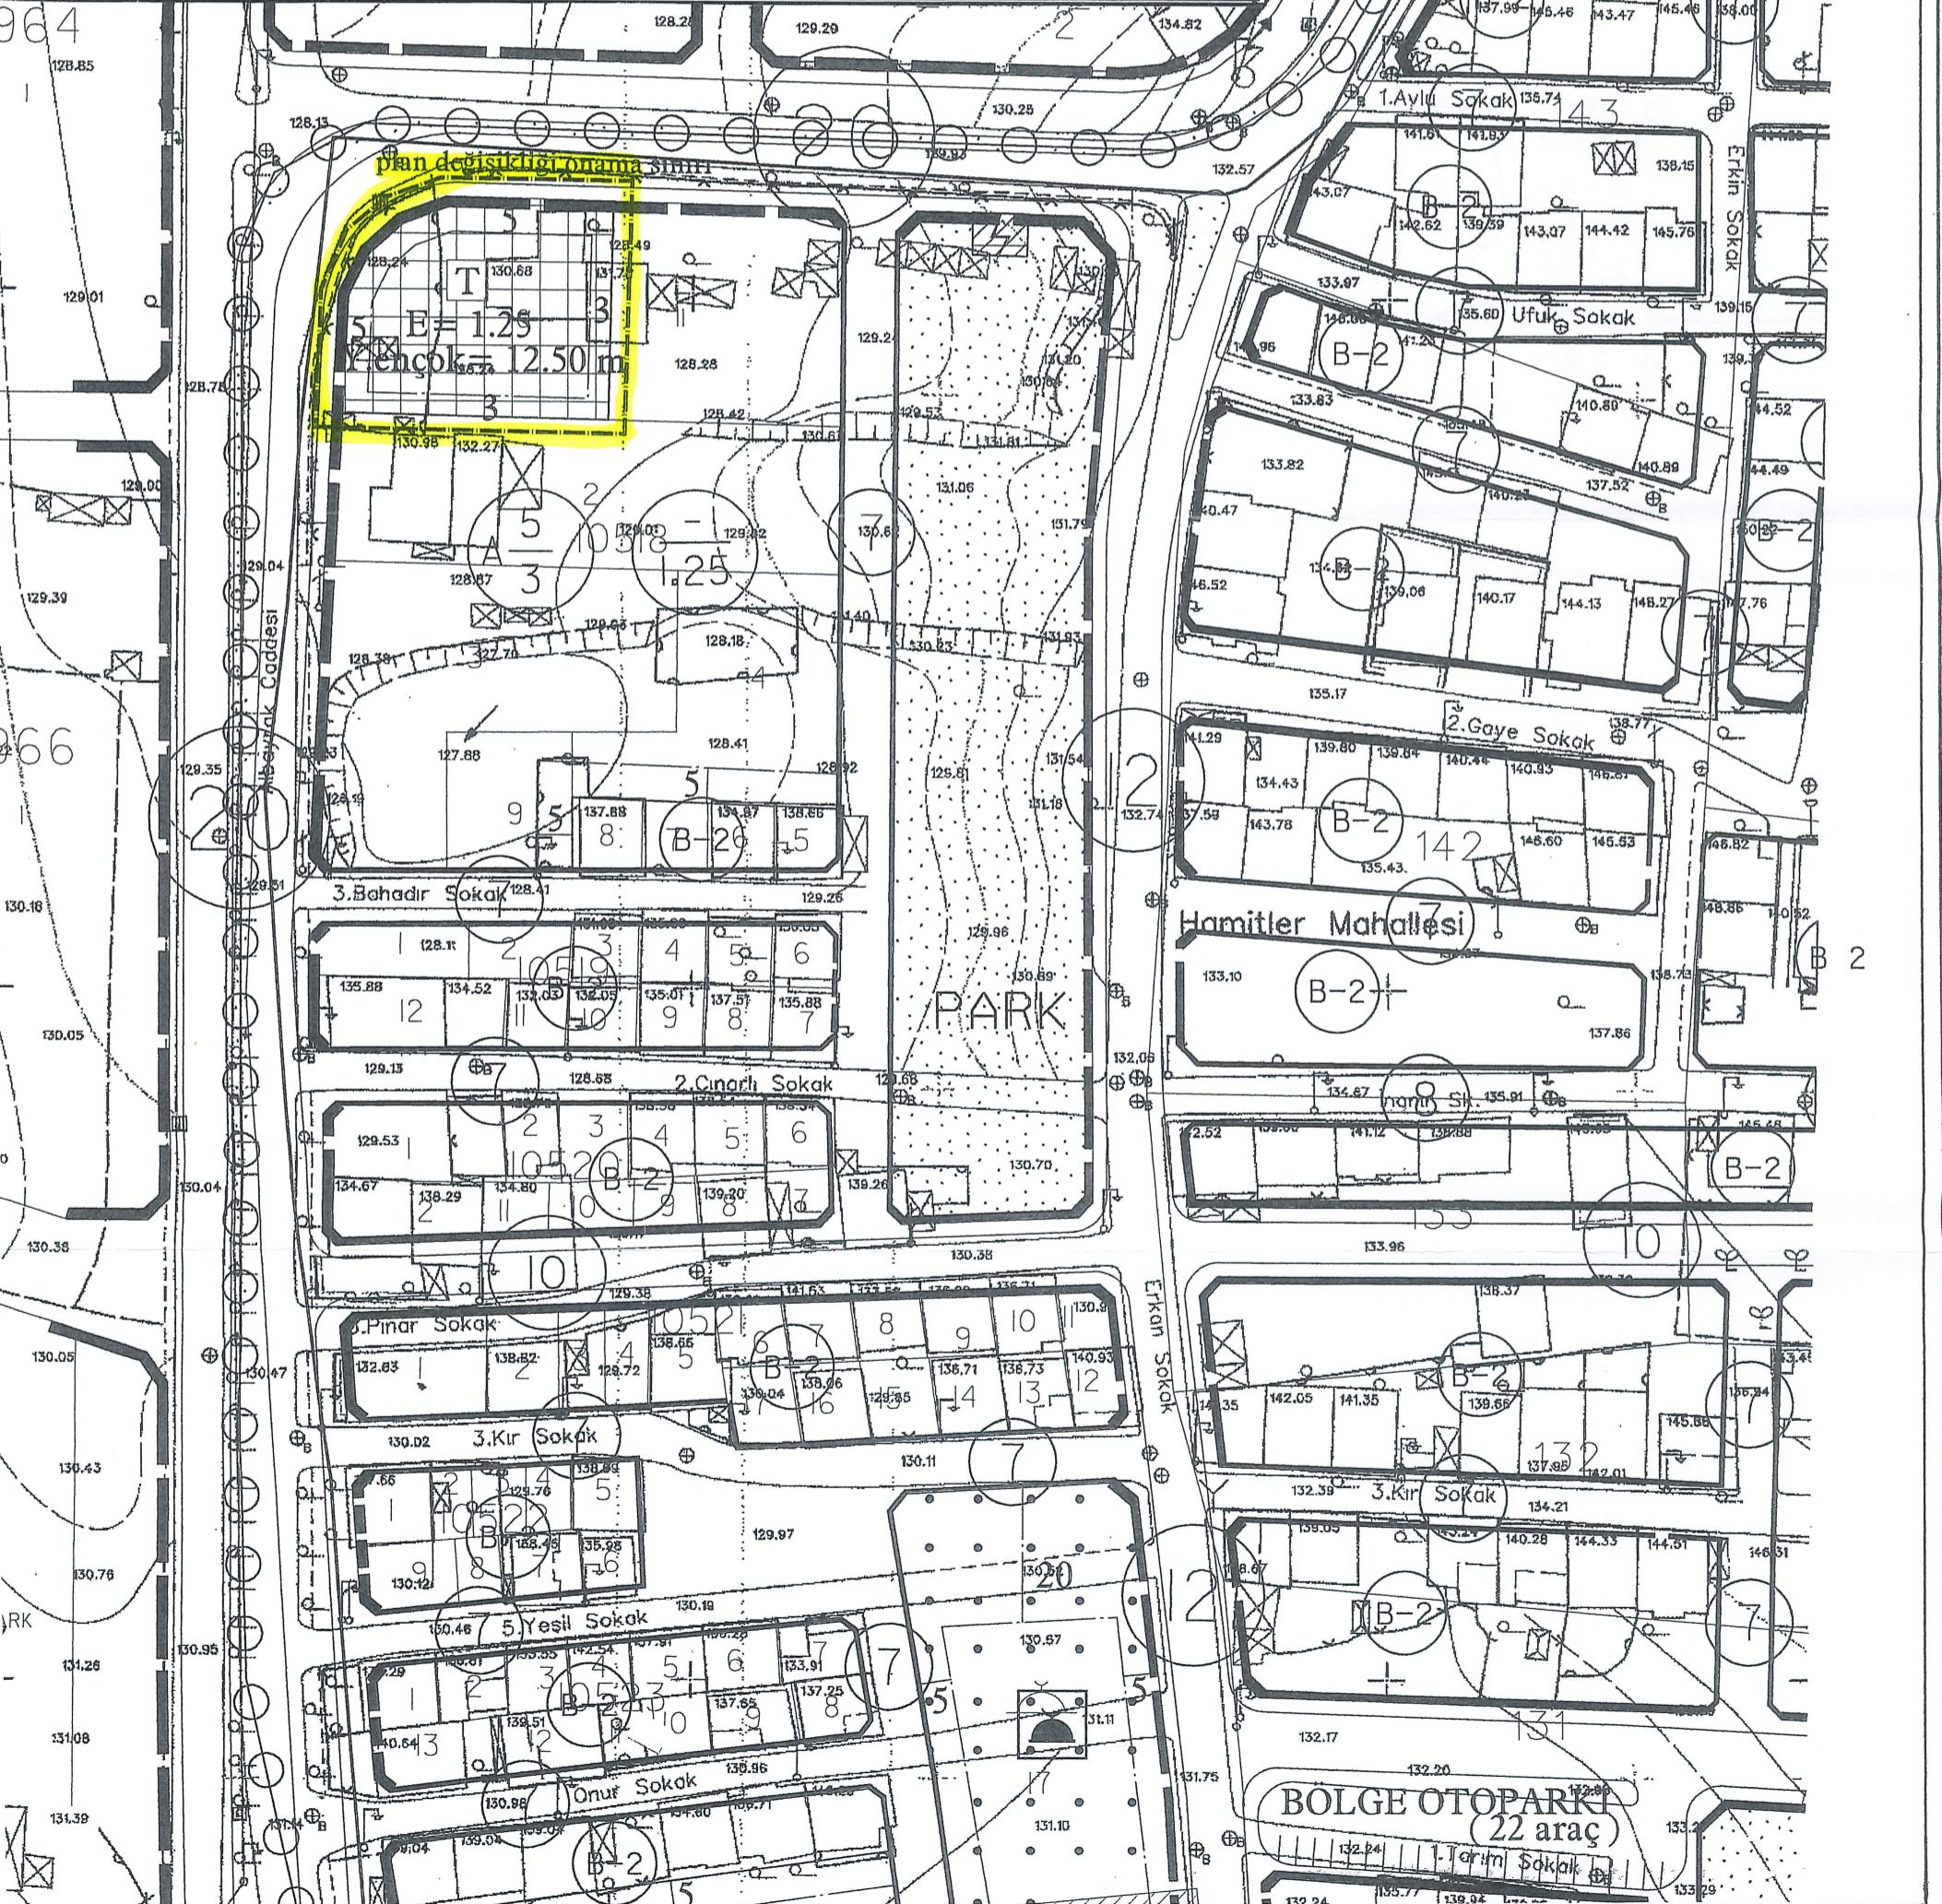

1/1000 ÖLÇEKLİ HAMİTLER MEZARLIĞI
ÇEVRESİ KOCAKORU MEVKİİ
UYGULAMA İMAR PLANI DEĞİŞİKLİĞİ

H21B25C4D


İSİN ÇUBUKÇU

Mimar - Planci

Dip.No: 1685 Oda Sic.No: 16802
Basak Cad. Basak Han 28/24
Fah. (0274) 222 70 68 16710 BURSA

Katip Üye
Ali Salt ADILOĞLU

Katip Üye
Ahmet YILDIZ

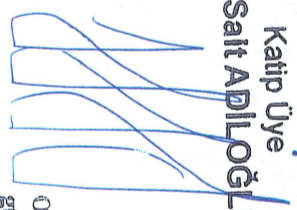

Osmangazi Belediye Meclisinin **03/05/2017**
gün ve **298**.sayılı kararı ile uygun görülmüştür.

Mustafa DÜNDAR
Belediye Başkanı

PLAN İŞLEM NUMARASI:UİP-235339

Büyükşehir Belediye Meclisince
15/05/2017 gün ve
1684.sayılı karar ile onaylanmıştır.



RECEP ALTINBAŞ
Makine Mühendisi
Büyükşehir Belediye Başkanı