

DEMİRTAŞ


297-ADA 7 PARSELE İTİSKİN 1/1000 ÖLÇEKLİ UYGULAMA İMAR PLANI PLAN DEĞİŞİKLİĞİ

LEJAND

PLAN DEĞİŞİKLİĞİ ÖNAY SINIRI

PKAFO

36

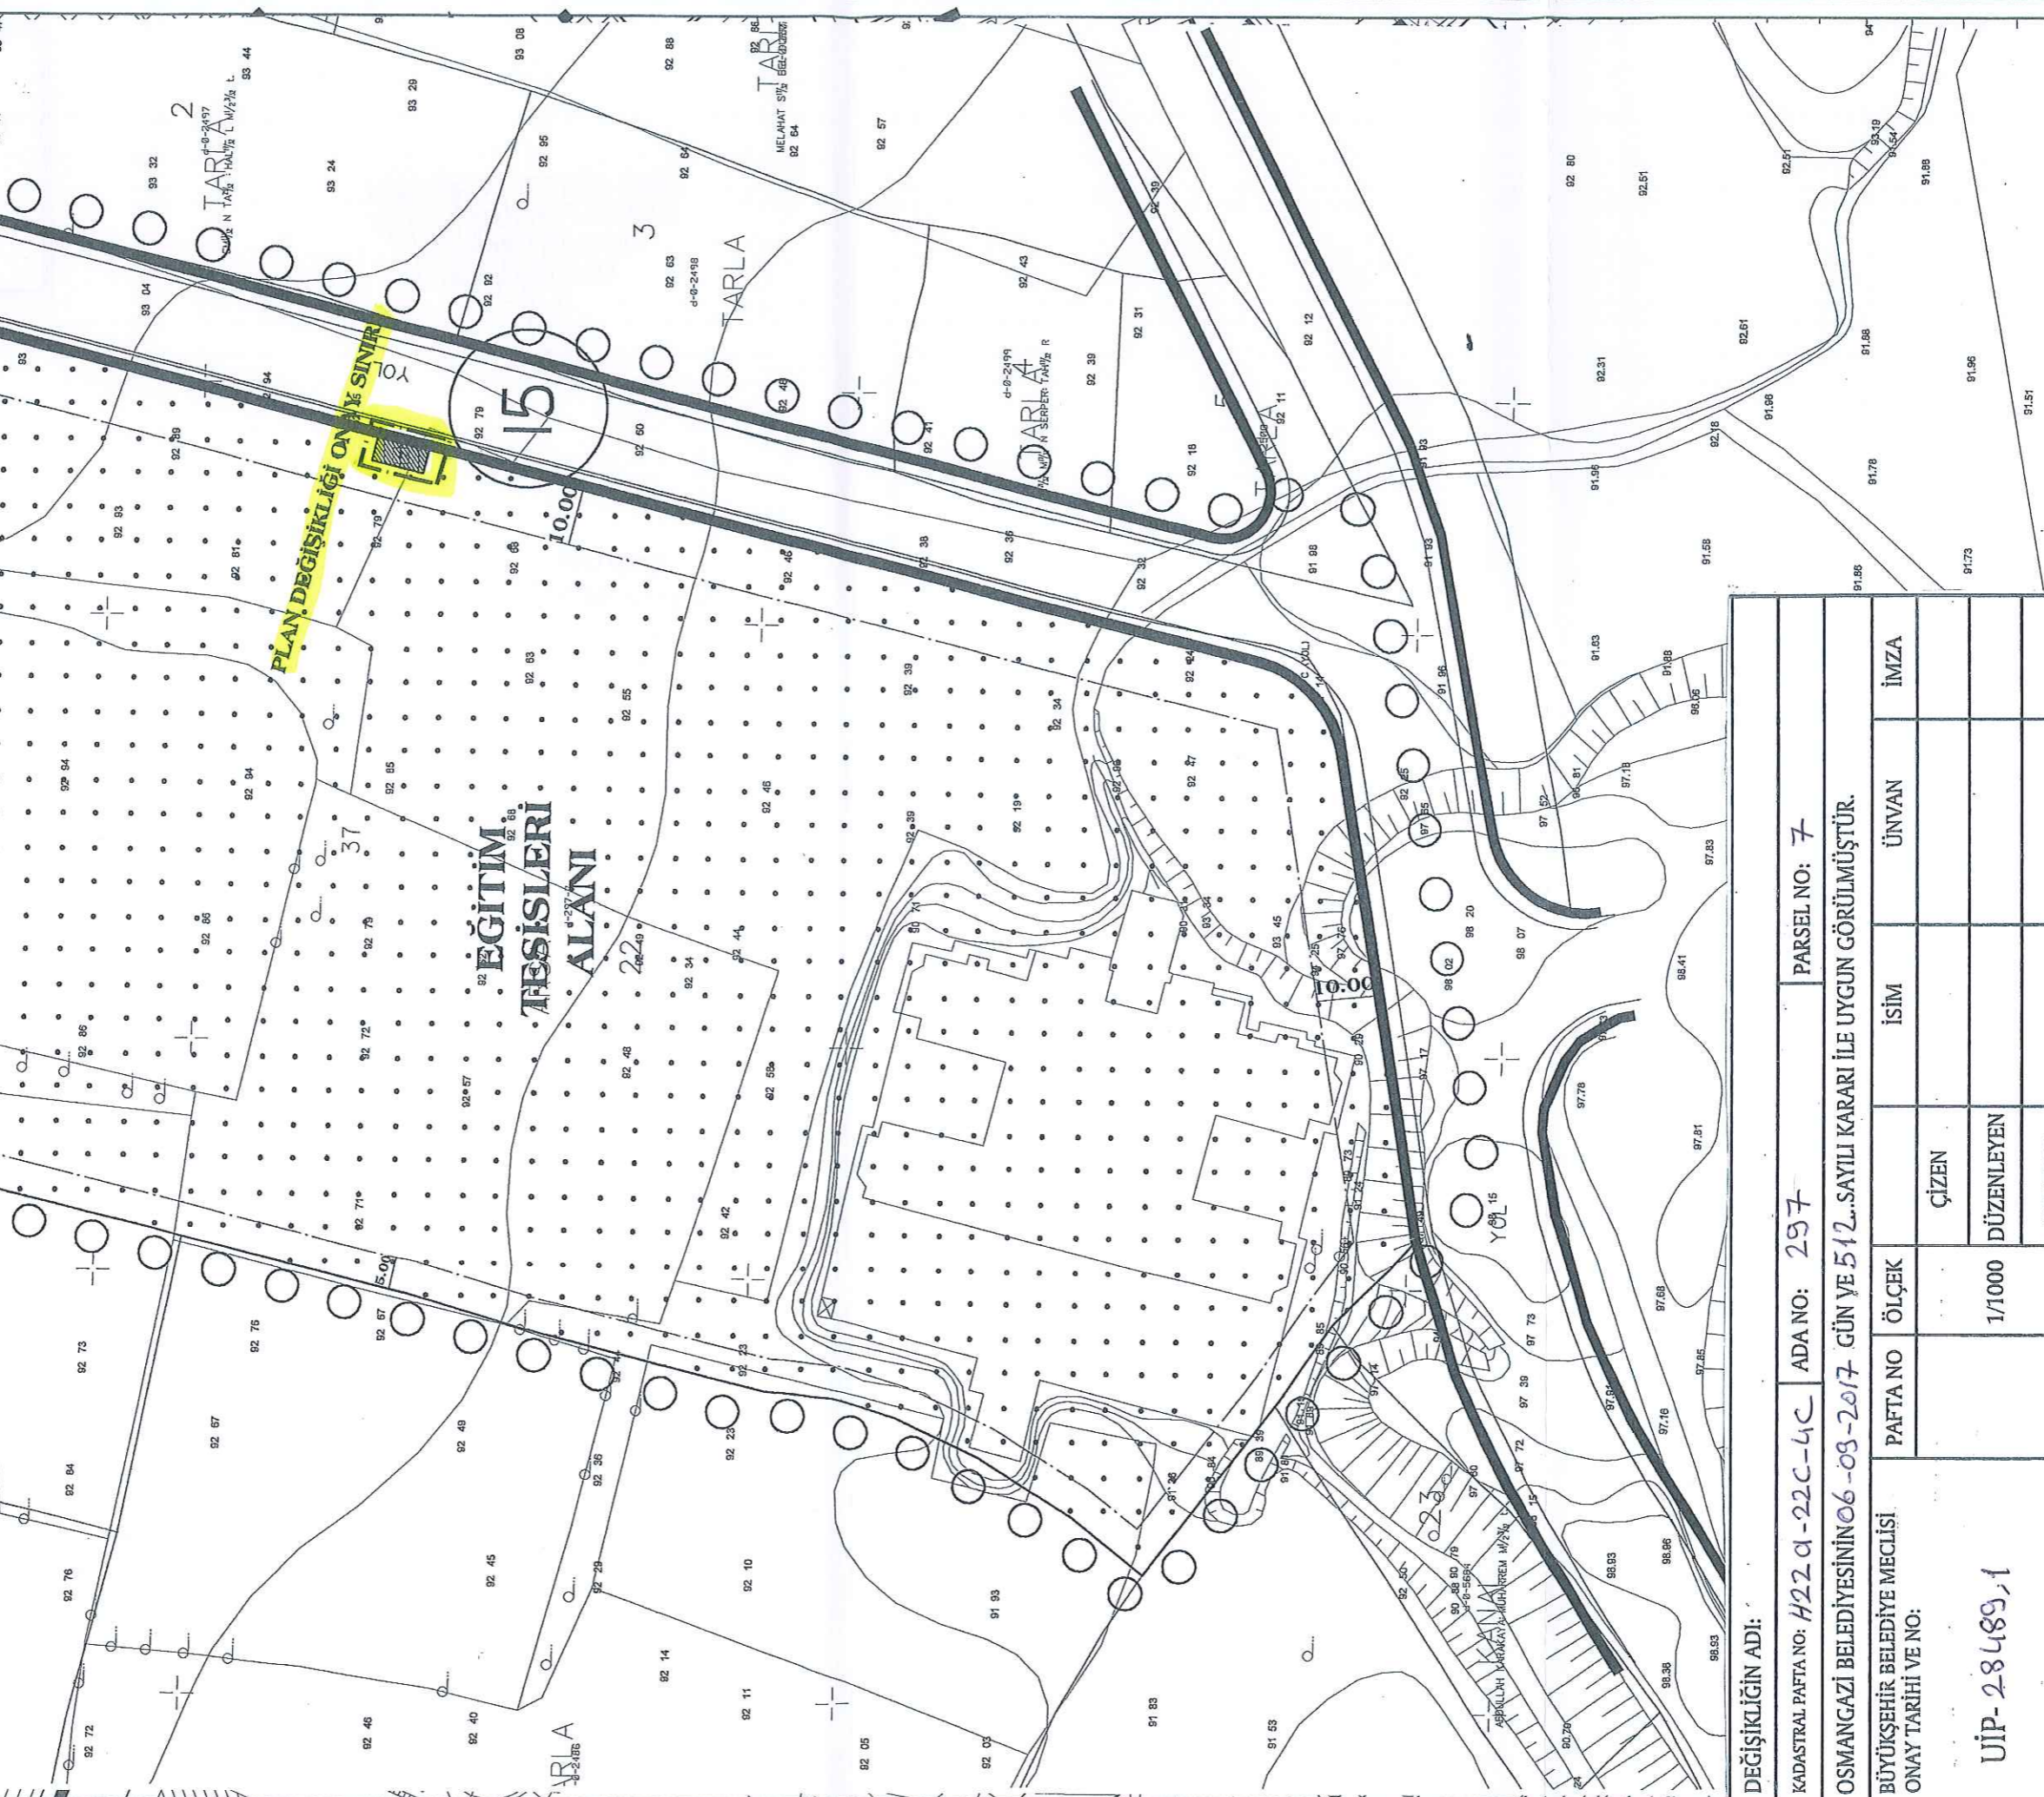

DEĞİŞİKLİĞİN ADI:

KADASTRAL PAFTA NO: H22 a -22c-4c ADA NO: 297

PARSEL NO: 7

OSMANGAZİ BELEDİYESİNİN 06-03-2017 GÜN VE 512...SAYILI KARARI İLE UYGUN GÖRÜLMÜŞTÜR.

BÜYÜKŞEHİR BELEDİYE MECLİSİ
ONAY TARİHİ VE NO:

PAFTA NO

ÇİZEN

İSİM

ÜNVAN

İMZA

UIP-28489,1

1/1000

DÜZENLEYEN

KONTROL

Dilek ALTAN TÜRKMEN
A GRUBU KŞEHİR PLANÇISI
Dip.No: İTÜ-169-4235
Oda Sicil No: 2261

DEMİRTAŞ 297 ADA 7 PARSELE İLİŞKİN
1/1000 ÖLÇEKLİ UYGULAMA İMAR
PLANI PLAN DEĞİŞİKLİĞİ
H22A22C4C

Katip Üye
Burcu AKSOY




Katip Üye
Ahmet YILDIZ



Osmangazi Belediye Meclisinin 06.09/2017
gün ve 512 sayılı kararı ile uygun görülmüştür.

Mustafa DÜNDAR
Belediye Başkanı

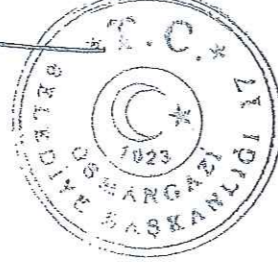

PLAN İŞLEM NUMARASI: UIP-28489,1

Büyükşehir Belediye Meclisince
19. / 10. / 2017 gün ve
3295 sayılı karar ile onaylanmıştır.

