



BURSA-OSMANGAZİ BELEDİYESİ
MURADIYE KORUMA AMAÇLI İMAR PLANI

HALİHAZIR PAFTA NO : H22d-07a4a- 4b
KADASTRAL PAFTA NO : 208-230
KADASTRAL ADA NO : Y:5005-5010 E:822-826
PLAN ADA KOD NO : 108-109

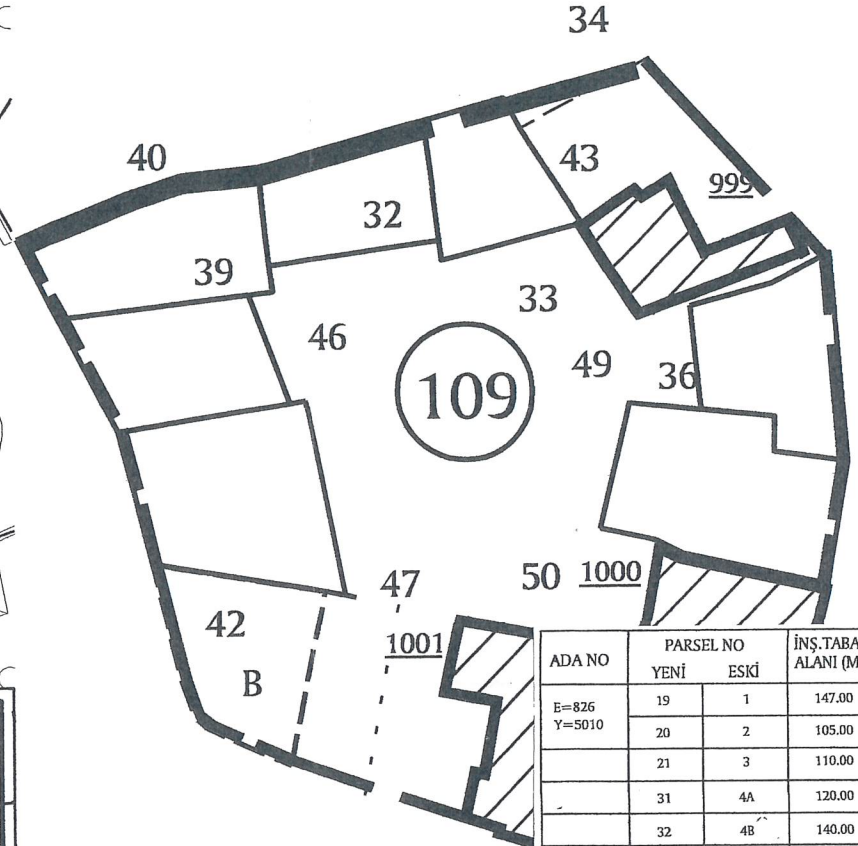

- BKKVB KURULU'NUN 09.03.2017 GÜN VE 6701 SAYILI KARARI İLE UYGUN GÖRÜLMÜŞTÜR.

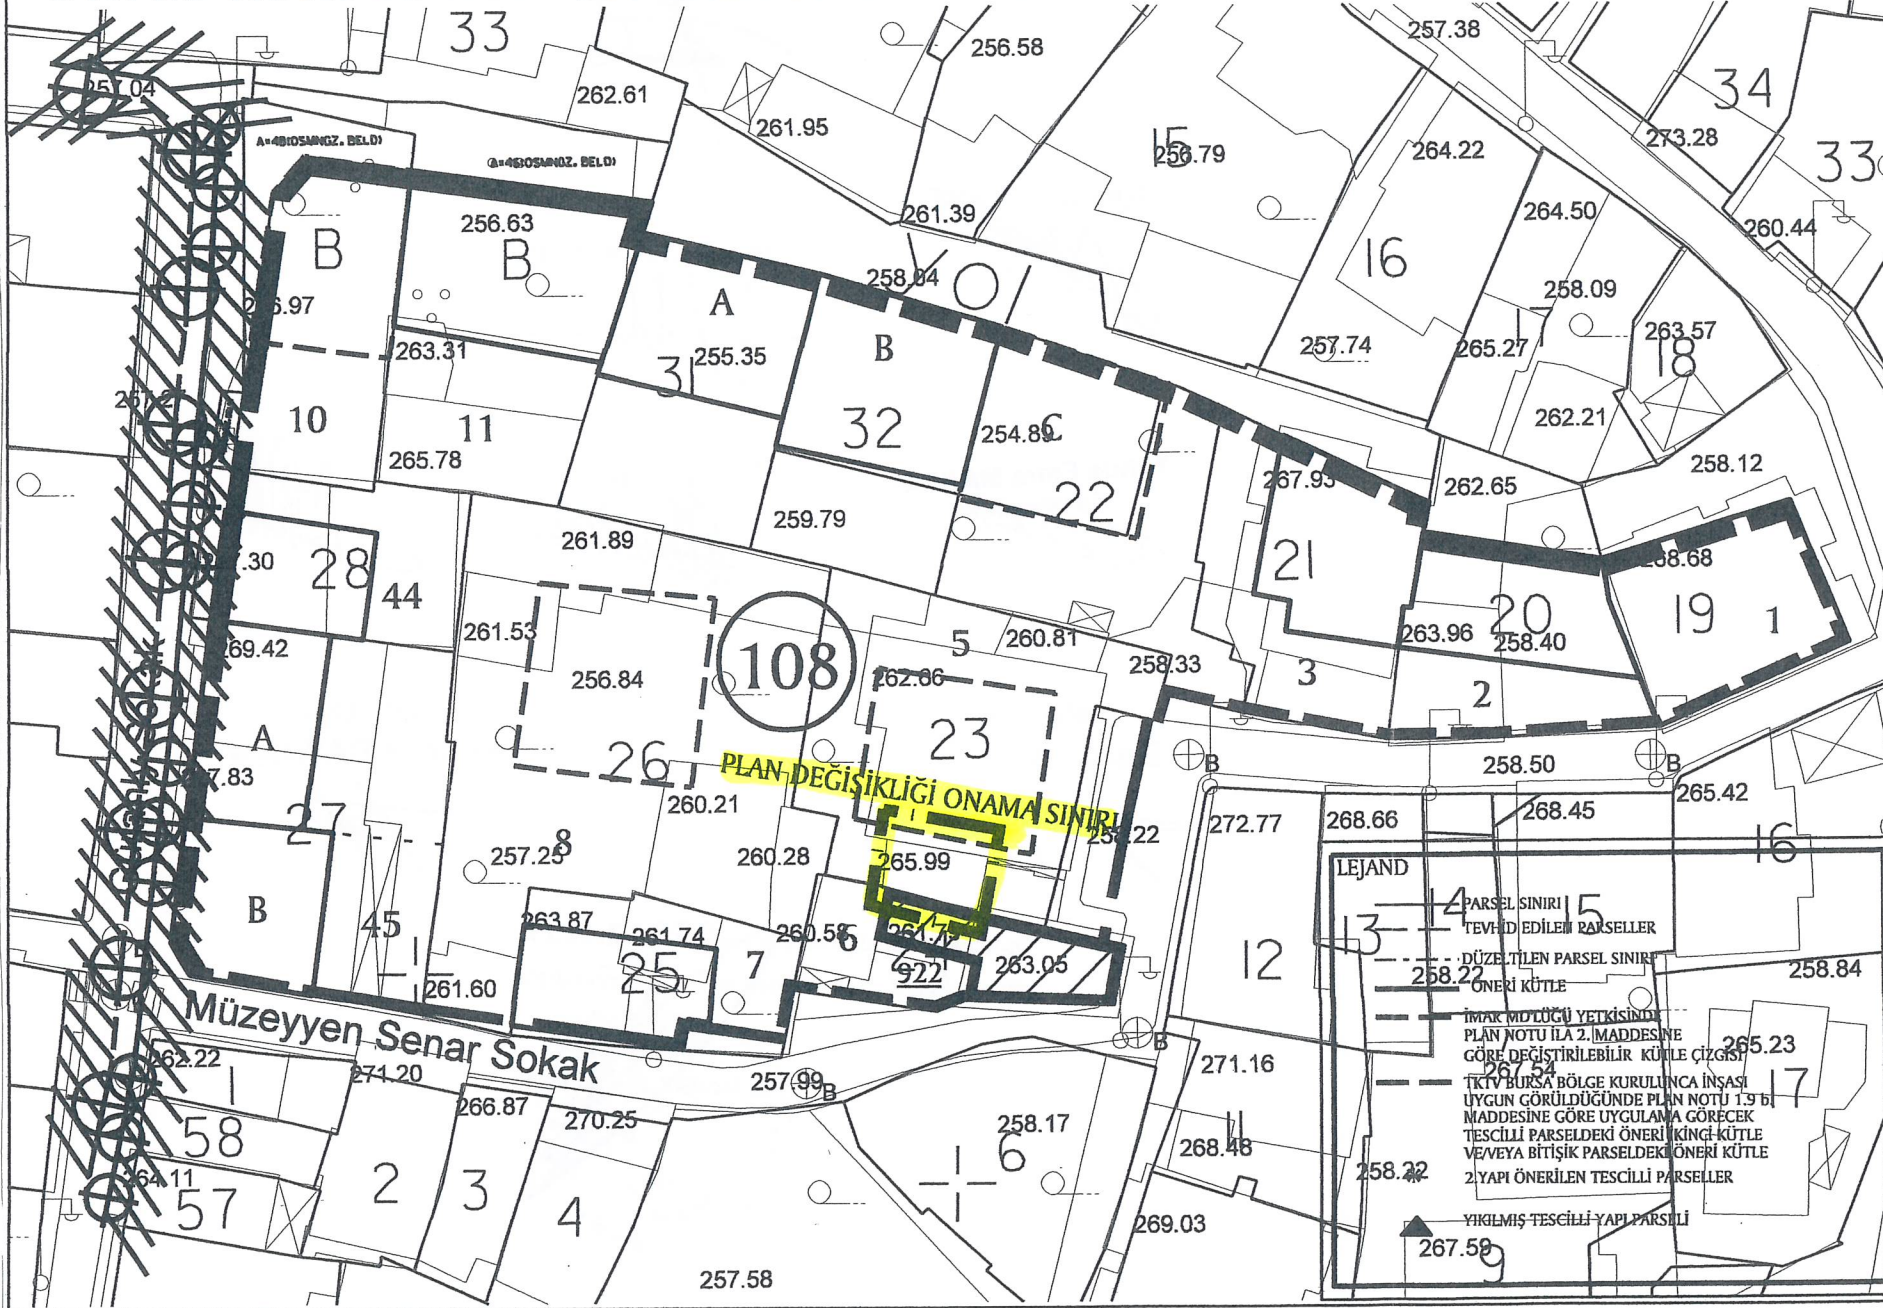

ADA NO	PARSEL NO		İNŞ.TABAN ALANI (M2)	KAT ADEDİ	TESCİL KOD NO
	YENİ	ESKİ			
E=826 Y=5010	19	1	147.00	3	-
	20	2	105.00	3	-
	21	3	110.00	3	-
	31	4A	120.00	3	-
	32	4B	140.00	3	-
	22	4C	132.00	3	-
	23	5	123.00	3	-
	24	6	-	2	922
	25	7	85.00	3	-
	26	8	144.00	3	-
29	10	108.00	3	-	
30	11	159.00	3	-	
28	44	73.00	3	-	
28	45A	103.00	3	-	
27	45B	101.00	3	-	
E=822 Y=5005	19	32	83.00	3	-
	20	33	70.00	2	-
	21-22	34-43	73.00	2	-
	24	36	95.00	2	-
	31	39	117.00	3	-
	30	46	94.00	3	-
	27	41	-	2	1002
	28	42A	-	2	1001
	28	42B	97.00	3	-
	23	44	-	2	999
29	47	136.00	3	-	
25	49	130.00	2	-	
26	50	-	2	1000	
32	40	YOL	-	-	

DEĞİŞİKLİĞİN ADI: MURADIYE KORUMA AMAÇLI İMAR PLANI

KADASTRAL PAFTA NO:

ADA NO: 5010

PARSEL NO: 23

OSMANGAZİ BELEDİYESİNİN ..05... / ..07... / 2017 GÜN VE ...442..... SAYILI KARARI İLE UYGUN GÖRÜLMÜŞTÜR.

BÜYÜKŞEHİR BELEDİYE MECLİSİ
ONAY TARİHİ VE NO:

PAFTA NO

ÖLÇEK

İSİM

ÜNVAN

İMZA

UİP 1504,43

H22D07A4A

1/500

ÇİZEN

DÜZENLEYEN

KONTROL

TURGUT YALKI
A GRUBU ŞEHİR PLANCISI
Oda Sicil No: 271 Bursa Tescil No: 1661007
Dip. No: OBTU-19/1/3901
Çekirge Mh. Çekirge St. Çekirge Apts. A Blok No. 103/3
T: 224 234 99 75 Faks: 224 234 99 40 Osmangazi/BURSA

Meltem AKYAZI

Muhammet YAZAR
Arkeolog

Yunus Emre MANTAŞ
Sanat Tarihçisi

Mürvet YAMAN
Sosyolog

Arzu KURTULUŞ
Sosyolog

Katip Üye
Burcu AKSOY

Katip Üye
Mehmet BAYRAM

Osmangazi Belediye Meclisi'nin 05.07/2017.
gün ve 442...sayılı kararı ile uygun görülmüştür

Meclis Başkanı
Ahmet NÖKEN
Meclis 1. Başkan Vekili



PLAN İŞLEM NUMARASI: UİP-1504,43

Büyükşehir Belediye Meclisince
21... / 2017... gün ve
2545...sayılı karar ile onaylanmıştır.

Recep ALTEP
Makine Mühendisi
Büyükşehir Belediye Meclisi