


**PLAN DEĞİŞİKLİĞİNİN ADI:** BURSA İLİ, OSMANGAZI İLÇESİ, ALAŞAR MAHALLESİ, 5581 ADA, 2,3 VE 5 NOLU PARSELLERE AİT 1/1000 ÖLÇEKLİ BURSA YALOVA YOLU 2. BÖLGE UYGULAMA İMAR PLANI PLAN DEĞİŞİKLİĞİ

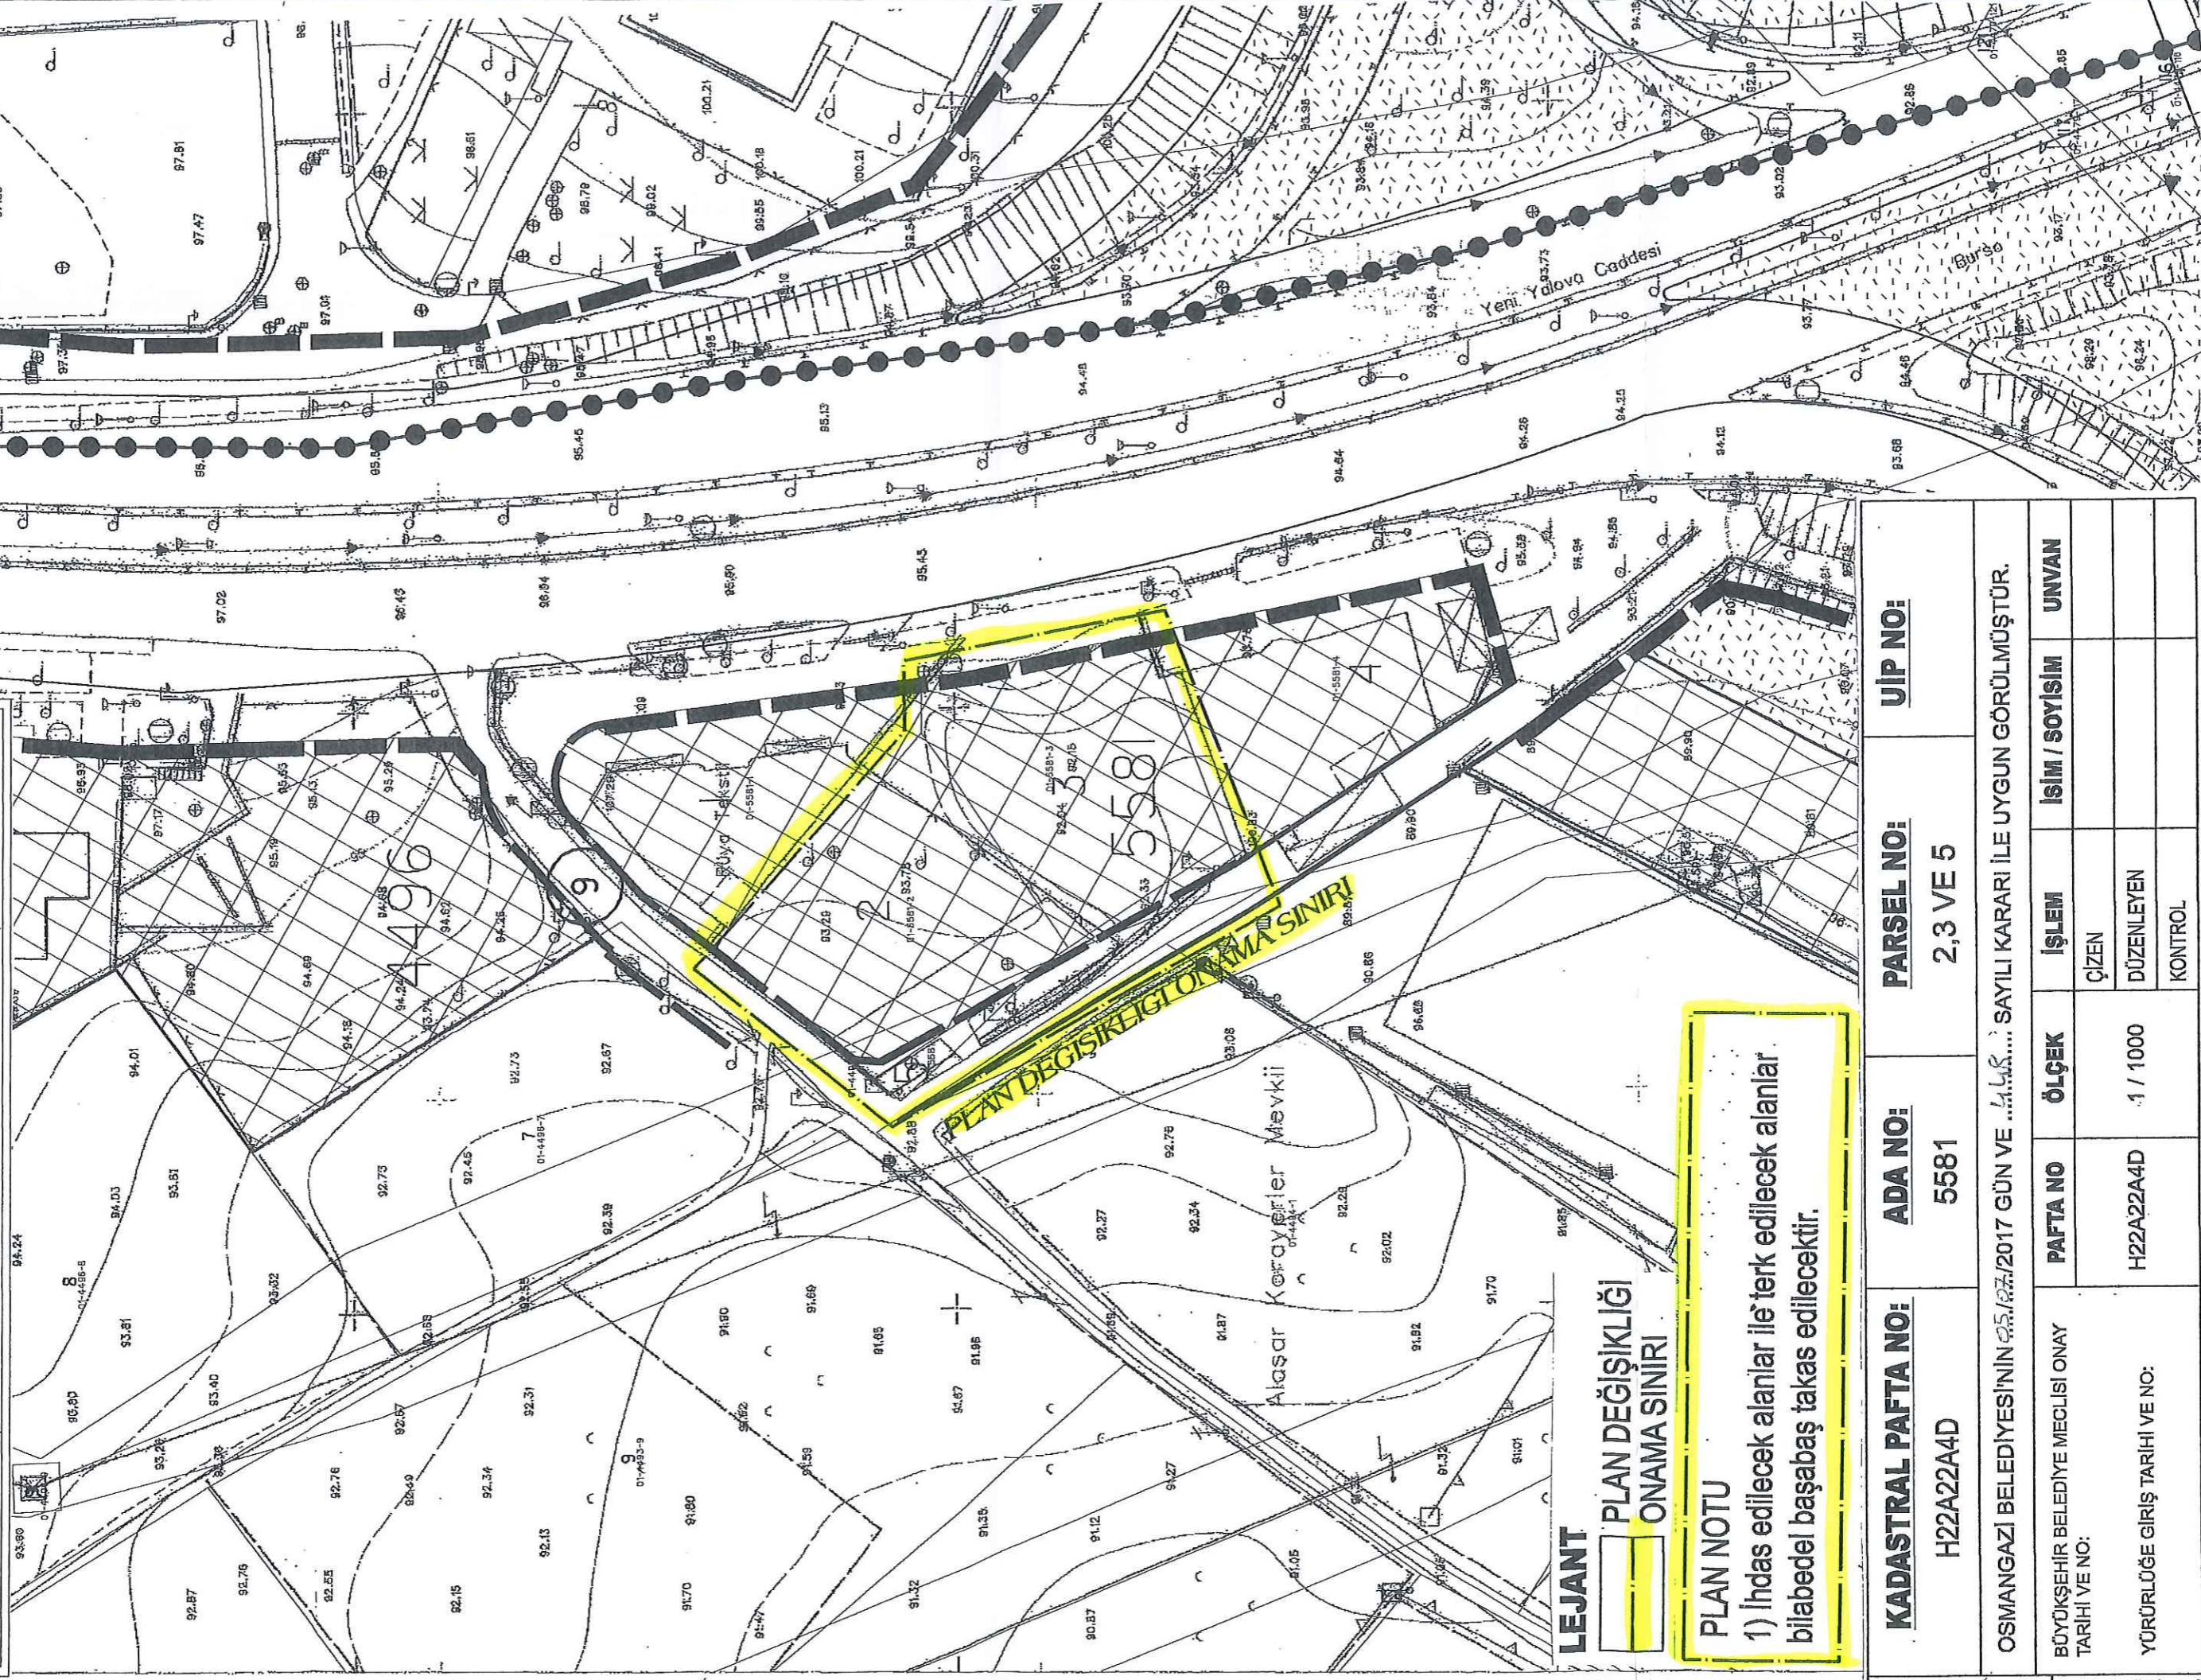

**LEJANT**

PLAN DEĞİŞİKLİĞİ ONAMA SINIRI

**PLAN NOTU**

1) İndas edilecek alanlar ile terk edilecek alanlar bilabedel başabaş takas edilecektir.

**KADASTRAL PAFTA NO:**

H22A22A4D

**ADA NO:**

5581

**PARSEL NO:**

2,3 VE 5

**UIP NO:**

OSMANGAZI BELEDİYESİNİN 05.05.2017 GÜN VE 44.15.2017 SAYILI KARARI İLE UYGUN GÖRÜLMÜŞTÜR.

BÜYÜKŞEHİR BELEDİYE MECLİSİ ONAY TARİHİ VE NO:

PAFTA NO H22A22A4D

ÖLÇEK 1 / 1000

İŞLEM ÇİZEN

DÜZENLEYEN

UNVAN

İSİM / SOYİSİM

YÜRÜRLÜĞE GİRİŞ TARİHİ VE NO:

KONTROL

**DEVİNGEN**

PLANLAMA MİMARLIK MÜHENDİSLİK HARİTA İNŞAAT  
GAYRİMENKUL DEĞERLEME SAN. VE TİC. LTD. ŞTİ.  
Bullim Plaza K:4 No:1601-1604 Osmangazi / BURSA  
Tel: (0.224) 211 14 92 - Fax: (0.224) 211 14 93  
Tic. Sic. No:44795 Mersis No:029 400 474 550 0011  
ULUDAĞ V.D.: 294 004 7455

**Saim LELOĞLU**  
A Gr. Plancı-Mimar  
Dipl. No: 11070  
Oda Sicil No: 10581

Katip Üye  
**Burcu AKSOY**



Osmangazi Belediye Meclisi'nin .../.../20...  
gün ve...448...sayılı kararı ile uygun görülmüştür

Meclis Başkanı  
Ahmet KÖKEN  
Meclis 1.Başkan Vekili

PLAN İŞLEM NUMARASI:UİP-8106,11

Büyükşehir Belediye Meclisince  
2.../.../20... gün ve  
2545...sayılı karar ile onaylanmıştır.

**Recep ALTINER**  
Makine Mühendisi  
Büyükşehir Belediye Başkanı

PAFTA	H22A22A4D
BURSA İLİ, OSMANGAZİ İLÇESİ, ALAŞAR MAHALLESİ, 5581 ADA 2,3 VE SPARSELLERE AİT 1/1000 ÖLÇEKLİ YALOVA YOLU 2. BÖLGE UYGULAMA İMAR PLANI DEĞİŞİKLİĞİ	
ÖLÇEK	1/1000

Katip Üye  
**Mehmet BAYRAM**

