
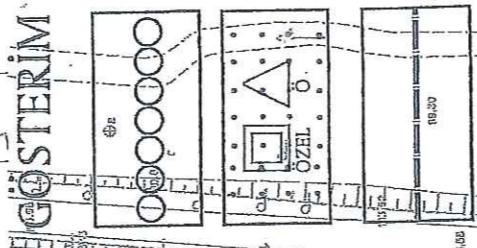


BURSA

**OSMANGAZI İLÇESİ, MEHMET AKIF MAHALLESİ(MUTLULAR),
1619 ADA, 105 PARSEL 1/1000 ÖLÇEKLİ UYGULAMA İMAR PLANI
REVİZYONU DEĞİŞİKLİĞİ**

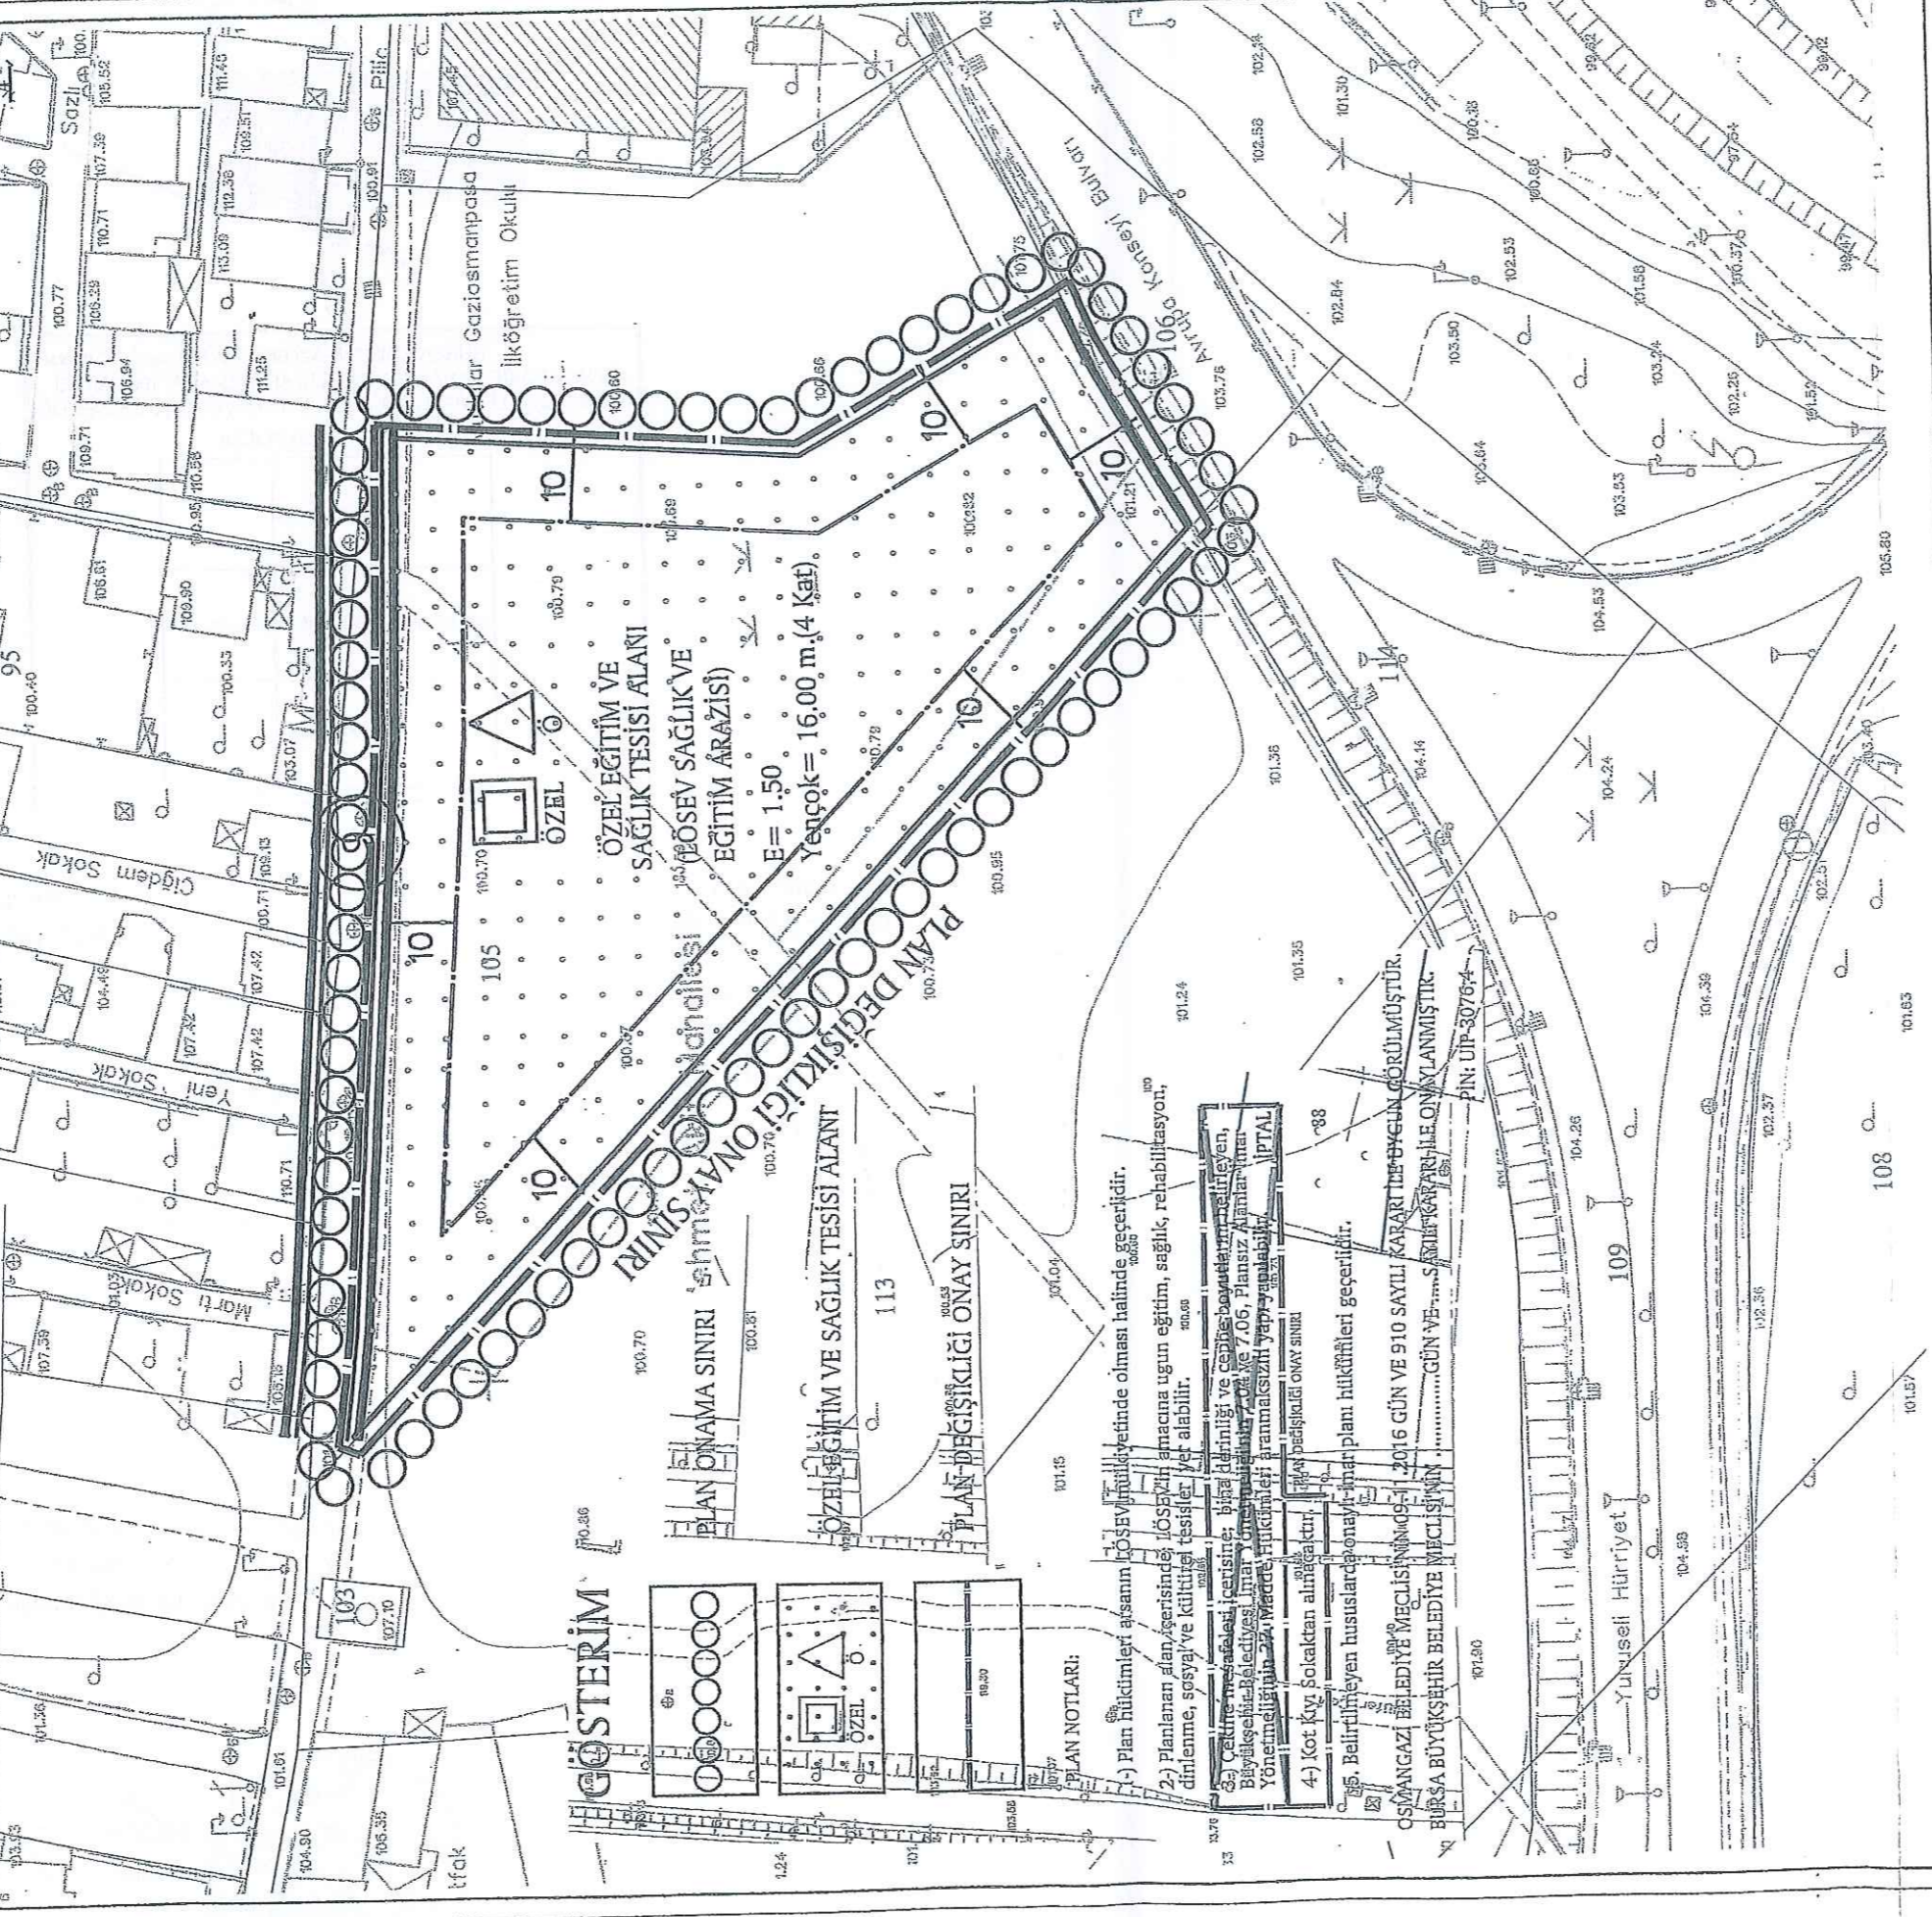

PLAN NOTLARI:

- 1-) Plan hükümlerini aşmanın önüne geçilmesi için planın uygulanmasında dikkat edilmesi gereken hususların belirtilmesidir.
- 2-) Planlanan alan içerisindeki tesislerin amaçlarına uygun eğitim, sağlık, rehabilitasyon, dinlenme, sosyal ve kültürel tesisler yer alabilir.
- 3-) Ceza mahkemeleri, idari ve sivil mahkemeleri, kamu kurumları ve diğer kuruluşların faaliyetleri, Büyükşehir Belediyesi İmar Yönetmeliği Madde 7.06, Plansız Alanlar İmar Yönetmeliği Madde 23.1 Maddesi, Hükümlerini ihlal etmemek üzere yapılacaktır.
- 4-) Kot kıyısından alınacaktır.
- 5-) Belirtilmeyen hususlarda onaylı imar planı hükümleri geçerlidir.

OSMANGAZI BELEDİYE MECLİSİNİN 09.11.2016 GÜN VE 910 SAYILI KARARI İLE UYGUN GÖRÜLMÜŞTÜR.
BURSA BÜYÜKŞEHİR BELEDİYE MECLİSİNİN GÜN VE SAYILI KARARI İLE ONAYLANMIŞTIR.
PIN: ÜP-30764

DEĞİŞİKLİĞİN ADI: MEHMET AKIF (MUTLULAR) 1619 ADA 105 PARSEL 1/1000 ÖLÇEKLİ UYGULAMA İMAR PLANI 1619 ADA 115 PARSEL PLAN DEĞİŞİKLİĞİ

KADASTRAL PAFTA NO: H22d-01d-2a ADA NO: 1619 PARSEL NO: 105 - 115

OSMANGAZI BELEDİYE MECLİSİNİN 09.11.2016 GÜN VE 910 SAYILI KARARI İLE UYGUN GÖRÜLMÜŞTÜR.	
BÜYÜKŞEHİR BELEDİYE MECLİSİ ONAY TARİHİ VE NO:	İMZA
PAFTA NO	İLİM
ÖLÇEK	ÜNVAN
1/1000	ÇİZEN
	DÜZENLEYEN
	KONTROL

TURKİYE YALNI
A GRUPLU SÖNME PLANCI
Oda Sicil No:271 Daire Taahhüt No: 160/007
Dip.No:0PTL-1371-2007
Cekirge Mh. Çekirge Cd. Uğurhanlı Mah. D. No:106 D:2
Tel:0224 234 99 75 Fax: 234 99 75 BURSA

BURSA- OSMANGAZİ BELEDİYESİ *venisHS Parsel*
MEHMET AKİF MAHALLESİ (MUTLULAR)1619 ADA, 105 PARSEL
1/1000 ÖLÇEKLİ UYGULAMA İMAR PLANI REVİZYONU DEĞİŞİKLİĞİ

H22.d.01.d.2.a

	H22.d.01.d.3.d	
H22.d.01.d.1.b	H22.d.01.d.2.a	H22.d.01.d.2.b
	H22.d.01.d.2.d	

Katip Üye
Ali Sait ADILOĞLU

Katip Üye
Ahmet YILDIZ

Osmanlı Belediye Meclisinin 09./11./2016.
gün ve 910...sayılı kararı ile uygun görülmüştür.

Mustafa DÜNDAR
Belediye Başkanı

PLAN İZLEM NUMARASI:UİP-3076,4

Büyükşehir Belediye Meclisince
23./12./2016 gün ve
2655...sayılı karar ile onaylanmıştır.

