


# BURSA-OSMANGAZİ BELEDİYESİ MURADIYE KORUMA AMAÇLI İMAR PLANI

HALİHAZIR PAFTA NO :28.N.3d  
KADASTRAL PAFTA NO :120-121  
KADASTRAL ADA NO :E:920-922 Y:4808-4807  
:187-188-189-190



DEĞİŞİKLİĞİN ADI: MURADIYE KORUMA AMAÇLI İMAR PLANI DEĞİŞİKLİĞİ					
PAFTA NO:	ADA NO: 4807	PARSEL NO: 2,3,4,5,9			
OSMANGAZİ BELEDİYESİNİN ...13.../07.../2016 GÜN VE ...697... SAYILI KARARI İLE UYGUN GÖRÜLMÜŞTÜR.					
BÜYÜKŞEHİR BELEDİYE MECLİSİ ONAY TARİHİ VE NO:					
PAFTANO	ÖLÇEK	İSİM	ÜNVAN	İMZA	
H22D06B2C	1/500	ÇİZEN			
UİP-1504, 32					
KONTROL					

LEJAND	
	PLAN DEĞİŞİKLİĞİ ONAMA SINIRI
	BELEDİYE HİZMET ALANI

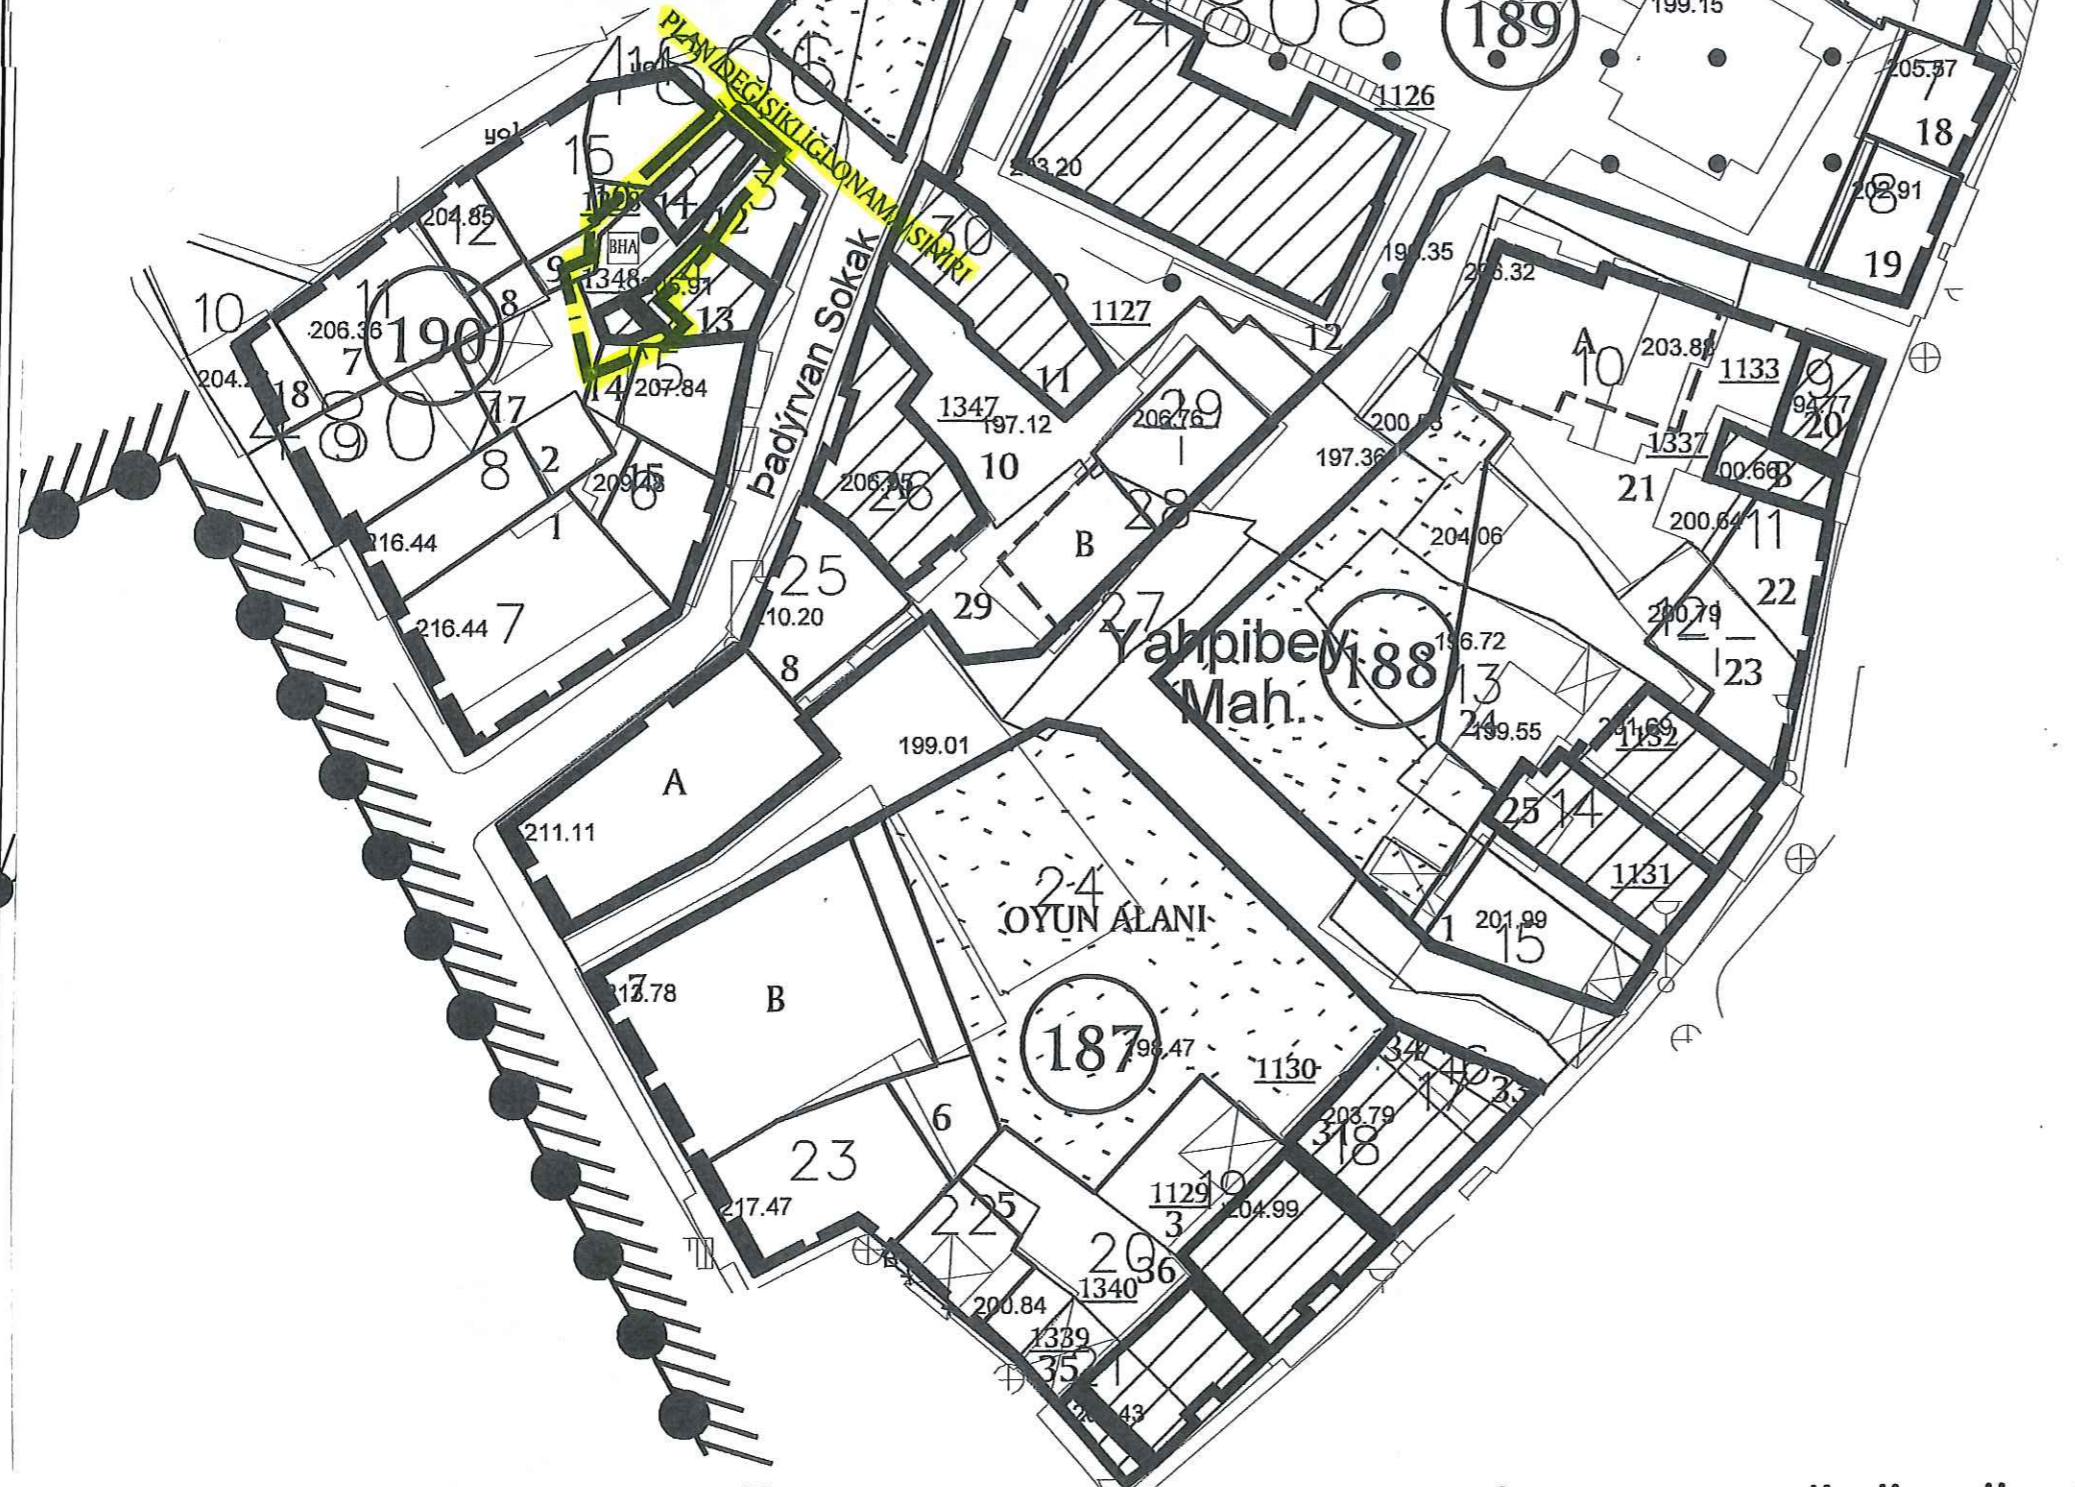

ADA NO	PARSEL NO		İNŞ.TABAN ALANI (M2)	KAT ADEDİ	TESCİL KOD NO
	YENİ	ESKİ			
E=920	15	1	97	2	-
Y=4808	19	3	-	3	1129
	22	5	48	5	-
	23	6	125	5	-
	24A	7A	200	5	-
	24B	7B	285	5	-
	25	8	78	4	-
	29	10	75	3	-
	30	11	-	3	1127
	1	12	EĞİTİM	-	1126
	2	13	60	3	-
	3	14	-	2	1124
	4-5	15-16	-	3	1124
	6A	17A	-	2	1125
...	6B	17B	97	2	-
	7	18	53	3	-
	8	19	60	3	-
	9	20	-	2	1133
...	10A	21A	148	3	-
	10B	21B	-	2	1337
	11-12	22-23	119	2	-
	13	24	-	2	1132
	14	25	-	2	1131
	26A	29A	-	3	1347
...	26B	29B	-	3	-
	18-16-17	31-33-34	-	3	1130
	21	35	-	2	1339
	20	36	-	2	1340
E=922	7	1	170	6	-
Y=4807	8	2	70	6	-
	10-11	7-18	120	6	-
	12	8	32	3	-
	13	9	56	3	-
	1	10	50	3	-
	2	11	-	3	1228
	3	12	38	3	-
	4	13	-	3	1348
	5	14	56	3	-
	6	15	52	3	-
	9	17	56	6	-

LEJAND	
	PARSEL SINIRI
	TEVHİD EDİLEN PARSELLER
	DÜZELTİLEN PARSEL SINIRI
	ÖNERİ KÜTLE
	İMAR MD'LÜĞÜ YETKİSİNDE PLAN NOTU İLA 2. MADDESİNE GÖRE DEĞİŞTİRİLEBİLİR KÜTLE ÇİZİŞİ
	TKTİV BURSA BÖLGE KURULUNCA İNŞAŞI UYGUN GÖRÜLDÜĞÜNDE PLAN NOTU İLA 2. MADDESİNE GÖRE UYGULAMA GÖRECEK TESİLLİ PARSELDEKİ ÖNERİ İKİNCİ KÜTLE VE/VEYA BİTİŞİK PARSELDEKİ ÖNERİ KÜTLE 2.YAPI ÖNERİLEN TESİLLİ PARSELLER
	YIKILMIŞ TESİLLİ YAPI PARÇESİ

- BKKVKB KURULU'NUN 10.12.2015 GÜN VE 5193 SAYILI KARARI İLE UYGUN GÖRÜLMÜŞTÜR.

TURGUT YALGI  
A GRUPLU SEHİR PLANCISI  
Oda Sicil No: 271000 Tescil No: 1661007  
Dip. No: 1971/3901  
Cekirge Ah. Çekirge Şeh. Muradıye Apt. A Blok No. 103/3  
Tel: 0 224 234 9975 Faks: 0 224 234 9940 Osmangazi/BURSA

Y. Mimar

Yunus Emre MANTAŞ  
Sanat Tarihçisi

Arzu İzzet

Mürvet YAMAN  
Sosyolog

Katip Üye  
Ali Sait ADILOĞLU

Katip Üye  
Burcu AKSOY

Osmangazi Belediye Meclisinin 13.07.2016  
gün ve 697 sayılı kararı ile uygun görülmüştür.

Mustafa DÜNDAR  
Belediye Başkanı

PLAN İŞLEM NUMARASI:UİP- 1504.32

Büyükşehir Belediye Meclisince  
22 / 09 / 2016 gün ve  
1808 sayılı karar ile onaylanmıştır.

Recep ALTEPE  
Makine Mühendisi  
Büyükşehir Belediye Başkanı