


BURSA-OSMANGAZİ BELEDİYESİ MURADIYE KORUMA AMAÇLI İMAR PLANI DEĞİŞİKLİĞİ

HALİHAZIR PAFTA NO : H22d-07a-4c
KADASTRAL PAFTA NO : 143
KADASTRAL ADA NO : Y:5396 E:622
PLAN ADA KOD NO : 20-21




KADASTRAL PAFTA NO:	ADA NO: 5396	PARSEL NO: 6
OSMANGAZİ BELEDİYESİNİN .06.../04.../2016 GÜN VE ...390..... SAYILI KARARI İLE UYGUN GÖRÜLMÜŞTÜR.		
BÜYÜKŞEHİR BELEDİYE MECLİSİ ONAY TARİHİ VE NO:	PAFTA NO	ÖLÇEK
UİP 1504,28	H22D07A4C	1/500
	ÇİZEN	İSİM
	DÜZENLEYEN	ÜNVAN
	KONTROL	

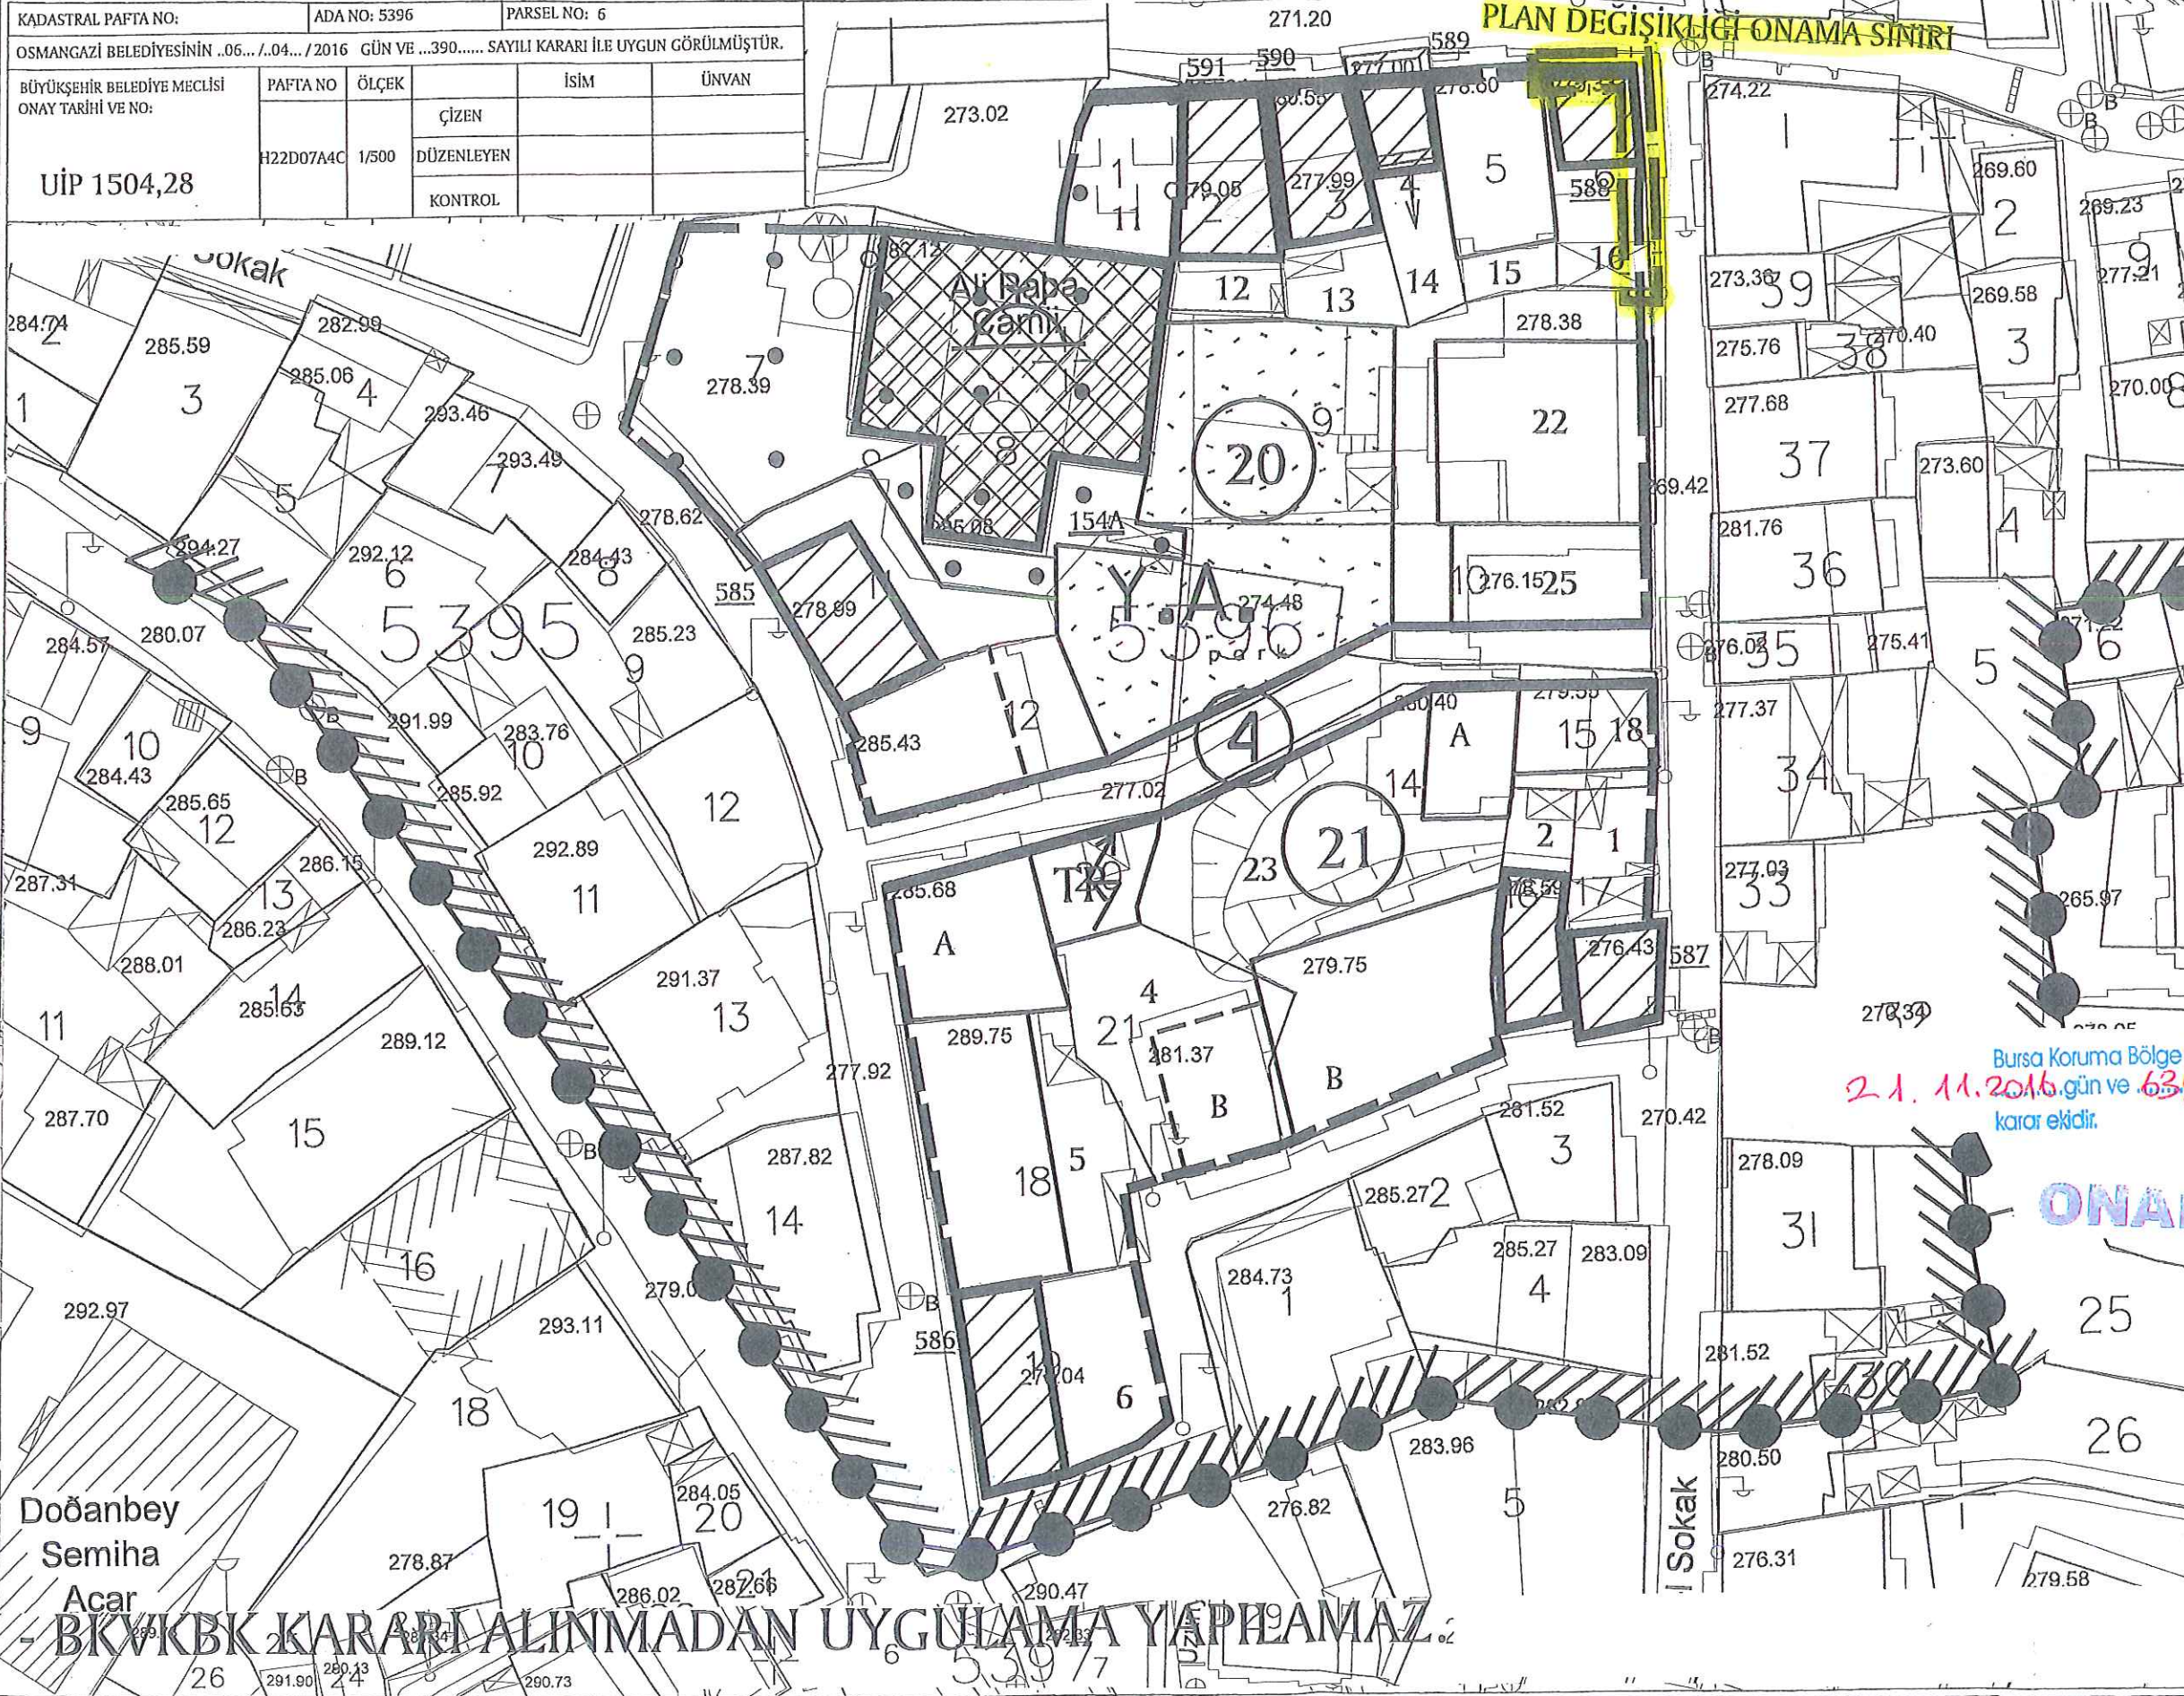

ADA NO	PARSEL NO	İNŞ.TABAN ALANI (M2)	KAT ADEDİ	TESCİL KOD NO
y=5396 e=622	YENİ	ESKİ		
	17-16	1-2	2	587
	13	4A	129	2
	13	4B	91	2
	18	5	180	3
	19	6	-	2
	12	7	117	2
	11	8	-	2
	8-9-10-11	camii alanı	-	-
	8-1	10-11	-	1
	2	12	-	2
	3	13	-	2
	4	14	-	2
	5	15	108	2
	6	16	-	2
	15	18	68	2
	9	22	209	2
	14	23A	65	2
	14-13	23B-14	225	2
	10	25	113	2
	13	4	-	-
				TRAFİ

Bursa Koruma Bölge Kurulunun
21.11.2016.gün ve 635y.sayıli
karar ektir.

ONANDI

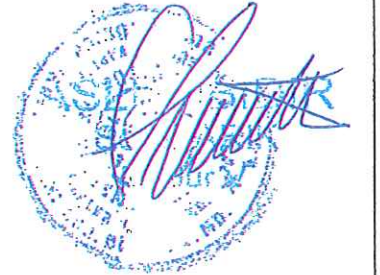

LEJAND
— PARSEL SINIRI
--- TEVHİD EDİLEN PARSELLER
--- DÜZELTİLEN PARSEL SINIRI
--- ÖNERİ KÜTLE
--- İMAR MD'LÜĞÜ YETKİSİNDE PLAN NOTU İLA 2. MADDESİNE GÖRE DEĞİŞTİRİLEBİLİR KÜTLE ÇİZGİSİ
--- İKTİSAL BÜRO KURULUNCA İNŞA UYGUN GÖRÜLDÜĞÜNDE PLAN NOTU 1.9 b. MADDESİNE GÖRE UYGULANMA GÖRECEK TESCİLİ PARSELDEKİ ÖNERİ KÜTLE VE/VEYA BİTİŞİK PARSELDEKİ ÖNERİ KÜTLE
* 2.YAPI ÖNERİLEN TESCİLİ PARSELLER
▲ YIKILMIŞ TESCİLİ YAPI PARSELİ

BKVKBK KARARI ALINMADAN UYGULAMA YAPILAMAZ

TURGUT YALCI
A GRUBU ŞEHİR PLANCISI
Oda Sicil No: 2716 Teskil No: 1661007
Dip. No: 0210-197/175891
Çekirge Mh. Çekirge Sk. Çekirge Apt. A Blok No. 103/3
Tel: 0 224 234 99 75 Faks: 0 224 234 99 40 Osmangazi/BURSA

1/500 ÖLÇEKLİ MURADİYE KORUMA
AMAÇLI İMAR PLANI DEĞİŞİKLİĞİ
H22D07A4C

Meltem AKYAZI

Yunus Emre MANTAŞ
Sanat Tarihçisi

Katip Üye
Ahmet YILDIZ

Katip Üye
Mehmet BAYRAM

Osmangazi Belediye Meclisinin 06.10.2016/20.16
gün ve 380 sayılı kararı ile uygun görülmüştür.

Mustafa DÜNDAR
Belediye Başkanı

PLAN İŞLEM NUMARASI: UIP. 1504,28

21.11.2016 gün ve 6357 sayılı
karar ekidir.

ONANDI

Büyükşehir Belediye Meclisince
23.10.2016 gün ve
1024 sayılı karar ile onaylanmıştır.

Recep ALTEPE
Makine Mühendisi
Büyükşehir Belediye Başkanı