

BURSA İLİ, OSMANGAZİ İLÇESİ, OSMANGAZİ MAHALLESİ
4268 ADA 112, 113, 114, 115 PARSELLERE İLİŞKİN
1/1000 ÖLÇEKLİ MURADİYE
KORUMA AMAÇLI İMAR PLANI PLAN DEĞİŞİKLİĞİ

Dilek ALTAN TÜRKMEN
A GRUBU Y.Ş.HİTİMLANCISI
Dip.No: TR 409-42351
Oda Sicil No:2261



ÖLÇEK: 1/1000

Meltem AKYAZI
Y. Mimar

Yunus Emre MANTAŞ
Sanat Tarihçisi

Mürvet YAMAN
Sosyolog

Zeynep DİNAR KOL
Peşin Mimarı

Ayşegül SEYRAN
Katip Üye


Hakan KÖPRÜLÜOĞULLARI
Katip Üye

Plan İşlem Numarası
UİP-1504, 69

Osmangazi Belediye Meclisi'nin 04.09.2019 tarih ve 504 sayılı kararı
ile uygun görülmüştür.



Bursa Büyükşehir Belediye Meclisi'nin
24./10./2019 tarih ve 1501 sayılı kararı
ile onaylanmıştır.

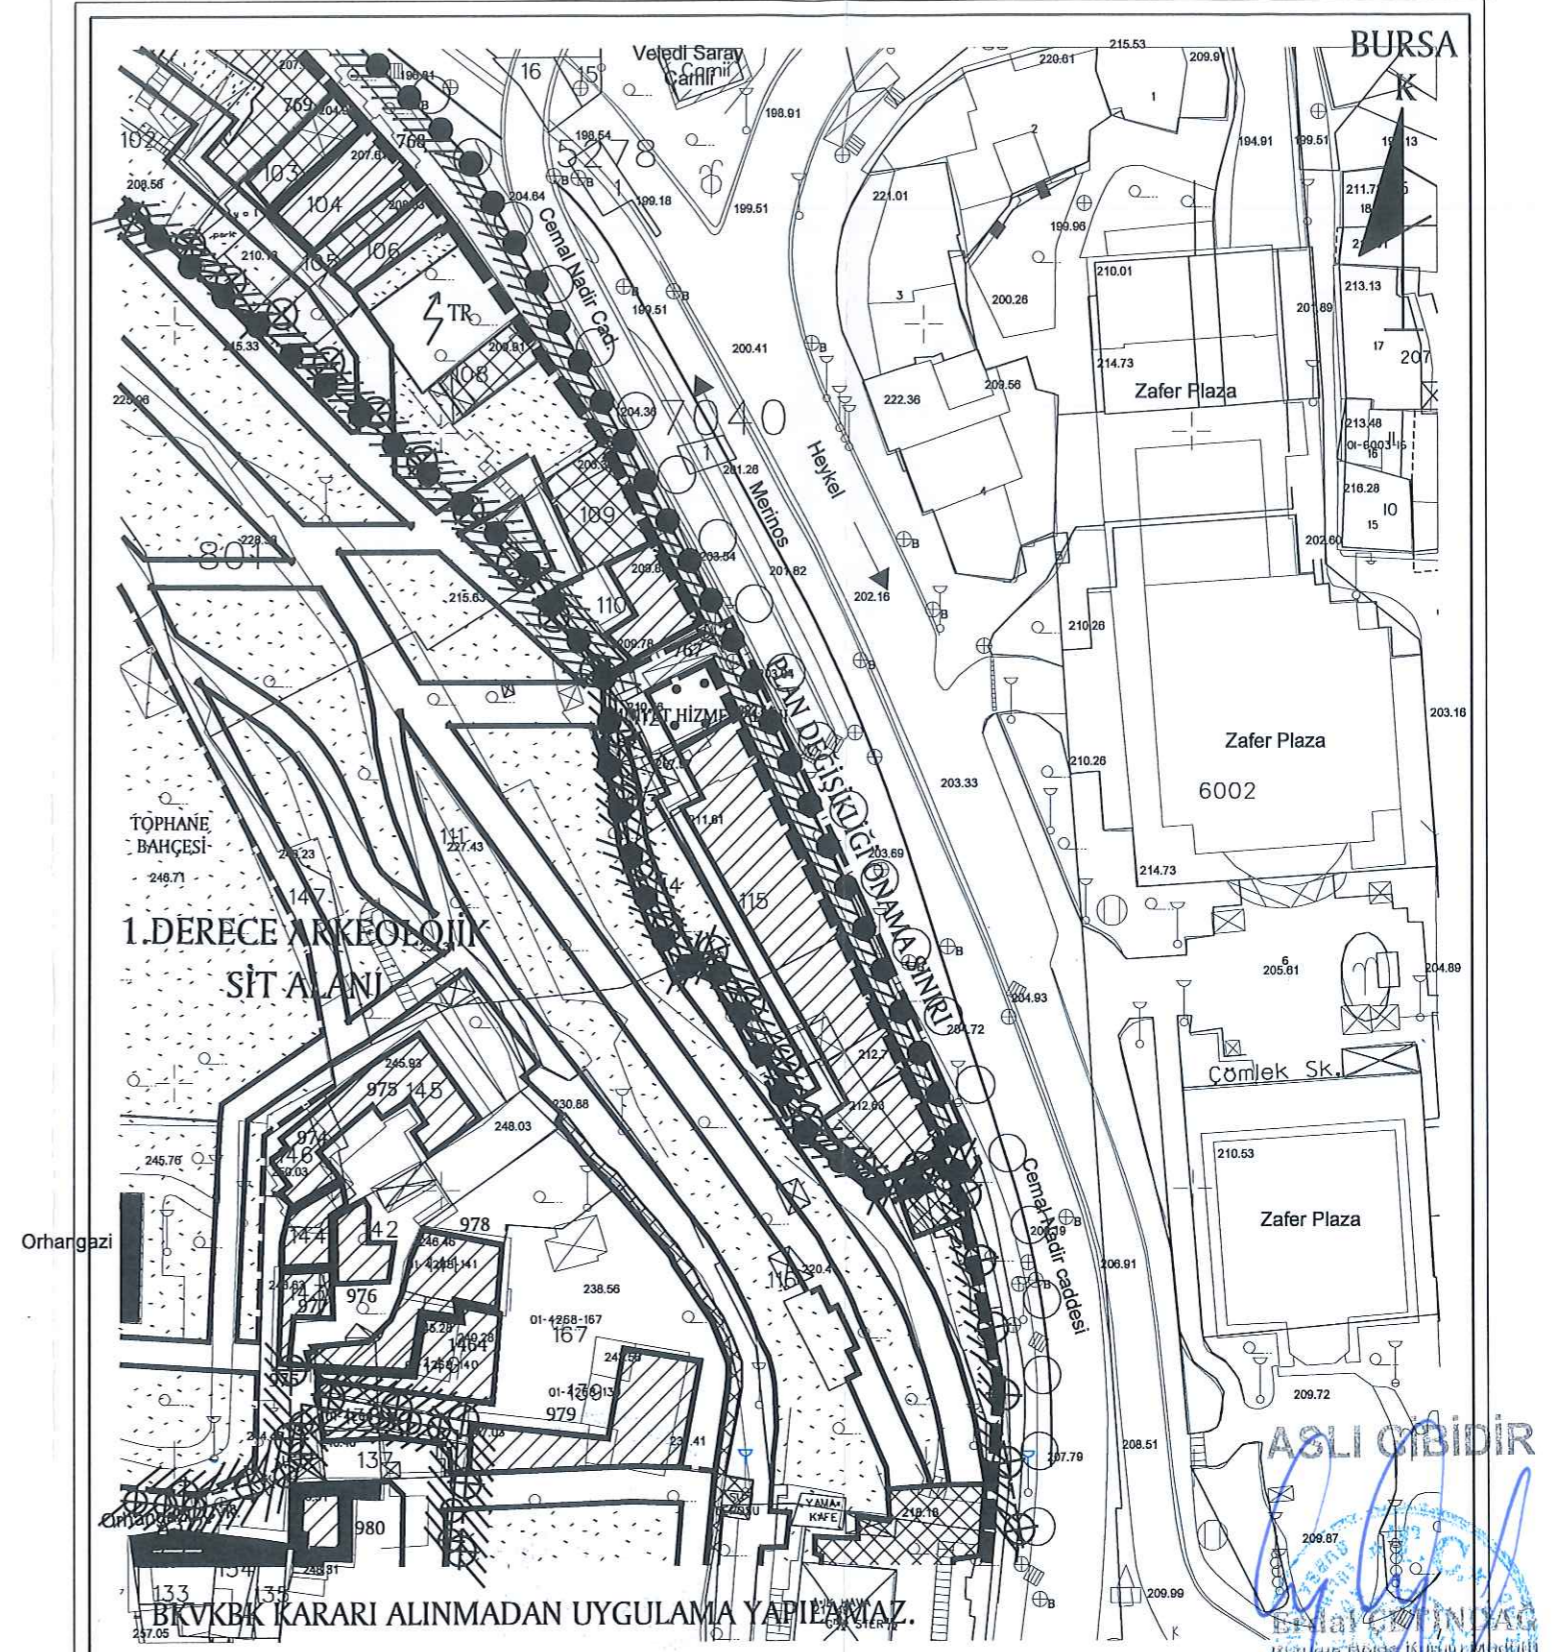

DEĞİŞİKLİĞİN ADI: MURADİYE 1/1000 ÖLÇEKLİ KORUMA AMAÇLI UYGULAMA İMAR PLANI

KADASTRAL PAFTA NO:

ADA NO: 4268

PARSEL NO: 112-113-114-115

OSMANGAZİ BELEDİYESİNİN ..04..... /..09..... / 2019 GÜN VE ...504..... SAYILI KARARI İLE UYGUN GÖRÜLMÜŞTÜR.

BÜYÜKŞEHİR BELEDİYE MECLİSİ
ONAY TARİHİ VE NO:

PAFTA NO

ÖLÇEK

İSİM

ÜNVAN

İMZA

H22D07A1C

1/1000

ÇİZEN

Bursa Kültür Varlıklarını Koruma
Bölge Kurulunun

DÜZENLEYEN

03.06.2020 gün ve 9555 sayılı

KONTROL

karar ektir.