



BURSA İLİ, OSMANGAZI İLÇESİ, MOLLAGÜRANI MAHALLESİ,
4998 ADA, 7 PARSELE İLİŞKİN
1/1000 ÖLÇEKLİ
UYGULAMA İMAR PLANI DEĞİŞİKLİĞİ

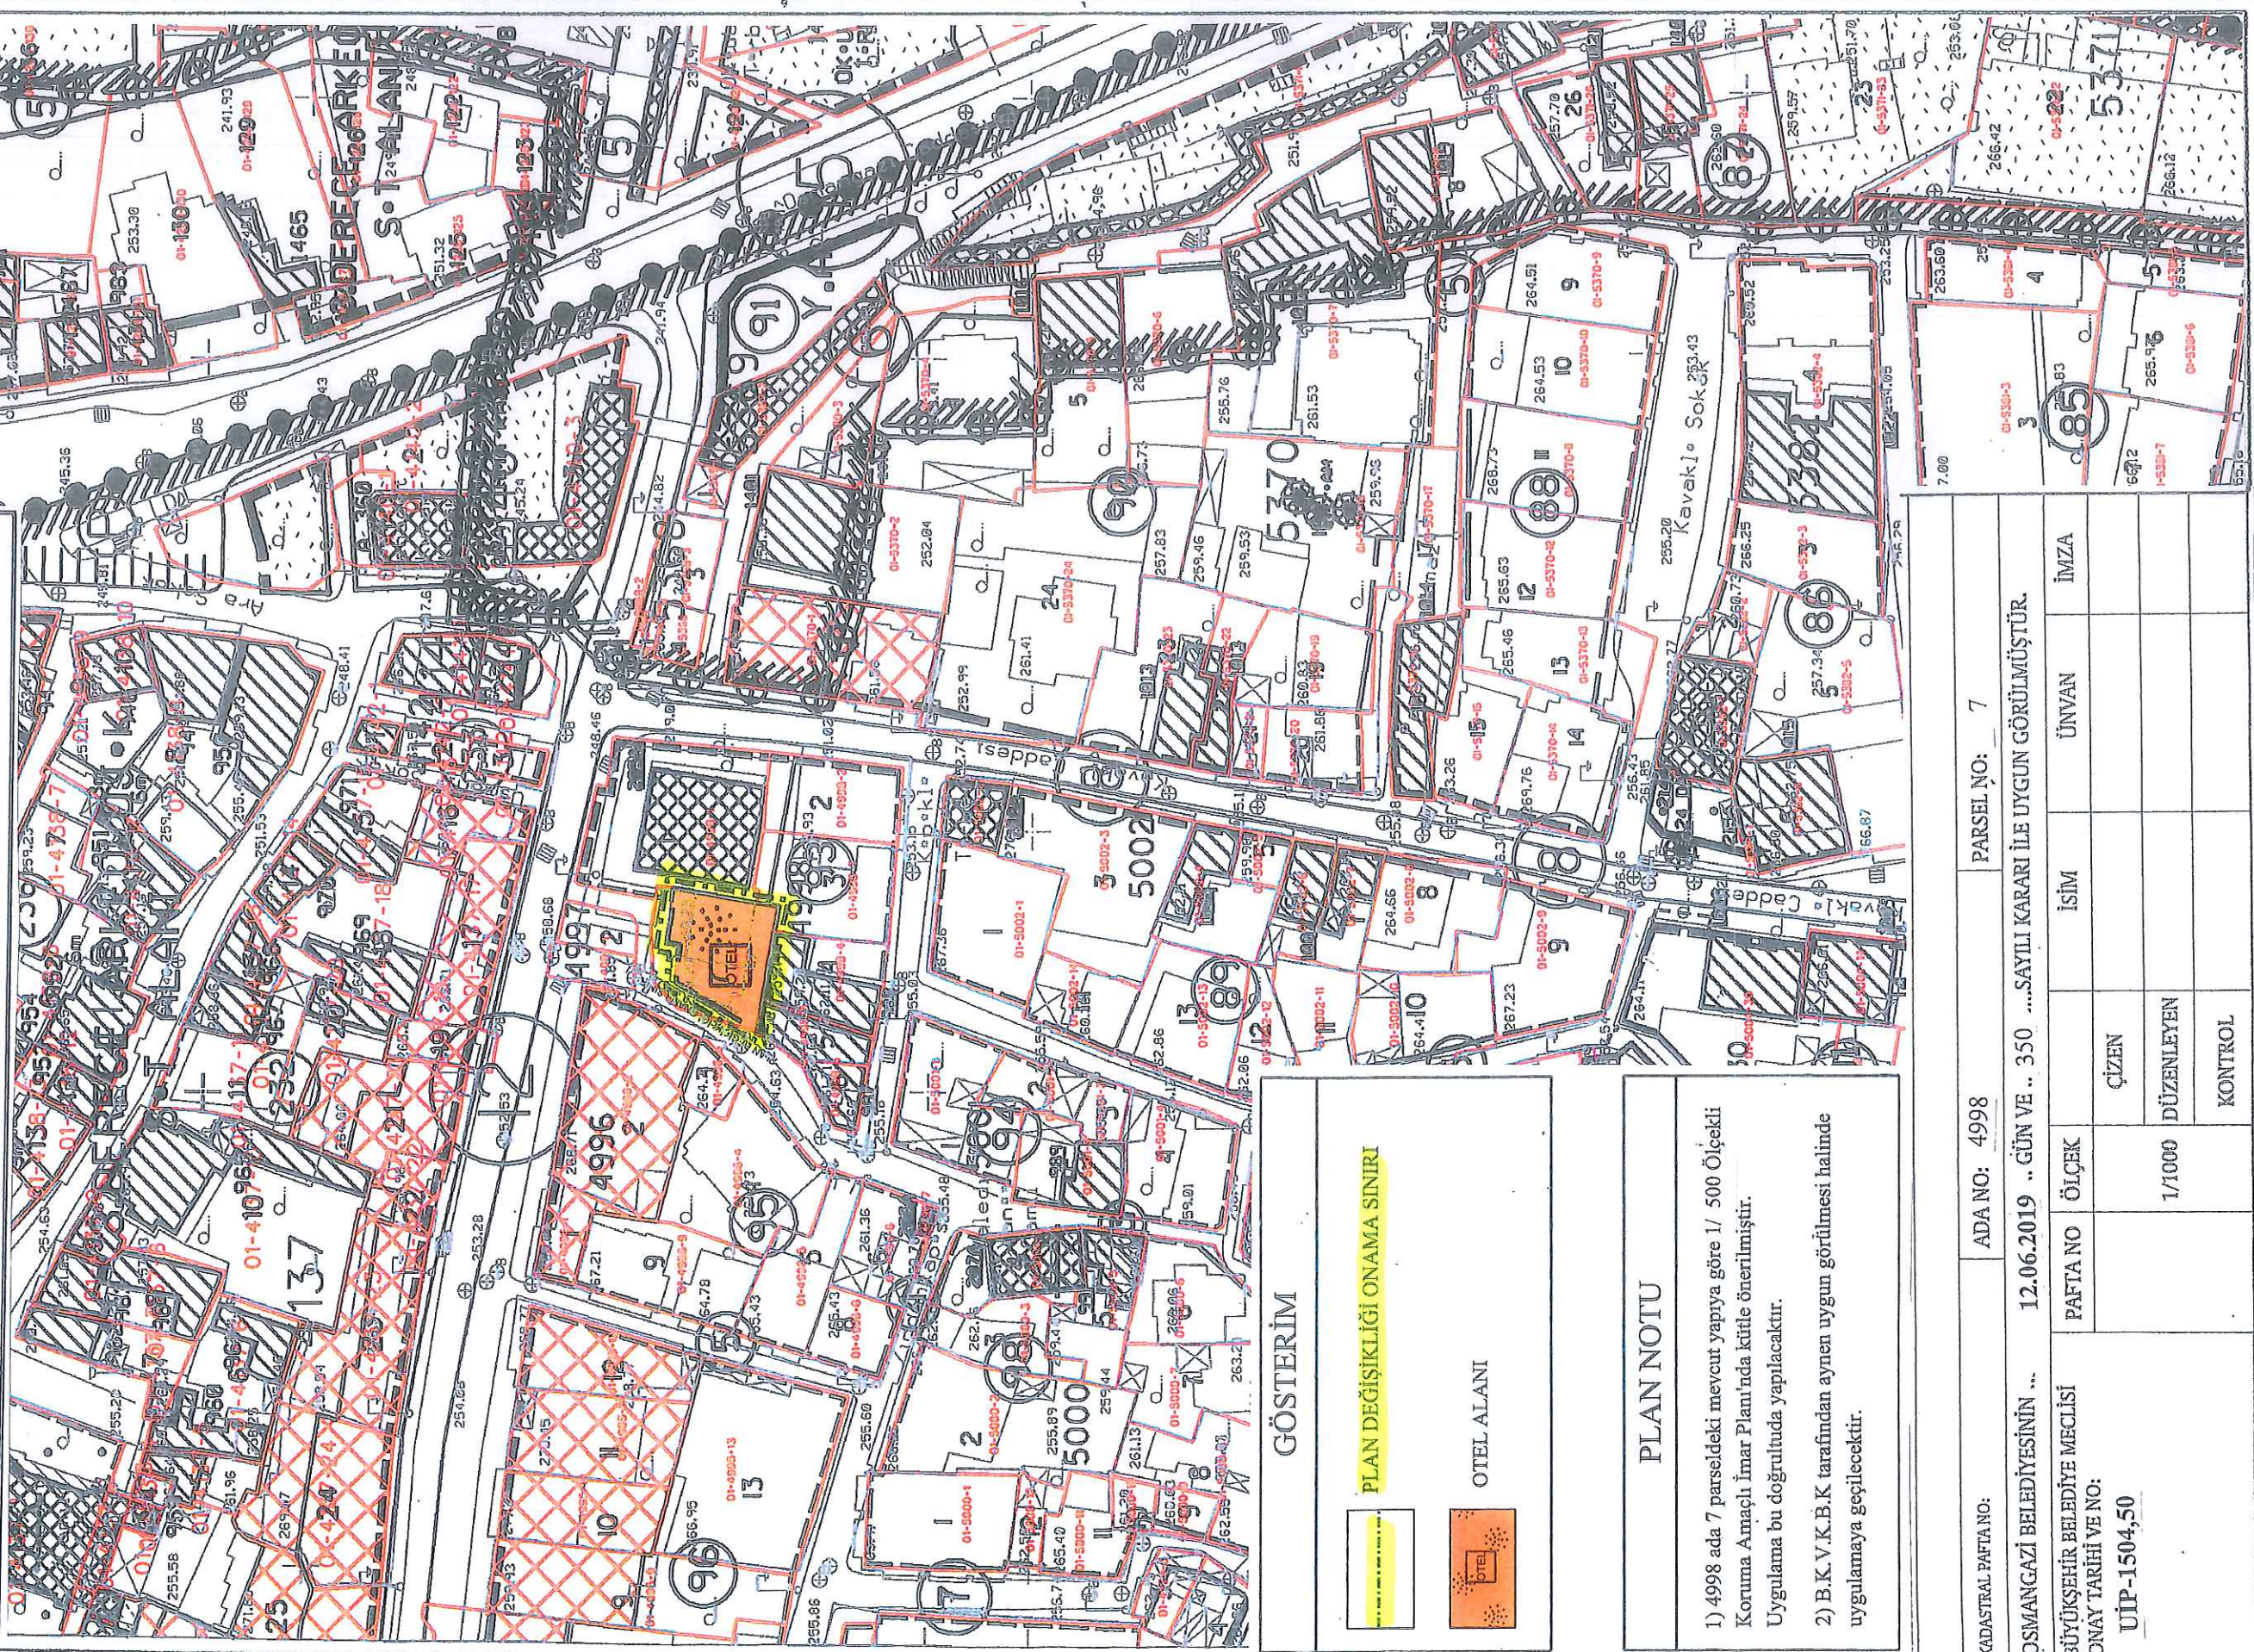

GÖSTERİM

PLAN DEĞİŞİKLİĞİ ONAMA SINIRI

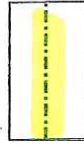

OTEL ALANI



PLAN NOTU

- 1) 4998 ada 7 parseldeki mevcut yapıya göre 1/ 500 Ölçekli Koruma Amaçlı İmar Planı'nda kütüle önerilmiştir. Uygulama bu doğrultuda yapılacaktır.
- 2) B.K.V.K.B.K tarafından aynen uygun görülmesi halinde uygulamaya geçilecektir.

KADASTRAL PAFTA NO:	ADA NO: 4998	PARSEL NO: 7			
OSMANGAZI BELEDİYESİNİN ..	12.06.2019 .. GÜN VE .. 350 ...SAYILI KARARI İLE UYGUN GÖRÜLMÜŞTÜR.				
BÜYÜKŞEHİR BELEDİYE MECLİSİ ONAY TARİHİ VE NO:	PAFTA NO	ÖLÇEK	İSİM	ÜNVAN	İMZA
UIP-1504,50		1/1000	ÇİZEN	DÜZENLEYEN	KONTROL

BURSA İLİ, OSMANGAZİ İLÇESİ, MOLLAGÜRANİ MAHALLESİ,
4998 ADA, 7 PARSELE İLİŞKİN
1/1000 ÖLÇEKLİ
UYGULAMA İMAR PLANI DEĞİŞİKLİĞİ

TURGUT YALIN
A GRUBU ŞEHİR PLANÇISI
Oda Sicil No: 271... Tesis No: 1661007
Dip. No: 1371/3901
Çelikköy Mh. Çelikköy Sk. Uruncioğlu Apt. A Blok No. 103/3
Tel: 0224 234 99 75 Faks: 0224 234 99 40 Osmangazi/BURSA

H22D07A4B

Diploma No: 0-2003-2896

Özlem Akbaş Öngü

(Signature)

Arkeolog

ÖLÇEK: 1/1000

İSMAİL ATAKAN AYVAZ
ŞEHİR PLANLAMA GAYRİMENKUL
MÜHENDİSLİK İNŞ.TURİZM SAN.ve TIC.LTD.ŞTİ.
Altınşehir Mh.204.Sk.No:34 D:1 Nilüfer/BURSA
Tel:0224 413 63 52 Faks:0224 413 65 16
Bursa Tic.Sic.No:61216 Mersis No:02710691182800015
Nilüfer VD:271 089 1928

Saliha TUPAL YEKE
Yüksek Mimar - Restorasyon Uzmanı

Diploma No: 28030

Zeynep Elif Yavuz

(Signature)
Sosyolog

İSMAİL ATAKAN AYVAZ
Şehir Plançısı
Oda Sicil No: 2086
Bursa Kültür Varlıklarını Koruma

Bölge Kurulunun
03.06.2019 gün ve 9556 sayılı
Kararı ile
Katip Üye
HAKAN KÖPRÜLÜOĞULLARI

ASLI GİBİDİR

Katip Üye
Aysegül SEYRAN

Plan İşlem Numarası
UIP-...1504...50.....

Osmangazi Belediye Meclisi'nin
12.10.2019 tarih ve ...350... sayılı kararı
ile uygun bulunmuştur.

Hasan Hüseyin ERDÖNMEZ
Meclis Başkan Vekili

Bursa Büyükşehir Belediye Meclisi'nin
18.10.2019 tarih ve ...920... sayılı kararı
ile onaylanmıştır.

Alınur AKTAŞ
Büyükşehir Belediye Başkanı