


# BURSA-OSMANGAZİ BELEDİYESİ MURADIYE KORUMA AMAÇLI İMAR PLANI

HALİHAZIR PAFTA NO : H22d-07a-4b  
KADASTRAL PAFTA NO : 277  
KADASTRAL ADA NO : Y:5368-4998-4996-5001-5369  
E:807-808-809-817-1186  
PLAN ADA KOD NO : 91-92-93-94-95

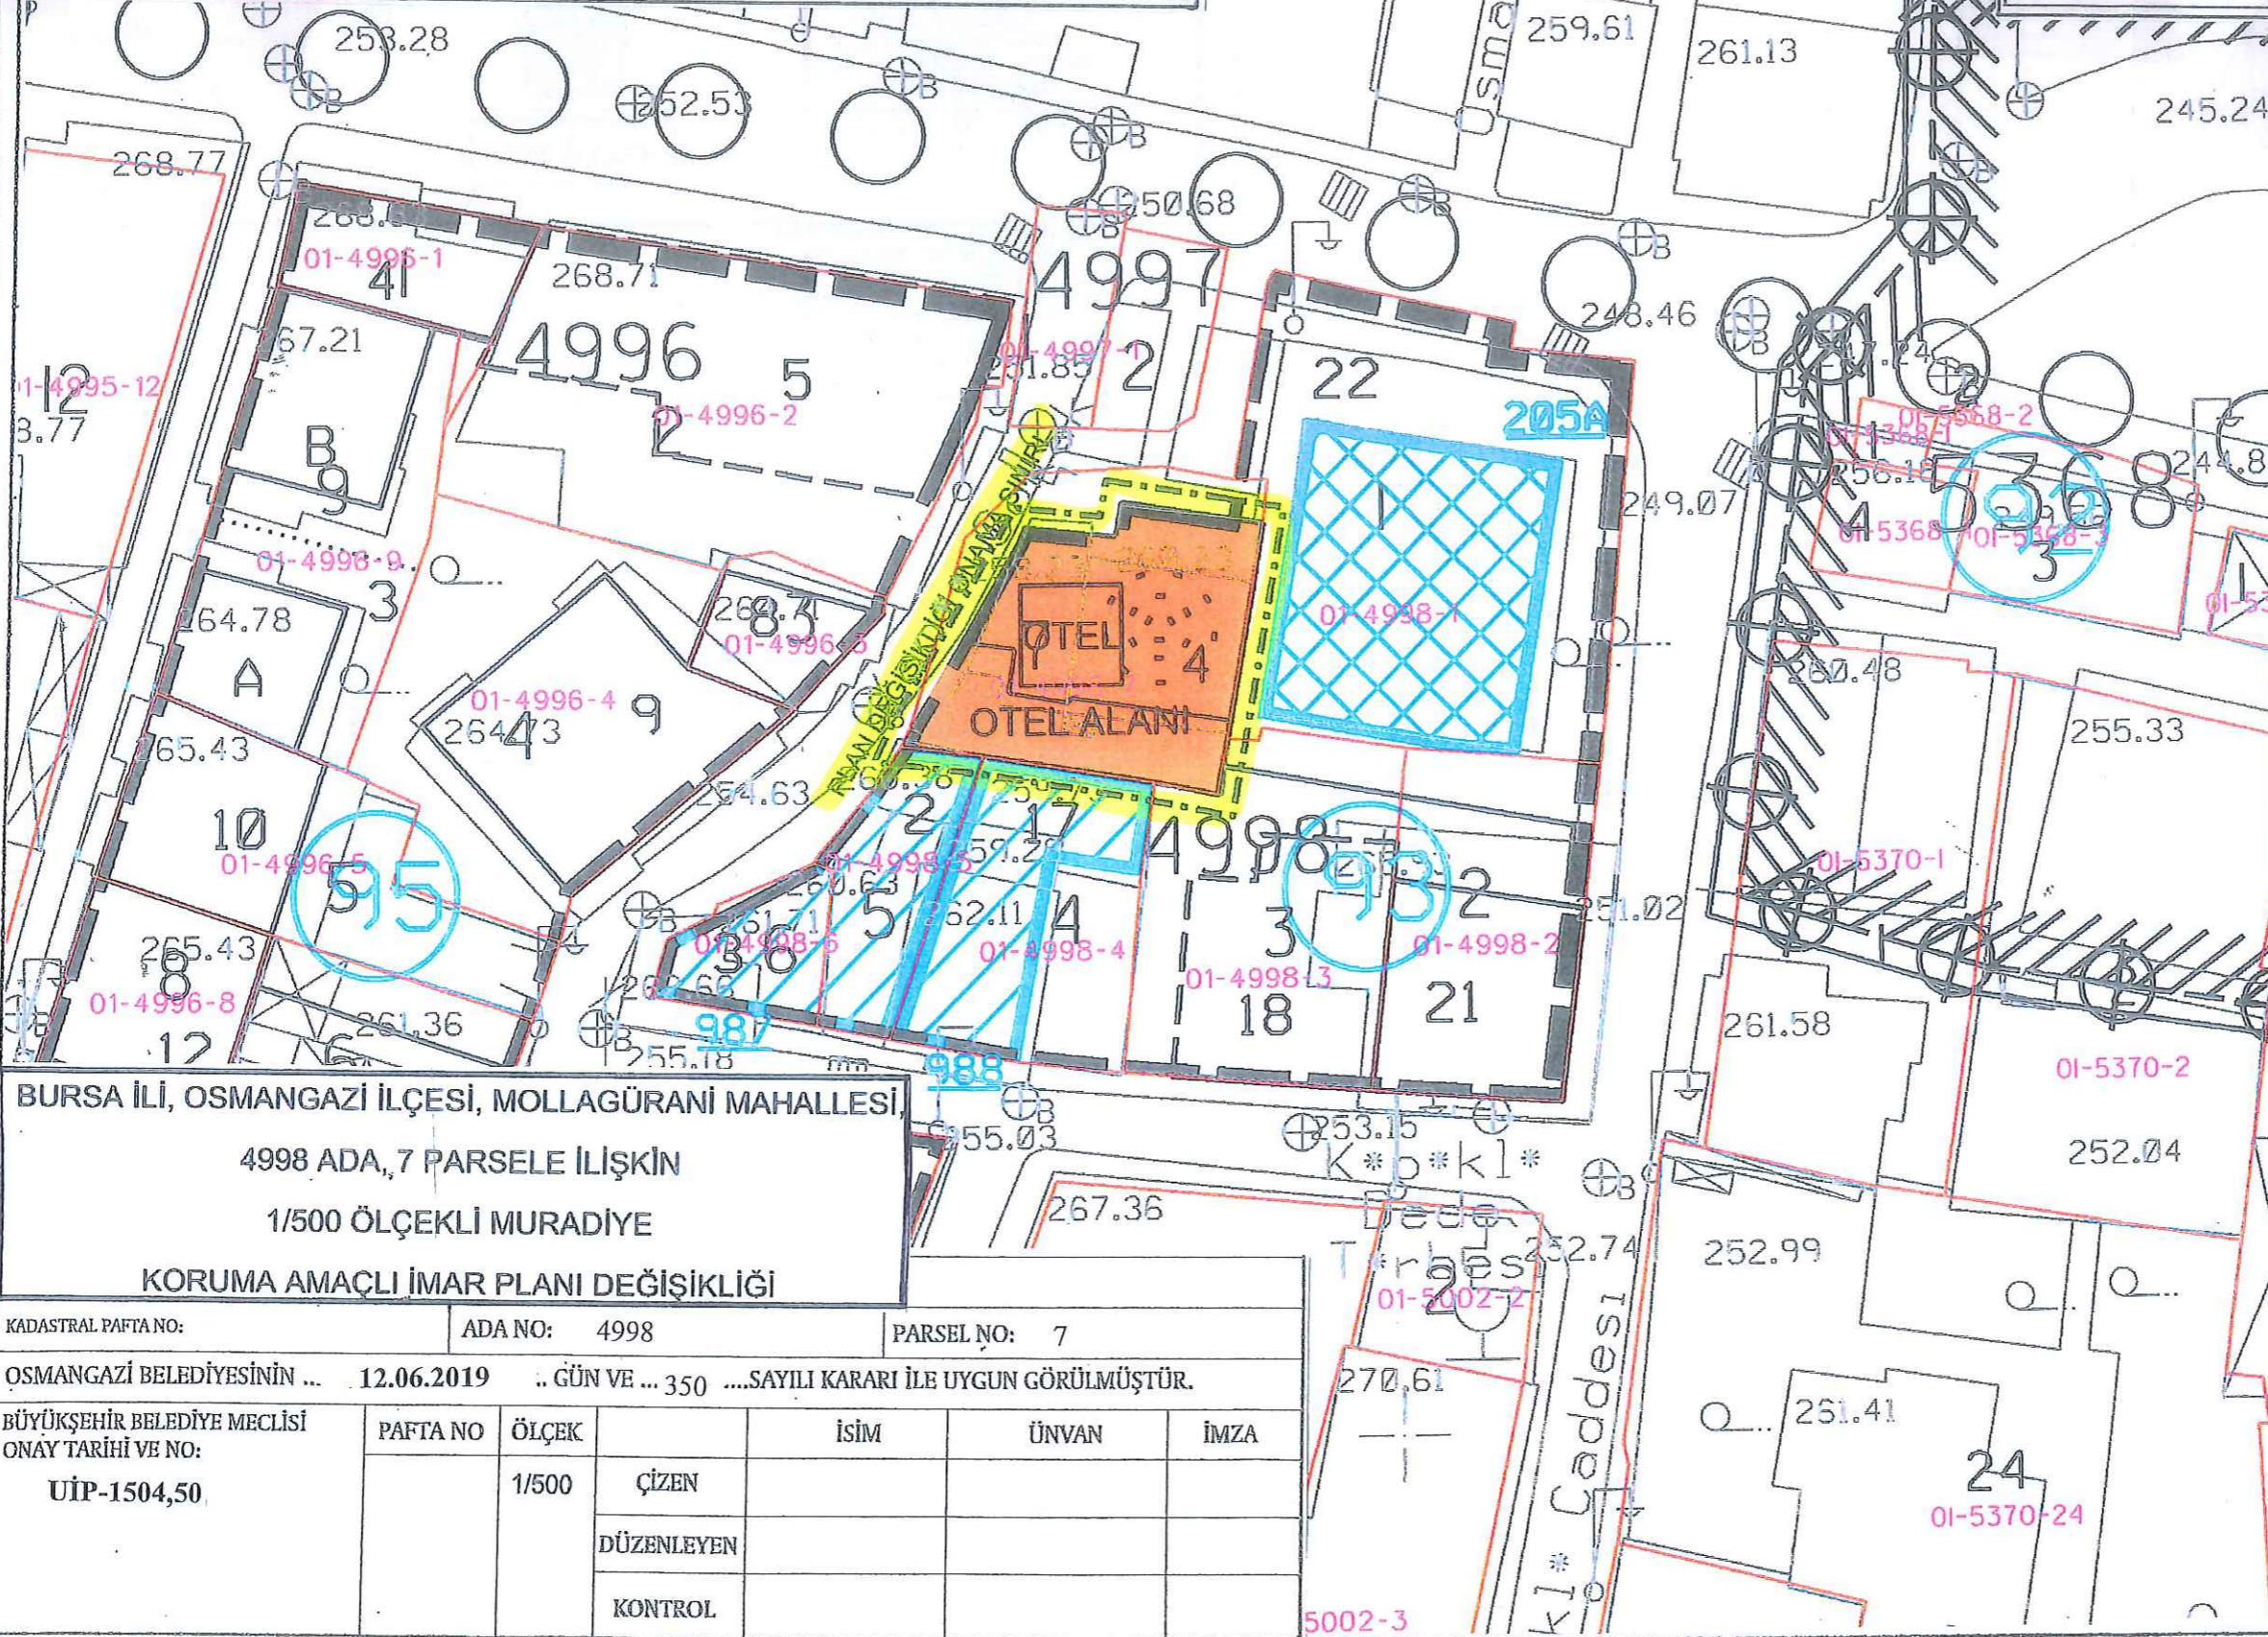

ADA NO	PARSEL NO	INS.TABAN ALANI (M2)	KAT ADEDİ	TESCİL KOD NO	
E-009 Y-4998	YENİ	ESKİ			
	9	3A	64.00	3	
	9	3B	90.00	4	
	1	4	70.00	6	
	2	5	283.00	6	
	1-2	6-7	Yolo Terf.	-	
E-009 Y-4998	3	8	46.00	3	
	4	9	106.00	3	
	5	10	101.00	3	
	8	12	100.00	3	
	6	13	100.00	3	
	5-6	2-3	-	2	
E-000 Y-4998	4	17	-	989	
	7	4	130.29	3	
	18	18	139.00	3	
	2	21	119.00	3	
	1	22	-	205A	
	4	1	91.00	2	
E-017 Y-5001	4	2A-5	-	989	
	5	2B	70.00	2	
	1-2	3-4	192.00	2	
	E-007 Y-5368	3	1	Yolo Terf.	-
		4	2	Yolo Terf.	-
		1-2	3-4	Yolo Terf.	-
E-1186 Y-5369	1	1	Yolo Terf.	-	
	2	2	Sur	-	

## GÖSTERİM

- PLAN DEĞİŞİKLİK SINIRI
- ÖNERİ KÜTLE
- OTEL ALANI

## PLAN NOTU

1) B.K.V.K.B.K TARAFINDAN AYRIN UYGUN GÖRÜLMESİ HALİNDE UYGULAMAYA GEÇİLECEKTİR.

LEJAND
--- PARSEL SINIRI
--- TEVHİD EDİLEN PARSELLER
--- DÜZELTİLEN PARSEL SINIRI
--- ÖNERİ KÜTLE
--- İMAR MÜDLÜĞÜ YETKİSİNDE PLAN NOTU YLA 2. MADDESİNE GÖRE DEĞİŞTİRİLEBİLİR KÜTLE ÇİZİŞİ
--- İKTİV BURSA BÖLGE KURULUNCA İNŞAŞI UYGUN GÖRÜLDÜĞÜNDE PLAN NOTU 1-3 b MADDESİNE GÖRE UYGULANMA GÖREK
--- TESCİLLİ PARSELDEKİ ÖNERİ İKİNCİ KÜTLE VE/VEYA BİTİŞİK PARSELDEKİ ÖNERİ KÜTLE
* 2.YAPI ÖNERİLEN TESCİLLİ PARSELLER
▲ YIKILMIŞ TESCİLLİ YAPI PARSELI

BURSA İLİ, OSMANGAZİ İLÇESİ, MOLLAGÜRANİ MAHALLESİ,  
4998 ADA, 7 PARSELE İLİŞKİN  
1/500 ÖLÇEKLİ MURADIYE  
KORUMA AMAÇLI İMAR PLANI DEĞİŞİKLİĞİ

KADASTRAL PAFTA NO:	ADA NO:	4998	PARSEL NO:	7	
OSMANGAZİ BELEDİYESİNİN ... 12.06.2019 .. GÜN VE ... 350 ...SAYILI KARARI İLE UYGUN GÖRÜLMÜŞTÜR.					
BÜYÜKŞEHİR BELEDİYE MECLİSİ ONAY TARİHİ VE NO:	PAFTA NO	ÖLÇEK	İSİM	ÜNVAN	İMZA
UİP-1504,50		1/500	ÇİZEN		
			DÜZENLEYEN		
			KONTROL		



BURSA İLİ, OSMANGAZİ İLÇESİ, MOLLAGÜRANİ MAHALLESİ,

4998 ADA, 7 PARSELE İLİŞKİN

1/500 ÖLÇEKLİ MURADIYE

KORUMA AMAÇLI İMAR PLANI DEĞİŞİKLİĞİ

**TURGUT YALCI**  
A GRUBU ŞEHİR PLANLAMA MÜHÜRÜ  
Oda Sicil No: 271 / Mersis No: 1661007  
Dip. No: 1971/3901  
Cekirge Mh. Çekirge Sk. Uğurhanlı Apt. A Blok No: 103/3  
Tel: 0 224 234 99 78 Faks: 0 224 234 99 40 Osmangazi/BURSA



ÖLÇEK: 1/500

Diploma No: Ö-2003-28960

Özlen Akbaş Örsay

*Arkeolog*

**İSMAIL ATAKAN AYVAZ**  
ŞEHİR PLANLAMA GAYRİMENKUL  
MÜHENDİSLİK İNŞ. TURİZM SAN. VE TİC. LTD. ŞTİ.  
Altınşehir Mh. 204. Sk. No: 34 D: 1 Nilüfer/ BURSA  
Tel: 0224 413 63 52 Faks: 0224 413 65 16  
Bursa Tic. Sic. No: 61216 Mersis No: 02710691182860015  
Nilüfer VD: 271 069 1828

**Selma TUPAL YEKE**  
Yüksek Mimar - Restorasyon Uzmanı

Diploma No: 28030

Jeynep Elif Yavuz

*Sosyolog*

**İ. Atakan AYVAZ**  
Şehir Planlama Mühürü  
Oda Sicil No: 2086

Bursa Kültür Varlıklarını Koruma  
Bölge Kurulunun

03.06.2020 gün ve 9556 sayılı

Katip Üye

**HAKAN KÖPRÜLÜOĞULLARI**

ASLI GİBİDİR



Katip Üye  
**Aysegül SEYRAN**

Plan İşlem Numarası

UIP-...1504.50.....

Osmangazi Belediye Meclisi'nin

12.06.2019... tarih ve ...350..... sayılı

kararı ile uygun bulunmuştur.

**Hasan Hüseyin ERDÖNMEZ**  
Meclis Başkan Vekili

Bursa Büyükşehir Belediye Meclisi'nin

13.07.2019... tarih ve ...920..... sayılı

kararı ile onaylanmıştır.

**Alınur AKTAŞ**  
Büyükşehir Belediye Başkanı