


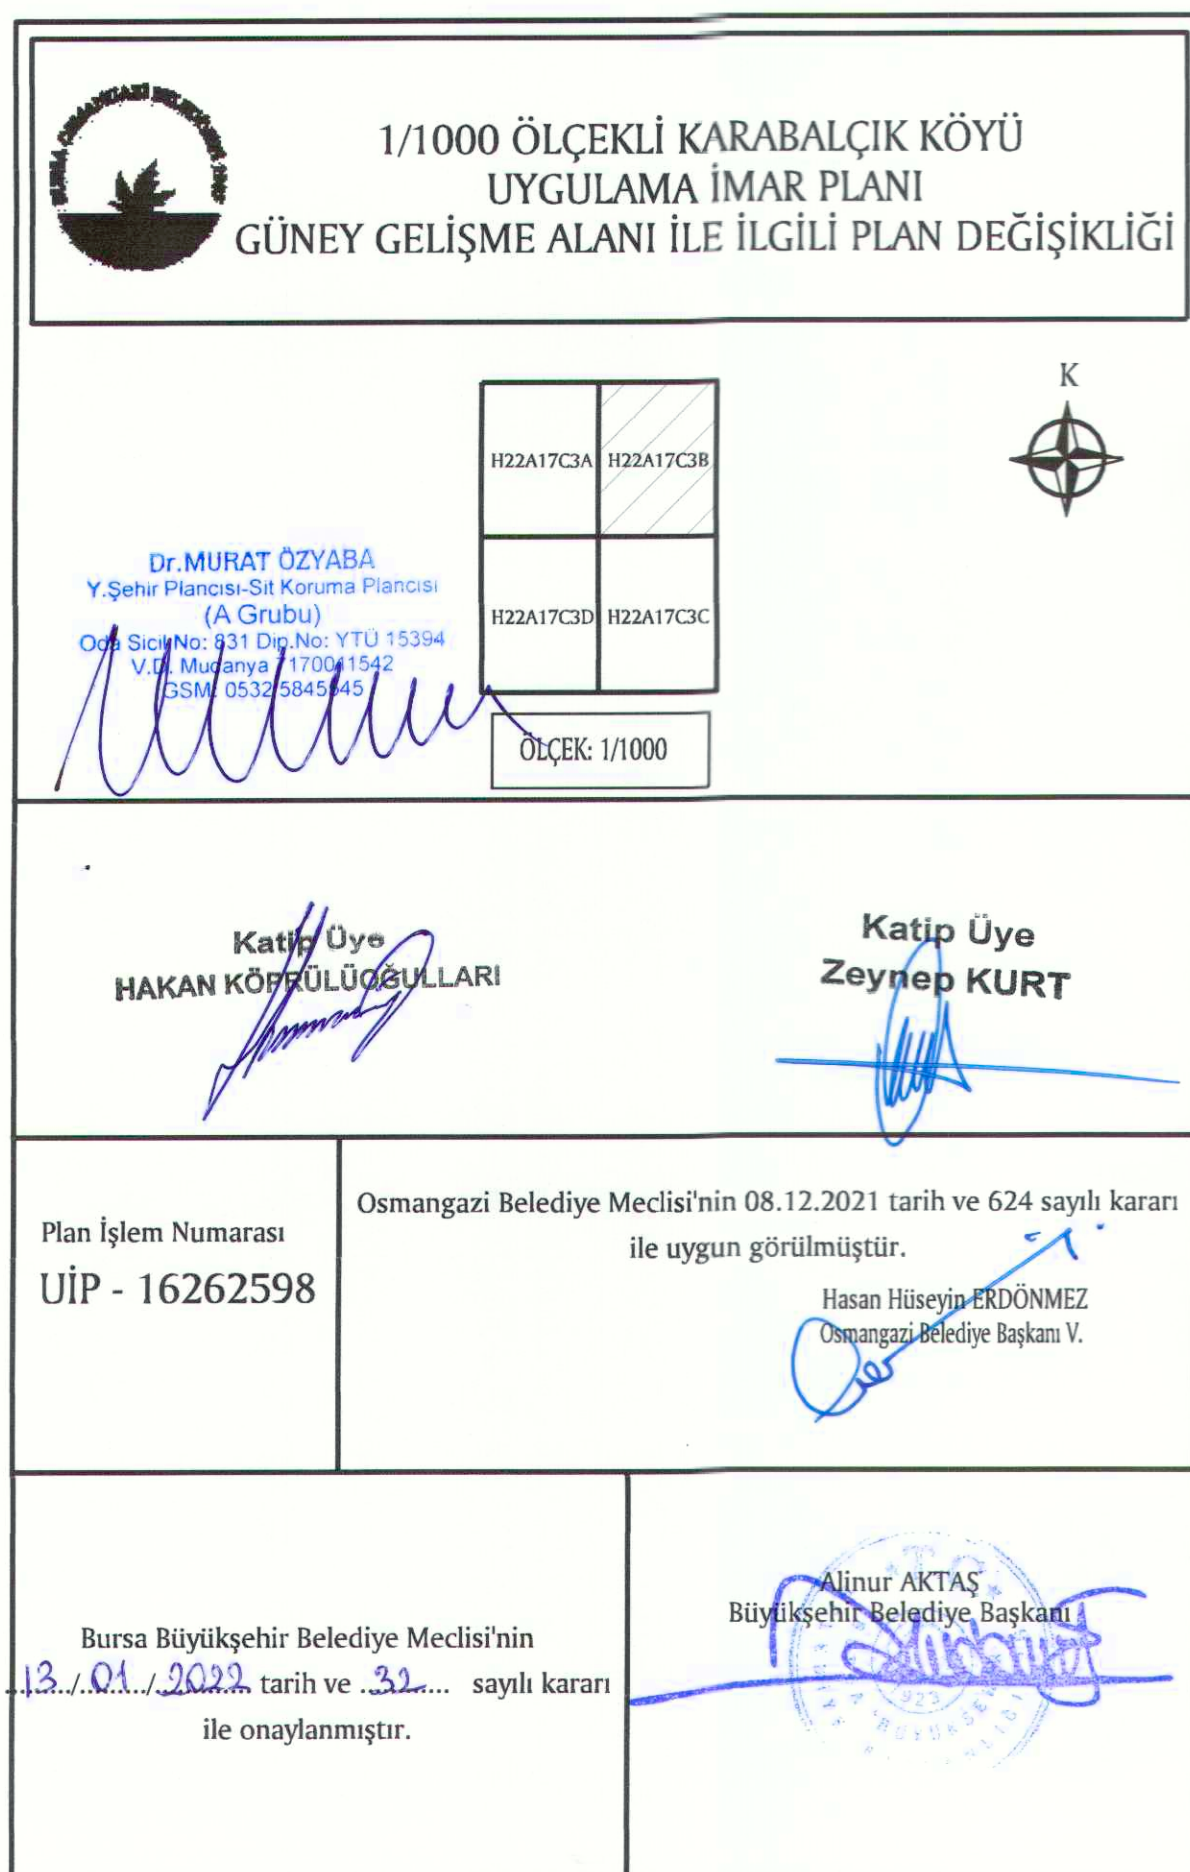

GÖSTERİM

-
- PLAN ONAMA SINIRI
28. MADDE UYGULAMASI YAPILACAK ALAN SINIRI
- PLAN DEĞİŞİKLİĞİ ONAMA SINIRI
- AYRIK NİZAM KONUT ALANI
- PARK, ÇOCUK BAHÇESİ, YEŞİL ALAN
- GERİ DÖNÜŞ KURBU
- GERİ DÖNÜŞ KURBU
- MERDİVEN

PLAN NOTU:

MERDİVEN GÖSTERİMİ YAPILMIŞ YOLLARDA YOL PROJESİ YAPIMI SIRASINDA FEN İŞLERİ MÜDÜRLÜĞÜ'NCE GEREKLİ GÖRÜLMESİ HALİNDE MERDİVEN YAPILABİLİR.

