

BURSA İLİ, OSMANGAZİ İLÇESİ, ALTINOVA MAHALLESİ  
1/1000 ÖLÇEKLİ YALOVA YOLU UYGULAMA İMAR PLANI  
3198 ADA 119-120 NOLU PARSELLERE AİT  
1/1000 ÖLÇEKLİ UYGULAMA İMAR PLANI DEĞİŞİKLİĞİ

H22D02A3D

ÖLÇEK: 1/1000

**Gülay BOZKURT**  
A Grubu Şehir Plancısı  
ODÜBü No. 10173 Oda Sicil No: 254  
**KENTSEL PLANLAMA**  
Proje Tesan, Gıda ve Tarım Ürünleri San. Tic. Ltd. Şti.  
Cumhuriyet Müstafiler Hatanı Cad. Şişli Şişli No: 132  
Kaf 1 Daire 3 Nispetiye/BURSA Telsiz: 324 230 68 45 243 07 74  
E-posta: kentselplanlama@bolnet.com.tr  
Nişpetiye V.D. 544 004 7170

Katip Üye  
**HAKAN KÖPKÜLÜOĞULLARI**

Katip Üye  
**Zeynep KURT**


Plan İşlem Numarası  
UIP- **16069233**

Osmangazi Belediye Meclisi'nin  
**08.09.2021** tarih ve **413** sayılı kararı  
ile uygun bulunmuştur.

**Mustafa DÜNDAR**  
Osmangazi Belediye Başkanı

Bursa Büyükşehir Belediye Meclisi'nin  
**16.11.2021** tarih ve **1679** sayılı kararı  
ile onaylanmıştır.

**Alınur AKTAŞ**  
Büyükşehir Belediye Başkanı

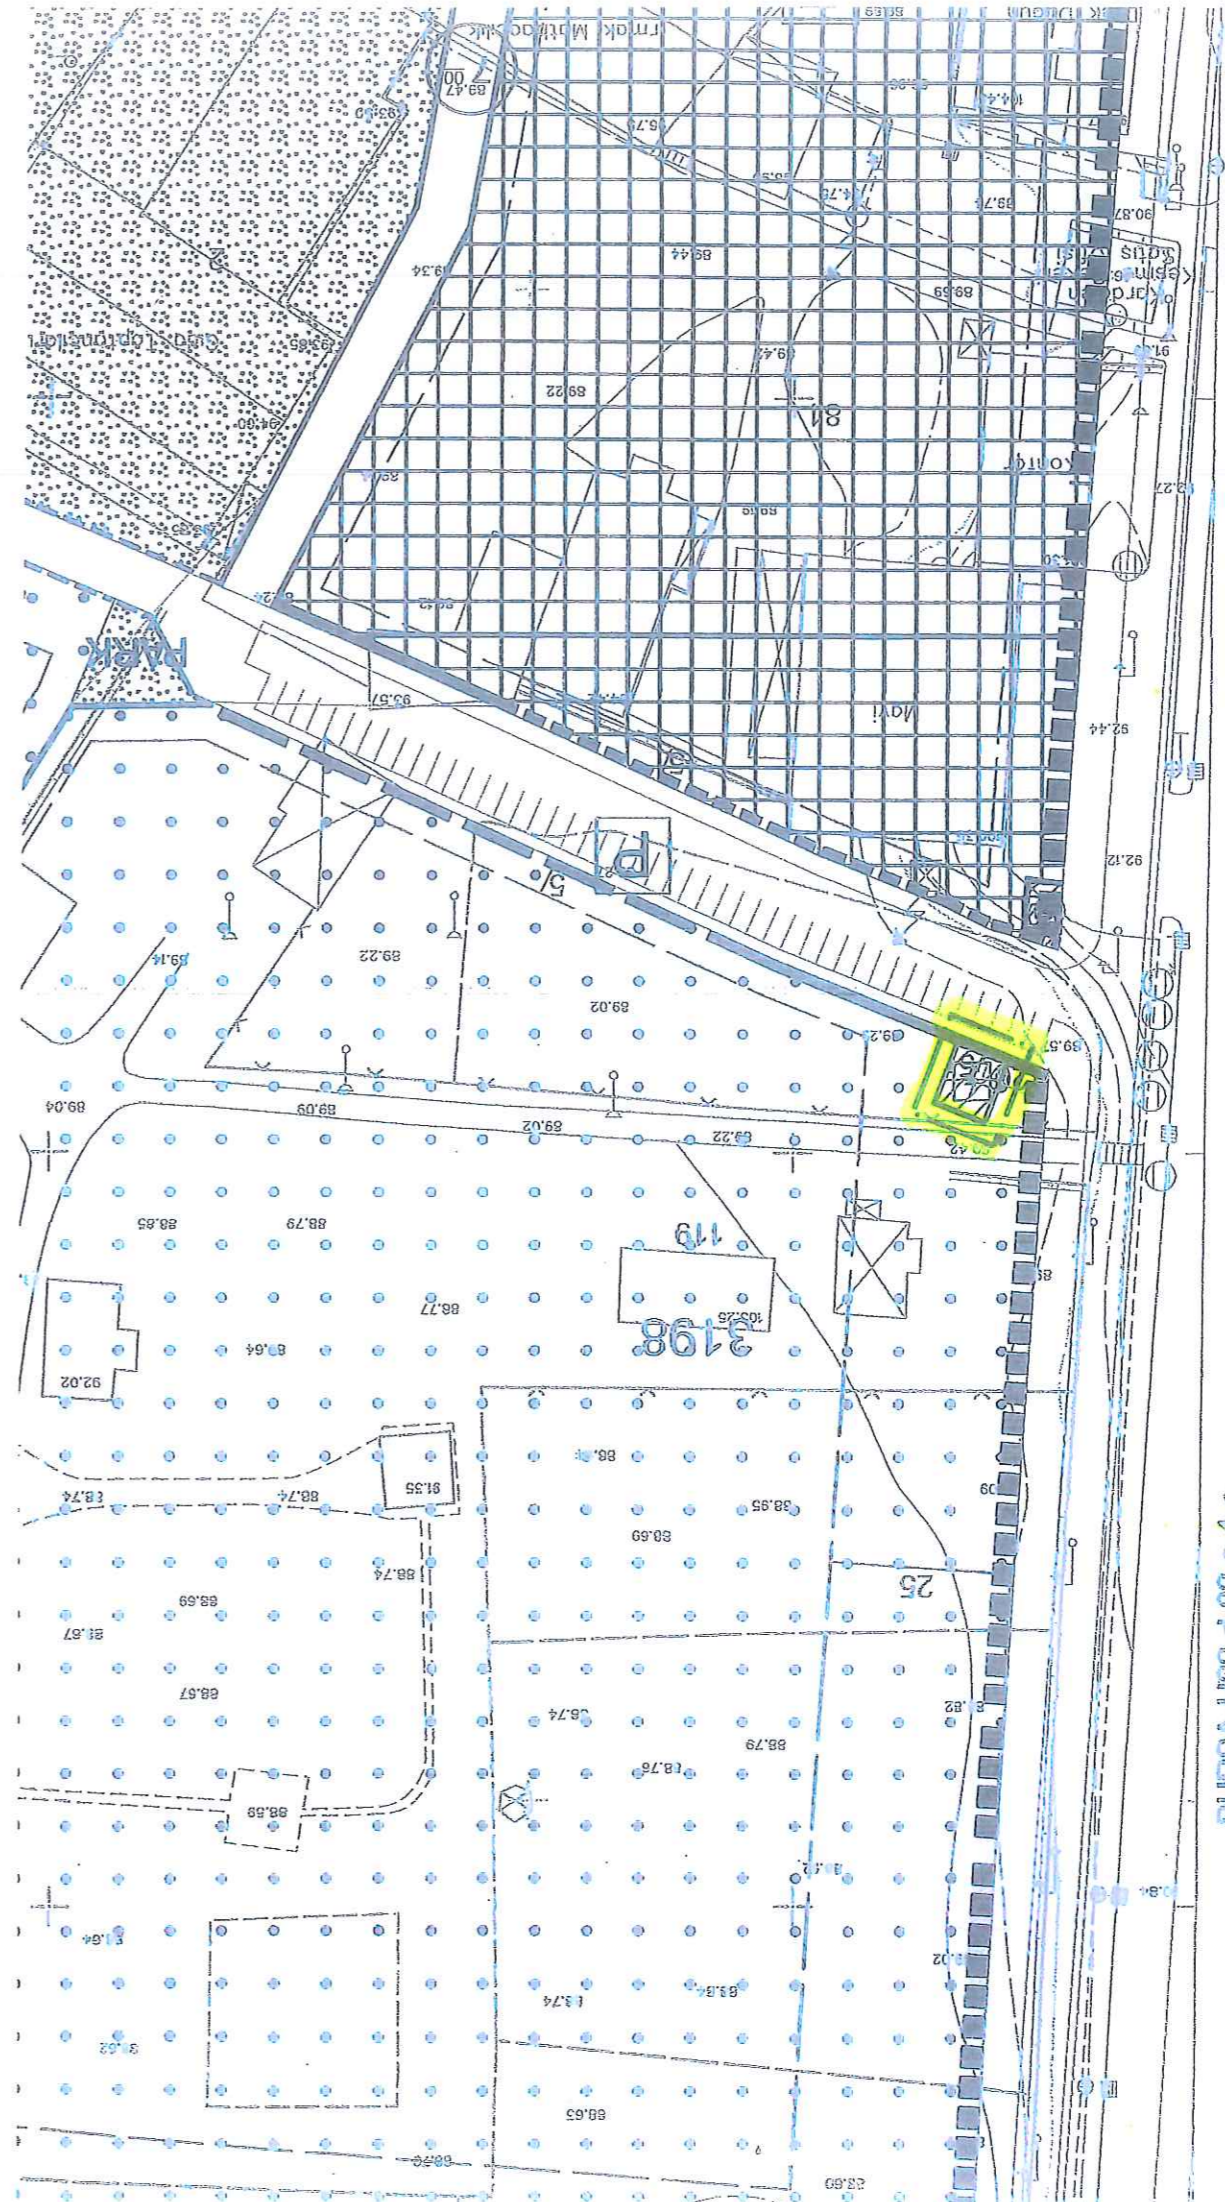

4 455 100

4 455 300

4 455 400

4 455 500

4 455 600

BURSA-H22-d-02-a-4-s