

24.04.2025
Sayı : 3392487

ONANDI

BURSA İLİ, OSMANGAZİ İLÇESİ, OSMANGAZİ MAHALLESİ
4751 ADA 6 PARSELE İLİŞKİN
1/500 ÖLÇEKLİ MURADIYE KORUMA AMAÇLI İMAR PLANI DEĞİŞİKLİĞİ

Bursa Kültür Varlıklarını Koruma
Bölge Kurulunun
25 Ocak 2025 gün ve 11/3392487 sayılı
karar ektir.

Dilek AKTAN
A GRUBU
Dip No: 11/3392487
Oda No: 11/3392487

ASLI GİBİDİR
EMLAKTANIM
Koruma Bölgesi

H22D07A4A

ÖLÇEK: 1/500

Meltem AKYAZI
Y.Mimar

Zeynep DİNÇKOL
Peyzaj Mimar

Yunus Emre MANTAS
Sanat Tarihçisi

Hatice TAN
Speşyolog

Muhammet YAZAR
Arkeolog

Özge KAYA
Katip Üye

Ali METİN
Katip Üye

Plan İşlem Numarası
KUJP - 161078968


Osmangazi Belediye Meclisi'nin 08.01.2025 tarih ve 8 sayılı kararı
ile uygun görülmüştür.

Erkan AYDIN
Osmangazi Belediye Başkanı


Bursa Büyükşehir Belediye Meclisi'nin
13.03.2025 tarih ve 3392487 sayılı kararı
ile onaylanmıştır.

Mustafa BOZBEY
Bursa Büyükşehir Belediye Başkanı

LEJAND

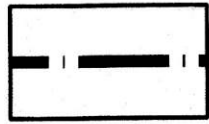

PLAN DEĞİŞİKLİĞİ ONAMA SINIRI

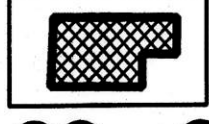


TESCİLLİ ANITSAL YAPILAR



2. DERECE ARKEOLOJİK SİT ALANI


PLAN NOTU

BKVKBK nca Aynen Uygun Bulunması Halinde Uygulamaya Geçilir.

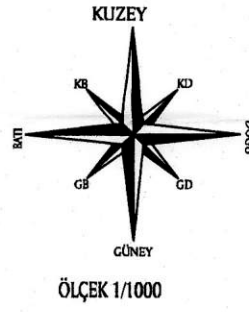

BURSA-OSMANGAZİ BELEDİYESİ MURADIYE KORUMA AMAÇLI İMAR PLANI

HALİHAZIR PAFTA NO : H22d-07a-4a
KADASTRAL PAFTA NO : 229
KADASTRAL ADA NO : Y: 4751 E:842
PLAN ADA KOD NO : 122

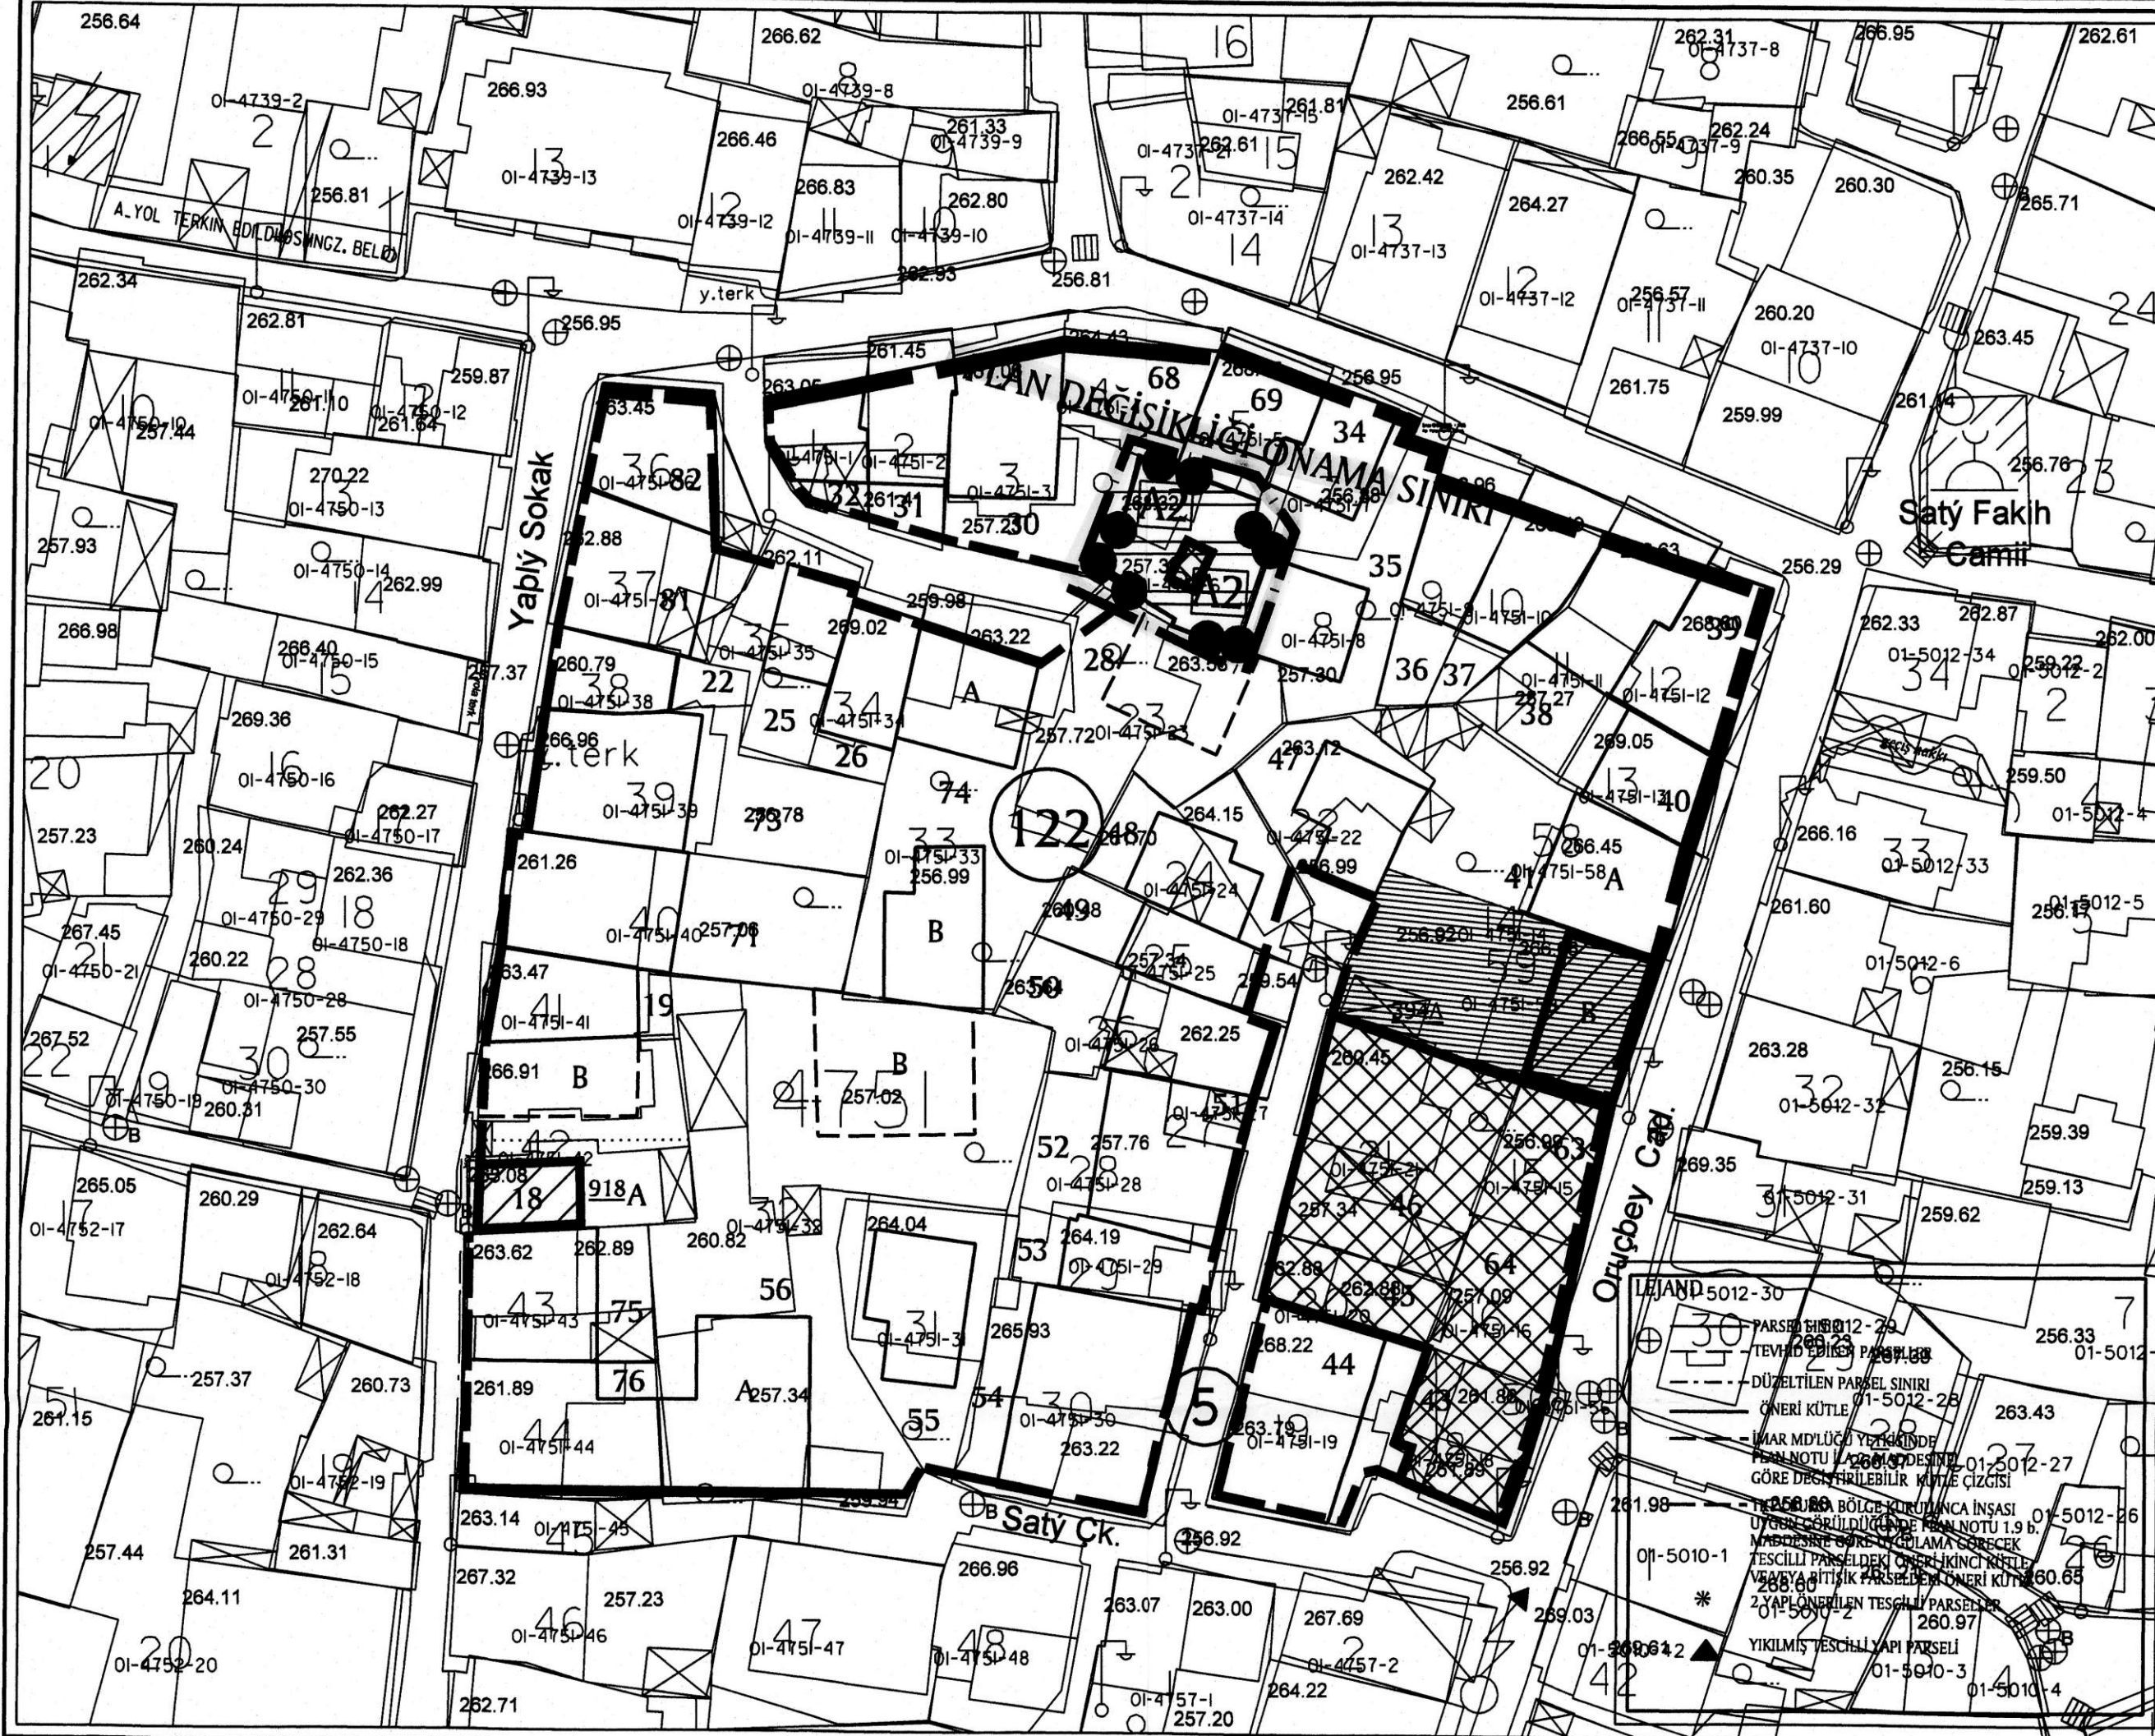

ADA NO	PARSEL NO	İNŞ.TABAN ALANI (M2)	KAT ADEDI	TESCİL KOD NO
E=842	YENİ	ESKİ		
Y=4751	42	18A	2	918
	42	18B	78.00	3
	41	19	79.00	3
	35	25	50.00	3
	38	22	60.00	3
	34	26	64.00	3
	23	28	84.00	3
	6	29	-	-
	3	30	105.00	3
	2	31	64.00	3
	1	32	58.00	3
	7	34	64.00	3
	8	35	67.00	3
	9-10	36-37	142.00	3
	11	38	91.00	3
	12	39	110.00	3
	13	40	72.00	3
	14	41A	108.00	3
	14	41B	-	3 SMO
	18	43	-	394A
	19	44	139.00	3
	20	45	-	394A
	21	46	-	394A
	22	47	77.00	3
	24	48	65.00	3
	25	49	61.00	3
	26	50	89.00	3
	27-28	51-52	142.00	3
	29	53	71.00	3
	30	54	216.00	3
	31	55	86.00	3
	32	56A	156.00	3
	32	56B	137.00	3
	15	63	-	394A
	16	64	-	394A
	76	68	76.00	3
	5	69	64.00	3
	40	71	139.00	3
	39	73	126.00	3
	33	74A	92.00	3
	33	74B	93.00	3
	43	75	112.00	3
	44	76	160.00	3
	37	81	120.00	3
	36	82	101.00	3

PLAN DEĞİŞİKLİĞİ ONAMA SINIRI