


	BURSA İLİ, OSMANGAZİ İLÇESİ, DİKKALDIRIM MAHALESİ 4548 ADA 33 PARSELE İLŞKİN 1/1000 ÖLÇEKLİ ESKİ İZMİR YOLU - ULUDAĞ ÇIKIŞ YOLU ARASI REVİZE İMAR PLANI PLAN DEĞİŞİKLİĞİ	
	ÖLÇEK: 1/1000 DİNAR ALTAN YÜZÜKMEEN A GİRİŞLÜ YATIRIM VE PLANLAMA Diğer YATIRIM VE PLANLAMA 0216 444 42361 0216 444 42361	
Katip Üye Özgür AYTA	Katip Üye Ali METİN	
Plan İşlem Numarası: UİP - 161057212	Osman gaz i Belediye Meclisi'nin 05.06.2024 tarih i ve 245 sayılı karar ı ile uygun görülmüştür.	
Bursa Büyükşehir Belediye Meclisi'nin <u>16.06.2024</u> tarih i ve <u>239</u> sayılı karar ı ile onaylanmıştır.	Sela YILMAZ İbade t Kurumu	

 PLAN DEĞİŞİKLİĞİ ONAMA SINIRI

 İFRAZ HATTI



ÖLÇEK : 1 / 1000

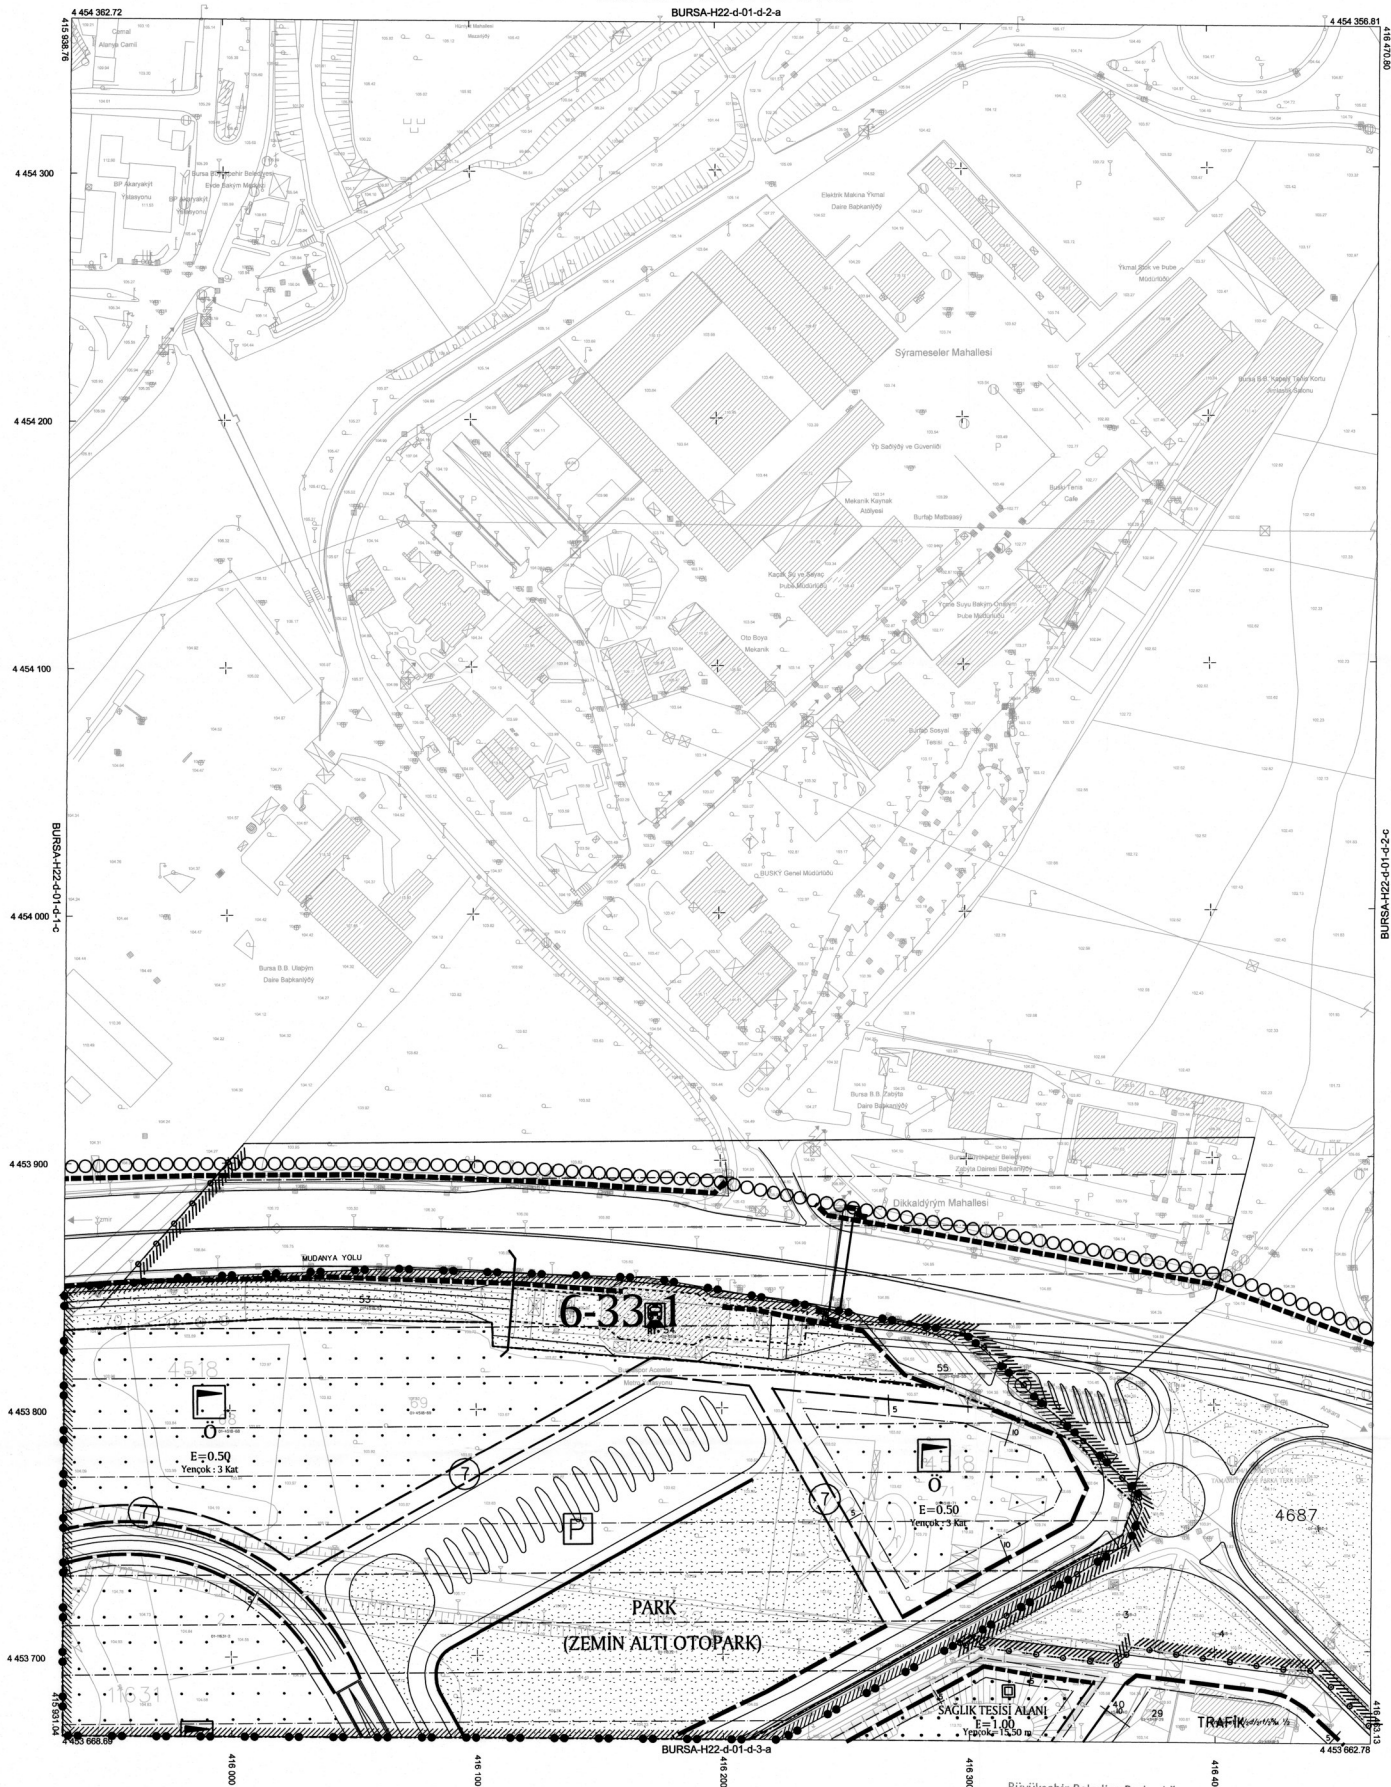

• Eylül 2016 tarihli 10 cm eny derinlemesine analizli sayısal kameras
gözetimlerinden, 2018 yıl Mart ayında yapılan bitimlerine ve
Temmuz 2018 yılında yapılan derinlemesine tespitlerine tevcih olunur.
• İyi Yüskelikleri eğitleri usul 1 m' dir.
Yapılar aşak çizimlerle ile gösterilmiştir.
İTKP96 Koordinat sisteminde 2005 D 89'daında tevlitilmiştir, yapıları
Dünya Koordinat sistemine (WGS 84) dönüştürülmüştür.
Pafila bitimlerinde ED50 datumunda düzeltilmiştir.
DÖNÜŞÜM:
ITRF 96 dan ITRF 95 ve Doganlar için:
DMS Projesi Doganlar için:
IED 50 - ca + x inf + b - x inf
YED 50 - ca + y inf - b - x inf
e = 1.00000097
b = 0.00000074
c = 167.840113
a = 37.167573
m = 0.106
ndp = 0.06

YÜKLENİCİ FİRMA
Mescioğlu Müh. Müh. A.Ş.
Fotoğraf Harita Dan.İnş. A.Ş.

Ayhan Faruk MESCI
Proje Müdürü

"Büyük Ölçekli Harita ve Harita Bilgileri Üretim Yönetmeliği" ne uygun olarak fotogrametrik yöntemle üretilen bu haritanın yapımında:

KONTROL

Murat SANCAK
Kontrol Müh.

İNCELEME

Mehmet Sait AYIK	Güngör GÜLENÇ
Emlak ve İstimlak Daire Başkanı	BUSKİ Genel Md.

Büyükşehir Belediye Başkanlığınca
2010 tarihle onaylı hali hazır
paftasının aslının aynıdır.

ONAY
.../.../20..

Özcan BAYTAR
Şehir Başkanı
Dip.No: 1614
Oda Sicil No: 229

Alinur AKTAŞ
Büyükşehir Belediye Başkanı