


BURSA İLİ, OSMANGAZİ İLÇESİ,  
1/1000 ÖLÇEKLİ GEÇİT- MAHALLESİ VE İHTİSASLAŞMIŞ  
KÜÇÜK SANAYİ ALANLARI  
UYGULAMA İMAR PLANI  
H21B25A3D PAFTA 7066 ADA 3 PARSELDE PLAN DEĞİŞİKLİĞİ

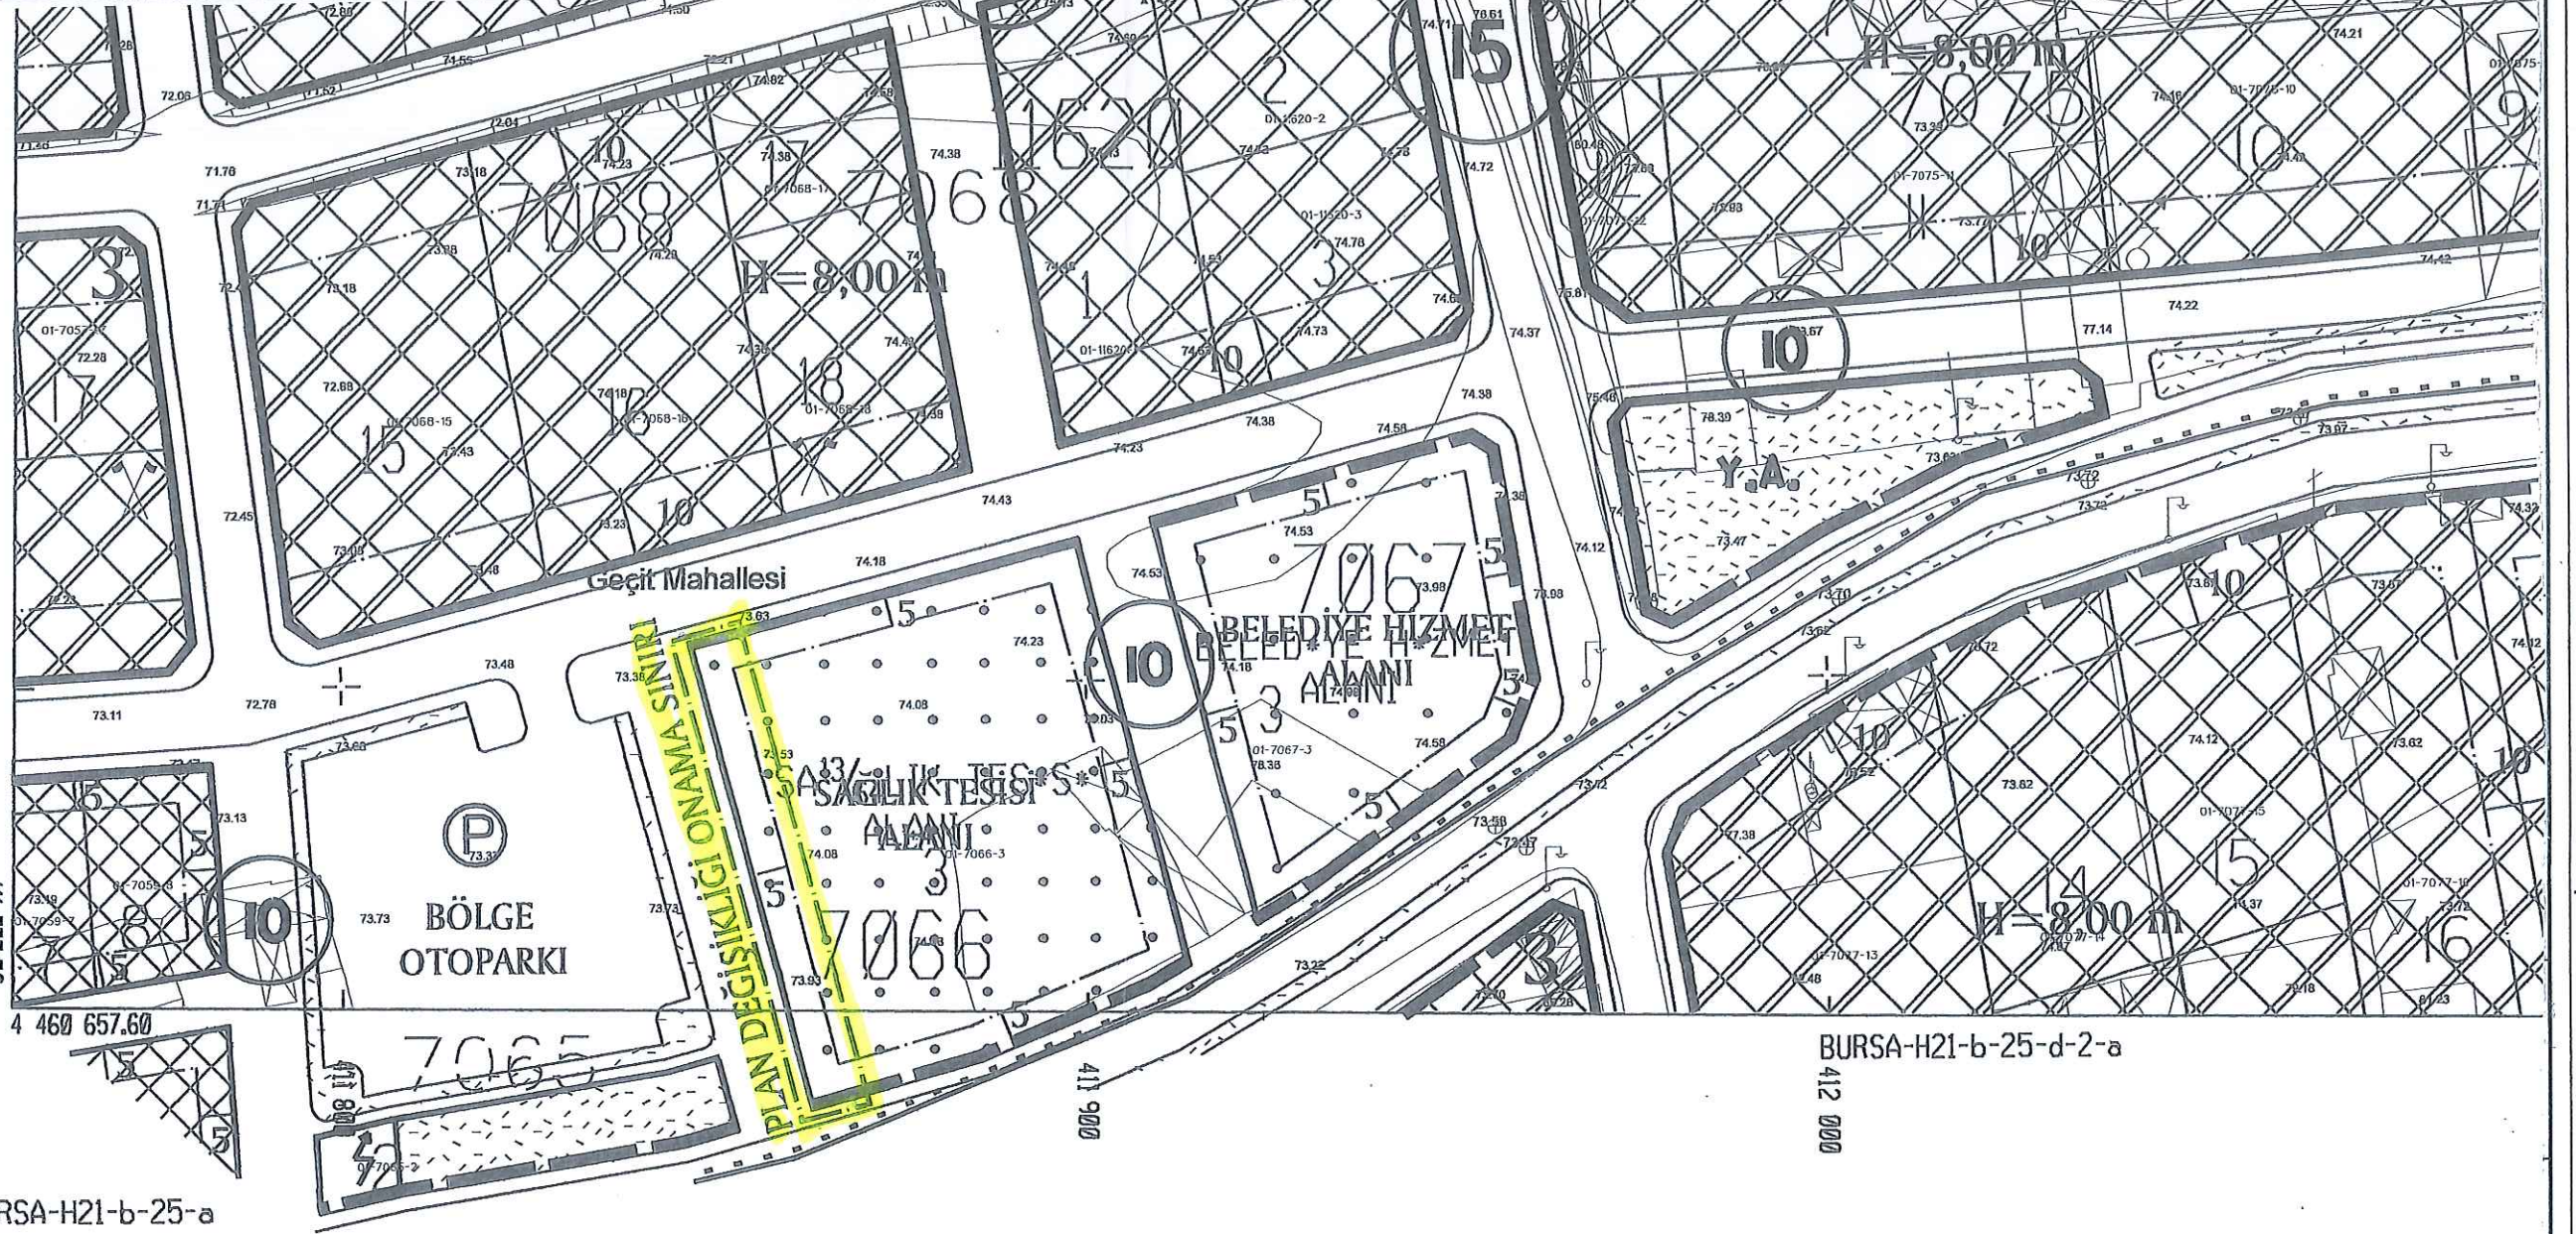

BURSA-H21-b-25-a

BURSA-H21-b-25-d-2-a

Pafta bölünmesi, en son güncellenmiş TUTGA ya göre 2005.0

1:1000

DEĞİŞİKLİĞİN ADI:

KADASTRAL PAFTA NO:

ADA NO: 7066

PARSEL NO: 3

OSMANGAZİ BELEDİYESİNİN ..... /... 05.02.2020 tarih ve 121 ...SAYILI KARARI İLE UYGUN GÖRÜLMÜŞTÜR.

Plan İşlem Numarası

UİP-7223,11 .....

PAFTA NO	ÖLÇEK	İSİM	ÜNVAN	İMZA
7066	1/1000	ÇİZEN		
		DÜZENLEYEN		
		KONTROL		

U. M. H. M. A. A. A.  
M. D. A. A. A.

er elde

Y. K. L. E. N. C. F. O. R. M. A

Pras° 1 m. dir.

"Büyük ölçekli Harita ve Harita Bilgileri Üretim Yönetmeliği" ne uy

KONTROL

NCELİ



BURSA İLİ, OSMANGAZİ İLÇESİ,  
1/1000 ÖLÇEKLİ GEÇİT- MAHALLESİ VE İHTİSASLAŞMIŞ  
KÜÇÜK SANAYİ ALANLARI  
UYGULAMA İMAR PLANI  
H21B25A3D PAFTA 7066 ADA 3 PARSELDE PLAN DEĞİŞİKLİĞİ

Dilek ALTAN NURMEN  
A GRUBU Y.ŞEHİR PLANÇISI  
Dip.No: İTÜ 409-42351  
Oda Sicil No:2261



ÖLÇEK: 1/1000

Katip Üye  
HAKAN KÖPRÜLÜOĞULLARI

Katip Üye  
Ayşegül SEYRAN

Plan İşlem Numarası:  
UİP-7223,11

Osmangazi Belediye Meclisi'nin 05.02.2020 tarih ve 121 sayılı kararı  
ile uygun görülmüştür.

Mustafa DÜNDAR  
Osmangazi Belediye Başkanı

Bursa Büyükşehir Belediye Meclisi'nin  
19.03.2020 tarih ve 535 sayılı kararı  
ile onaylanmıştır.

Alınur AKTAŞ  
Büyükşehir Belediye Başkanı