


BURSA İLİ, OSMANGAZİ İLÇESİ, PANAYIR MH.  
H22A22D3C PAFTA, 6239 ADA 1-2-3-4-5-13 PARSELLER  
1/1000 ÖLÇEKLİ YALOVA YOLU PANAYIR MAHALLESİ  
UYGULAMA İMAR PLANI DEĞİŞİKLİĞİ

BURSA-H22-a-22-d-3-c

BURSA-H22-a-22-d-3-b

GÖSTERİM


-  PLAN DEĞİŞİKLİĞİ ONAMA SINIRI
-  KAT ADEDİ
-  BİTİŞİK DÜZEN
-  ÖN BAHÇE MESAFESİ
-  YAPI YAKLAŞMA SINIRI
-  TİCARET ALANI

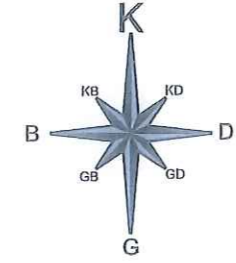

ÖLÇEK: 1/1000

Büyükşehir Belediye Meclisi'nin ..... gün ve ..... sayılı kararı ile onaylanmıştır.

SPOR TESİSLERİ ALANI

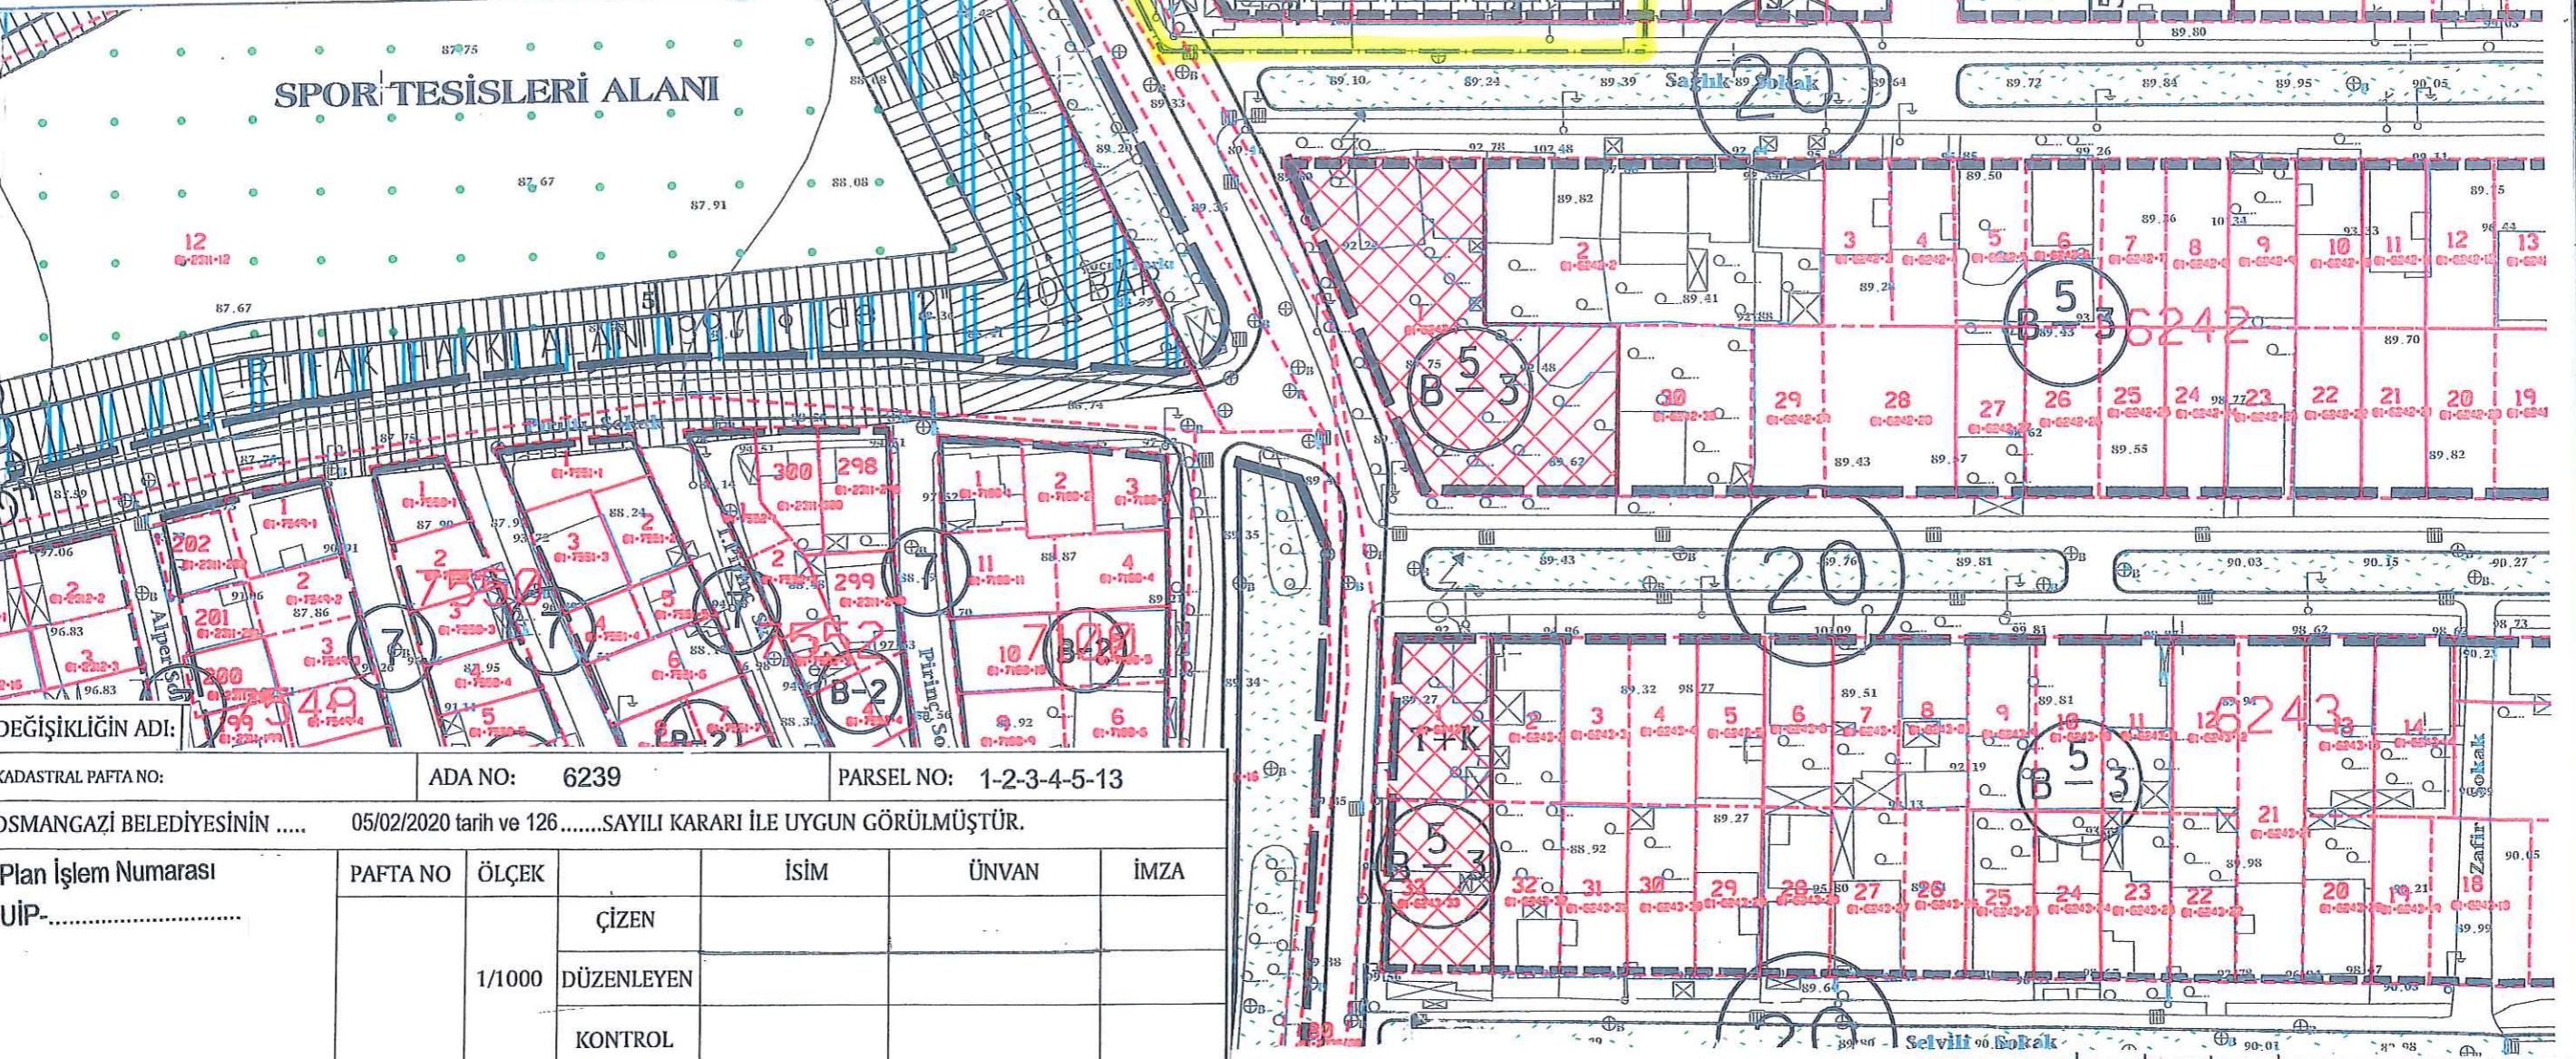

DEĞİŞİKLİĞİN ADI:

KADASTRAL PAFTA NO:

ADA NO: 6239

PARSEL NO: 1-2-3-4-5-13

OSMANGAZİ BELEDİYESİNİN ..... 05/02/2020 tarih ve 126 .....SAYILI KARARI İLE UYGUN GÖRÜLMÜŞTÜR.

Plan İşlem Numarası

PAFTA NO

ÖLÇEK

İSİM

ÜNVAN

İMZA

UIP-.....

1/1000

ÇİZEN

DÜZENLEYEN

KONTROL

BURSA İLİ, OSMANGAZİ İLÇESİ, PANAYIR MAHALLESİ,  
6239 ADA, 1-2-3-4-5-13 PARSELLER  
1/1000 ÖLÇEKLİ YALOVA YOLU PANAYIR MAHALLESİ  
UYGULAMA İMAR PLANI DEĞİŞİKLİĞİ

H22A22D3C

ÖLÇEK: 1/1000

**SİMETRİ ŞEHİR PLANLAMA**  
Alp KAYA - Şehir Plancısı  
Oda Sic. No: 2082 Göz. No: 207  
Kükürtü Mh. Kelebek SK. İpek Apt. No: 3 D/9  
Osman gazî / B U R S A  
Çekirge V.D. 530 024 1704 T.C. No: 504 767 51364

**TURGUT YALIN**  
A GRUBU ŞEHİR PLANCISI  
Oda Sicil No: 274 Büro Tescil No: 1661007  
Dip. No: ODKU-1971/3901  
Çekirge Mh. Çekirge Cad. Uğur Apt. A Blok No: 103 D: 2  
T.C. 530 024 1704 T.C. No: 504 767 51364

**Katip Üye**  
**HAKAN KÖPRÜLÜOĞULLARI**

**Katip Üye**  
**Ayşegül SEYRAN**

Plan İşlem Numarası  
UIP-...639,21.....

Osmangazi Belediye Meclisi'nin  
05/02/2020 tarih ve 126 sayılı kararı  
ile uygun bulunmuştur.

**Mustafa DÜNDAR**  
Osmangazi İlçe Belediye Başkanı



Bursa Büyükşehir Belediye Meclisi'nin  
19.03.2020 tarih ve 575 sayılı kararı  
ile onaylanmıştır.

**Alınur AKTAS**  
Büyükşehir Belediye Başkanı

