


BURSA-OSMANGAZİ BELEDİYESİ

MURADIYE KORUMA AMAÇLI İMAR PLANI

HALİHAZIR PAFTA NO :27.N.2b
KADASTRAL PAFTA NO :281
KADASTRAL ADA NO :E:814-815
PLAN ADA KOD NO :226-227

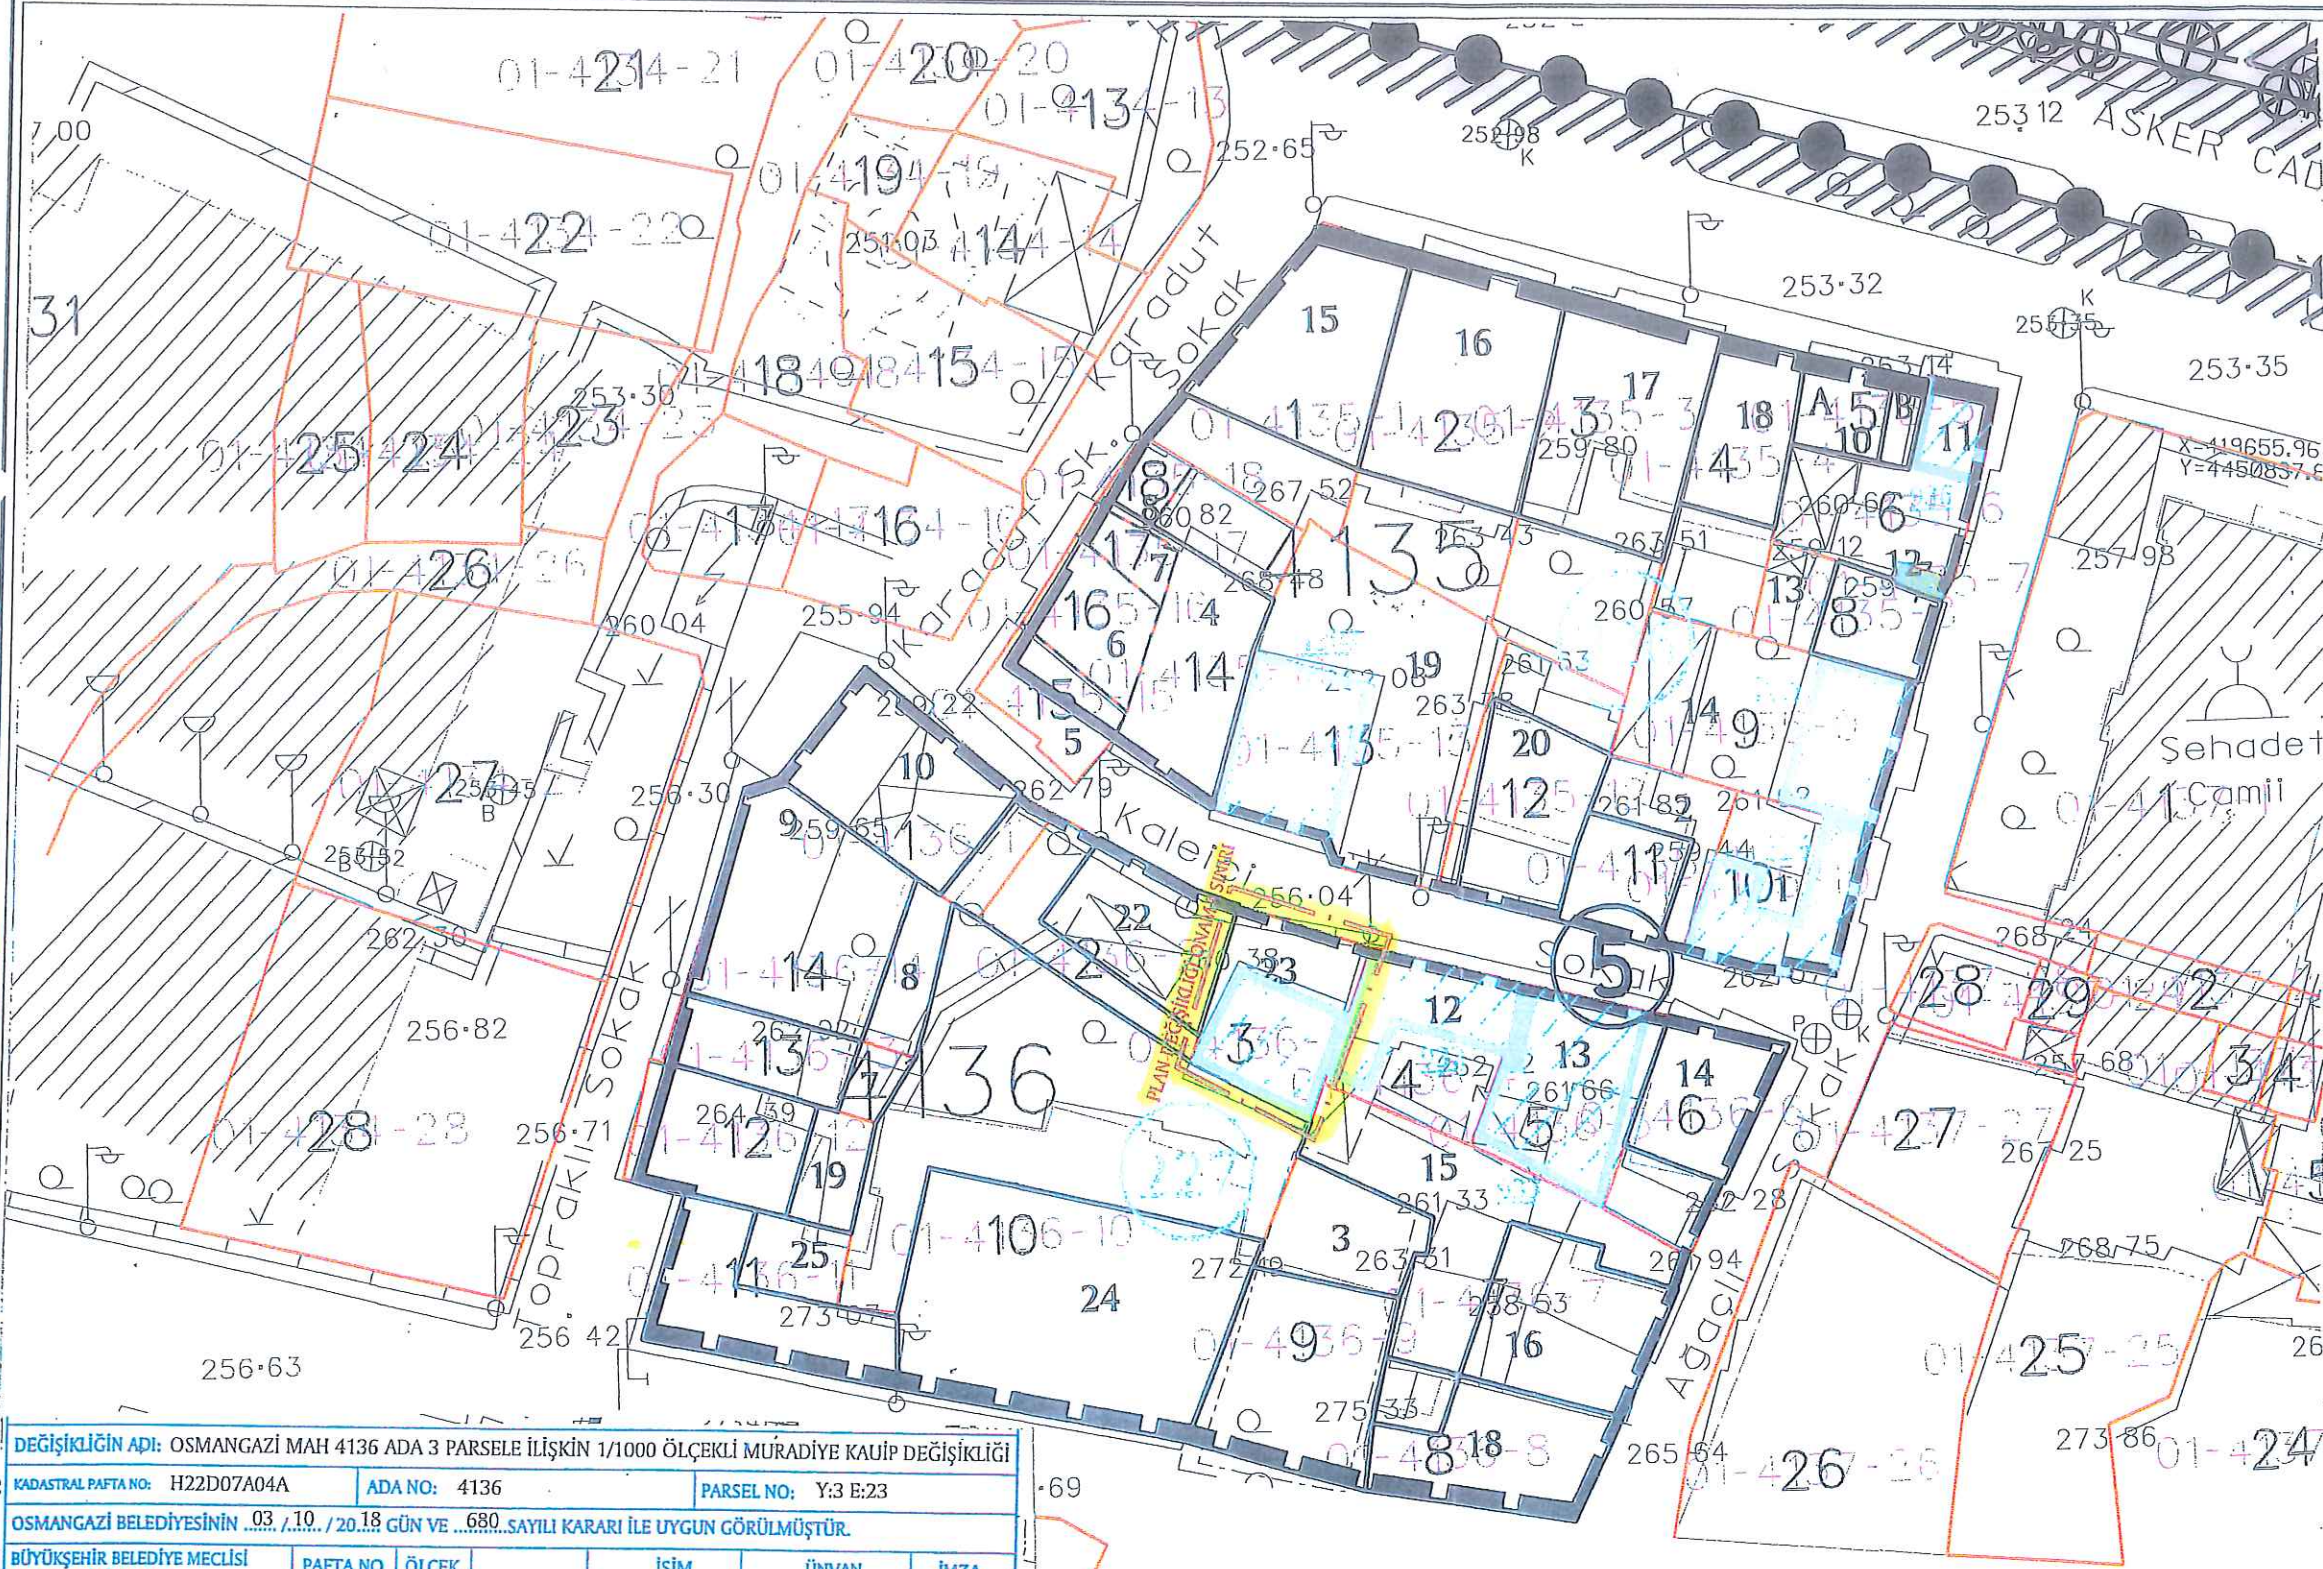

ADA NO	PARSEL NO YENİ	PARSEL NO ESKİ	İNŞ.TABAN ALANI (M2)	KAT ADEDİ	TESCİL KOD NO
E=814 Y=4135	10	1	-	2	934
	11	2	54	2	-
	14-15-16-17-18	4-5-6-7-8	200	3	-
	5	10A	36	2	-
	5	10B	13	1	-
	6	11	-	2	936
	7	12	MEZAR	-	-
	8	13	44	2	-
	9	14	-	2	935
	1	15	138	3	-
	2	16	167	3	-
	3	17	160	3	-
	4	18	72	3	-
	13	19	-	2	1308
	96	20	96	2	-
E=815 Y=4136	9	3	138	6	-
	13	7	61	3	-
	14	8-9	170	3	-
	1	10	120	3	-
	4	12	-	2	932
	5	13	-	2	933
	6	14	73	2	-
	7	15-16	118	4	-
	8	18	105	6	-
	12	19	83	4	-
	2	22	88	2	-
	3	23	-	-	SMÖ
	10	24	312	6	-
	11	25	104	6	-

DEĞİŞİKLİĞİN ADI: OSMANGAZİ MAH 4136 ADA 3 PARSELE İLİŞKİN 1/1000 ÖLÇEKLİ MURADIYE KAUİP DEĞİŞİKLİĞİ						
KADASTRAL PAFTA NO: H22D07A04A		ADA NO: 4136		PARSEL NO: Y:3 E:23		
OSMANGAZİ BELEDİYESİNİN 03 / 10 / 2018 GÜN VE 680 SAYILI KARARI İLE UYGUN GÖRÜLMÜŞTÜR.						
BÜYÜKŞEHİR BELEDİYE MECLİSİ ONAY TARİHİ VE NO:	PAFTA NO	ÖLÇEK		İSİM	ÜNVAN	İMZA
			ÇİZEN			
			DÜZENLEYEN			
			KONTROL			

—	PARSEL SINIRI
---	TEVHİD EDİLEN PARSELLER
---	DÜZELTİLEN PARSEL SINIRI
---	ÖNERİ KÜTLE
---	İMAR MD'LÜĞÜ YETKİSİNDE PLAN NOTU İLA 2. MADDESİNE GÖRE DEĞİŞTİRİLEBİLİR KÜTLE ÇİZGİSİ
---	TKTV BURSA BÖLGE KURULUNCA İNŞAİ UYGUN GÖRÜLDÜĞÜNDE PLAN NOTU 1.9 b. MADDESİNE GÖRE UYGULAMA GÖRECEK TESCİLİ PARSELDEKİ ÖNERİ İKİNCİ KÜTLE VE/VEYA BİTİŞİK PARSELDEKİ ÖNERİ KÜTLE
*	2.YAPI ÖNERİLEN TESCİLİ PARSELLER
▲	YIKILMIŞ TESCİLİ YAPI PARSELİ

Dilek ALTAN TÜRKMEN
A GRUBU Y.ŞEHİR PLANCISI
Dip.No: İTİ 409-42351
Oda Sicil No:2261

Muhammet YAZAR
Arkeolog

Meltem AKYAZI
Y. Mimar

Yunus Emre MANTAŞ
Sanat Tarihçisi

Arzu AFŞAR
Peyzaj Mimarı

Mürvet YAMAN
Sosyolog

Katip Üye
Ali Salt ADILOĞLU

Katip Üye
Mehmet BAYRAM

Osmangazi Belediye Başkanının 03.10.2018.
gün ve 680 sayılı kararı ile uygun görülmüştür.



PLAN İŞLEM NUMARASI:UİP-1504, 61

Büyükşehir Belediye Meclisince
22.. / 11.. / 2018. gün ve
2395.....sayılı karar ile onaylanmıştır.

Alınır AKTAS
Büyükşehir Belediye Başkanı