



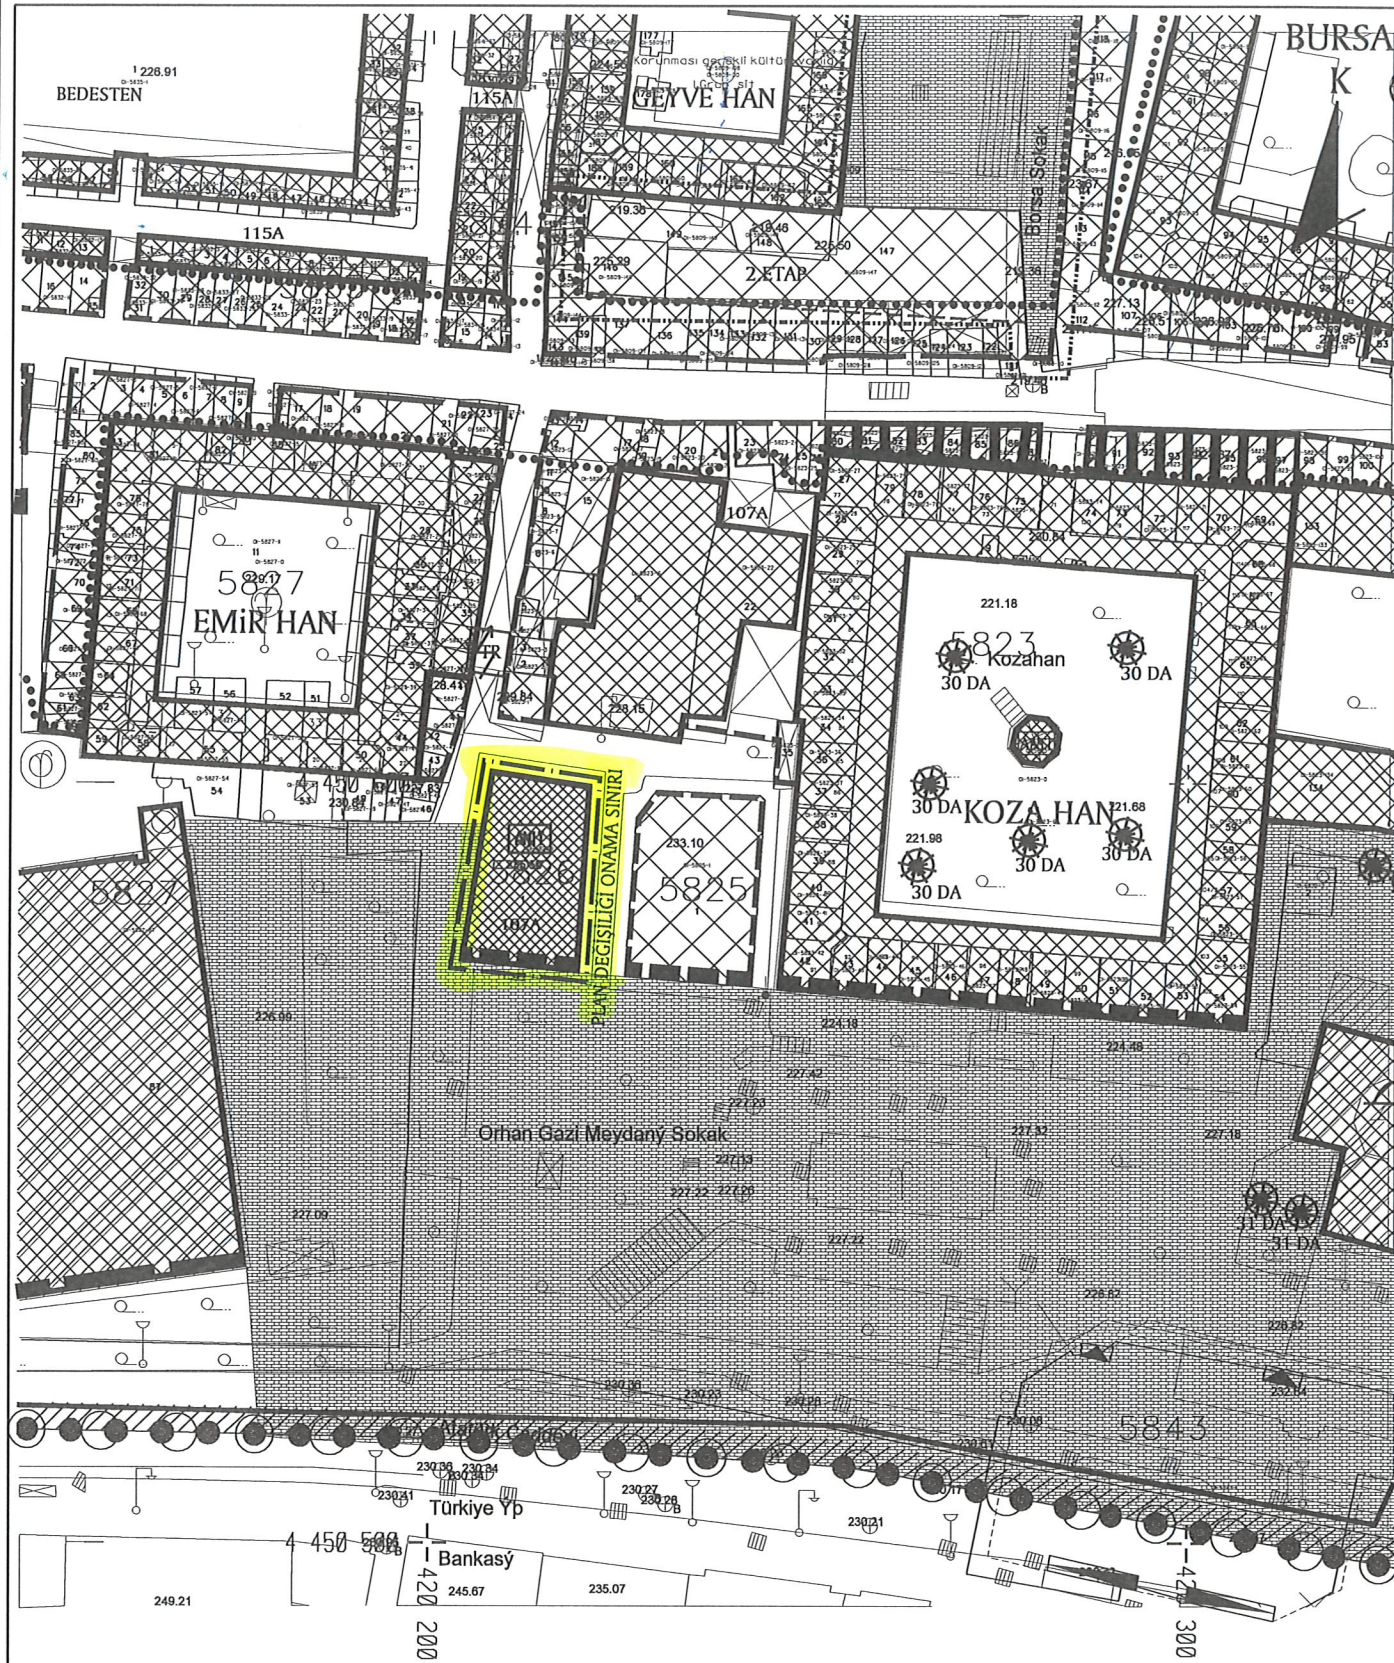

GÖSTERİM:



TESCİLLİ ANITSAL YAPI

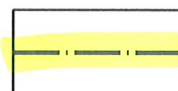

PLAN DEĞİŞİKLİĞİ ONAMA SINIRI

BURSA KÜLTÜR VARLIKLARINI KORUMA BÖLGE KURULU'NCA AYNEN UYGUN BULUNMASI HALİNDE UYGULAMAYA GEÇİLİR.



BURSA İLİ, OSMANGAZİ İLÇESİ, NALBANTOĞLU MAHALLESİ
5826 ADA 1 PARSELLE İLİŞKİN
1/1000 ÖLÇEKLİ REYHAN-KAYHAN-HANLAR BÖLGESİ
KORUMA AMAÇLI İMAR PLANI DEĞİŞİKLİĞİ

FONKSİYON PAFTASI

Dr. MURAT ÖZYABA
Y.Şehir Plancısı-Sıf. Koruma Plancısı
(A Grubu)
Oda Sicil No: 831 Dp.No: YTU 15394
V.D. Mudanya 1170011542
GSM: 0532 5845545

Bursa Kültür Varlıklarını Koruma
Bölge Kurulunun
H22D07A3A
30/03/2022 gün ve 11208 sayılı
karar ekidir.

ÖLÇEK: 1/1000

Meltem AKYAZI
Y.Mimar

Zeynep DİNÇKOL
Peyzaj Mimarı

Yunus Emre MANTAŞ
Sanat Tarihçisi

Mürvet YAMAN
Sosyolog

Katip Üye
HAKAN KÖPRÜLÜOĞULTARI

Katip Üye
Zeynep KURT

Plan İşlem Numarası
KUİP - 16122107

Osmangazi Belediye Meclisi'nin 08.12.2021 tarih ve 620 sayılı kararı
ile uygun görülmüştür.

Hasan Hüseyin ERDÖNMEZ
Osmangazi Belediye Başkan V.

Bursa Büyükşehir Belediye Meclisi'nin
13/01/2024 tarih ve 32 sayılı kararı
ile onaylanmıştır.

Alınur AKTAŞ
Büyükşehir Belediye Başkanı