



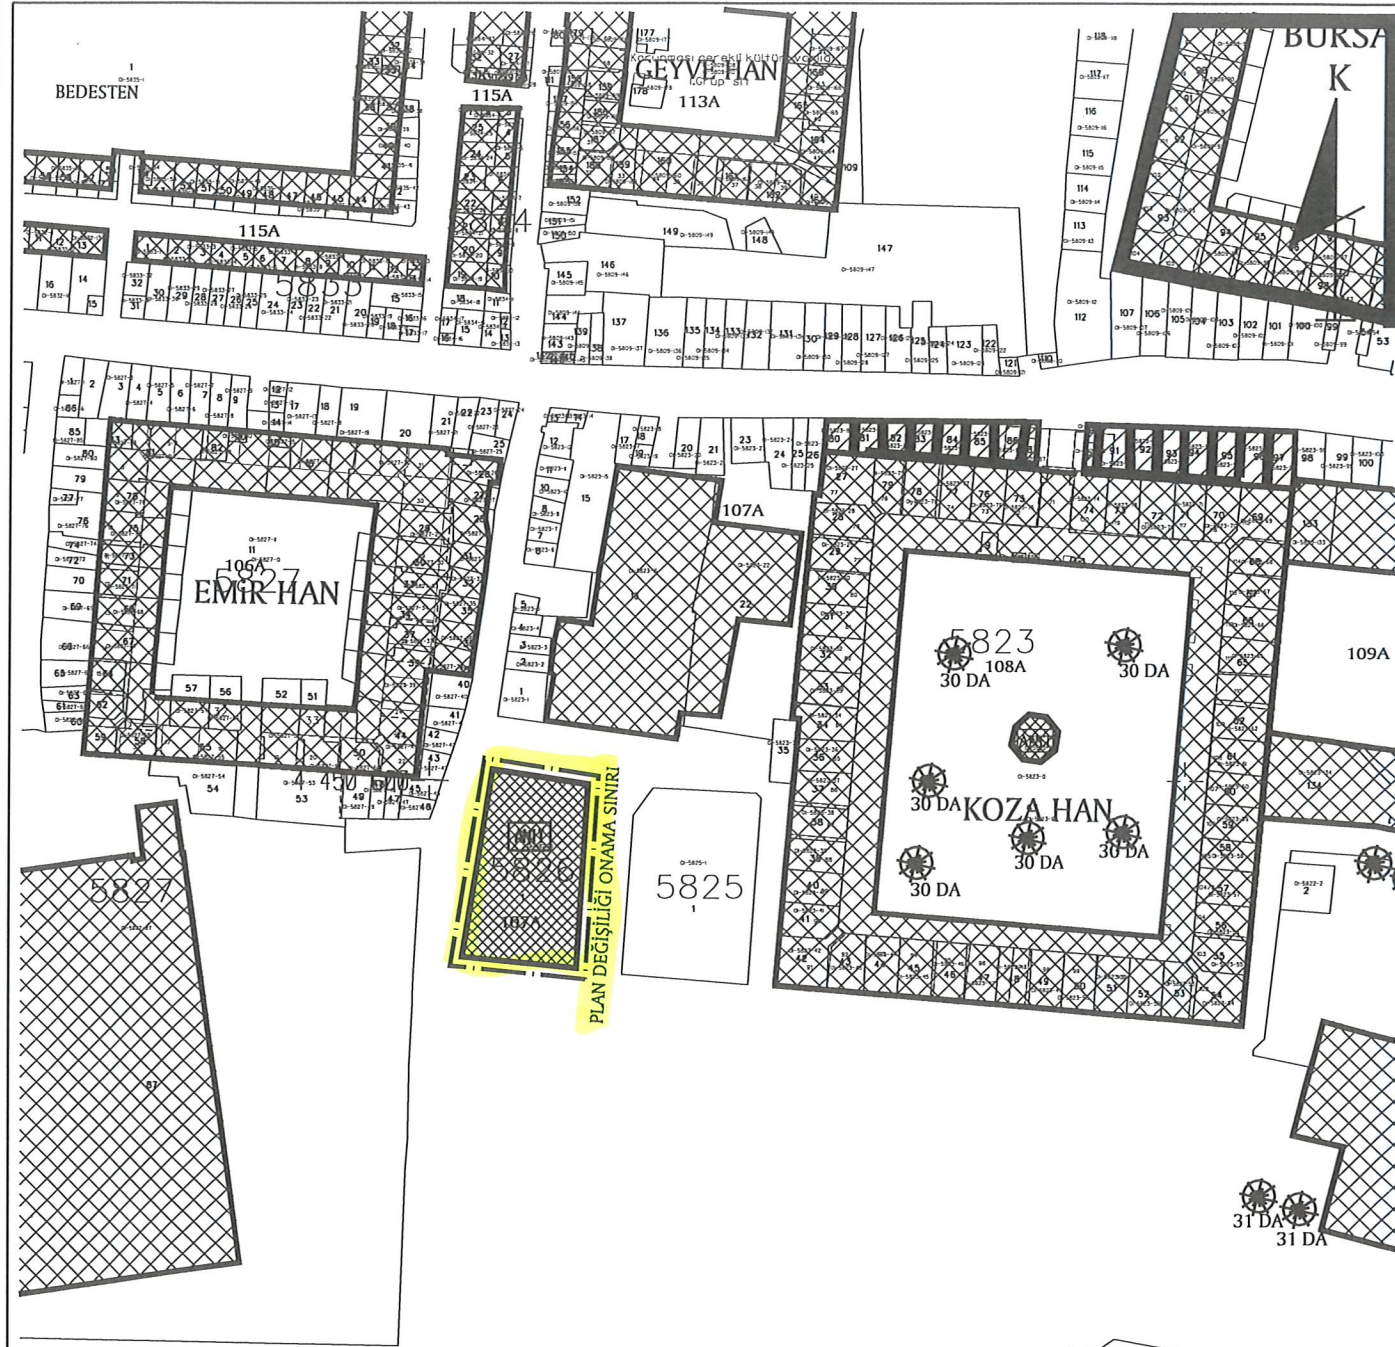


4 450 500
420 200

GÖSTERİM:

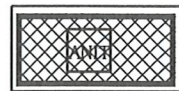

TESCİLLİ ANITSAL YAPI

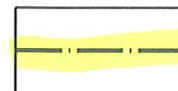

PLAN DEĞİŞİKLİĞİ ONAMA SINIRI

BURSA KÜLTÜR VARLIKLARINI KORUMA BÖLGE KURULU'NCA AYNEN UYGUN BULUNMASI HALİNDE UYGULAMAYA GEÇİLİR.



BURSA İLİ, OSMANGAZİ İLÇESİ, NALBANTOĞLU MAHALLESİ
5826 ADA 1 PARSELLE İLİŞKİN
1/1000 ÖLÇEKLİ REYHAN-KAYHAN-HANLAR BÖLGESİ
KORUMA AMAÇLI İMAR PLANI DEĞİŞİKLİĞİ

KÜLTÜR VARLIKLARI PAFTASI

ASLI GİBİDİR

H22D07/3A
ERDAL CETİNDİĞİ
Koruma Bölge Kurulu Müdürü

ÖLÇEK: 1/1000

Dr. MURAT ÖZYABA
Y.Şehir Plancısı-Sit. Koruma Plancısı
(A Grubu)
Oda Sicil No: 831 Dip.No: YTÜ 1539
V.D. Mudanya 7170011542
GSM: 0532 5843545

Meltem AKYAZI
Y.Mimar

Zeynep DİNÇKOL
Peyzaj Mimarı

Yunus Emre MANTAŞ
Sanat Tarihçisi

Mürvet YAMAN
Sosyolog

Katip Üye
HAKAN KÖPRÜLÜOĞULLARI

Katip Üye
Zeynep KURT

Plan İşlem Numarası
KUİP - 16122107

Osmangazi Belediye Meclisi'nin 08.12.2021 tarih ve 620 sayılı kararı
ile uygun görülmüştür.

Hasan Hüseyin ERDÖNMEZ
Osmangazi Belediye Başkanı V.

Bursa Büyükşehir Belediye Meclisi'nin
13.01.2022 tarih ve 32 sayılı kararı
ile onaylanmıştır.

Alınur AKTAŞ
Büyükşehir Belediye Başkanı



Bursa Kültür Varlıklarını Koruma
Bölge Kurulunun
30/03/2022 ve 712-8 sayılı
karar ekidir.