

DÜRDANEKÖY MAHALLESİ 1/1000 ÖLÇEKLİ UYGULAMA İMAR PLANI


PLAN NOTLARI :

- 1- Yapılacak her türlü binada Afet Bölgelerinde Yapılacak Yapılar Hakkındaki Yönetmelik hükümleri geçerlidir.
- 2- Otopark Yönetmeliğine uyulacaktır. Ön ve yan bahçe mesafesi içinde otopark yeri ayrılabilir.

12- Belirtilmeyen hususlarda ilgili İmar Yönetmeliği hükümleri geçerlidir.

13- 10067 ada 1 parselde yer alan Belediye Hizmet Alanında, 10080 ada 7 parsel ile 10040 ada 543 ve 544 sayılı parsellerde yer alan Sosyal Tesis Alanlarında ve 10057 ada 77, 78, 79, 80, 81 ve 82 parsellerde yer alan Dini Tesis Alanında çekme mesafesi şartı aranmayacaktır. Bu alanlarda Dini Tesis Alanı hariç olmak üzere en çok yapı yüksekliği-Yençok=9,50 m , KAKS=0,90'dır.

PLAN DEĞİŞİKLİĞİ ONAMA SINIRI

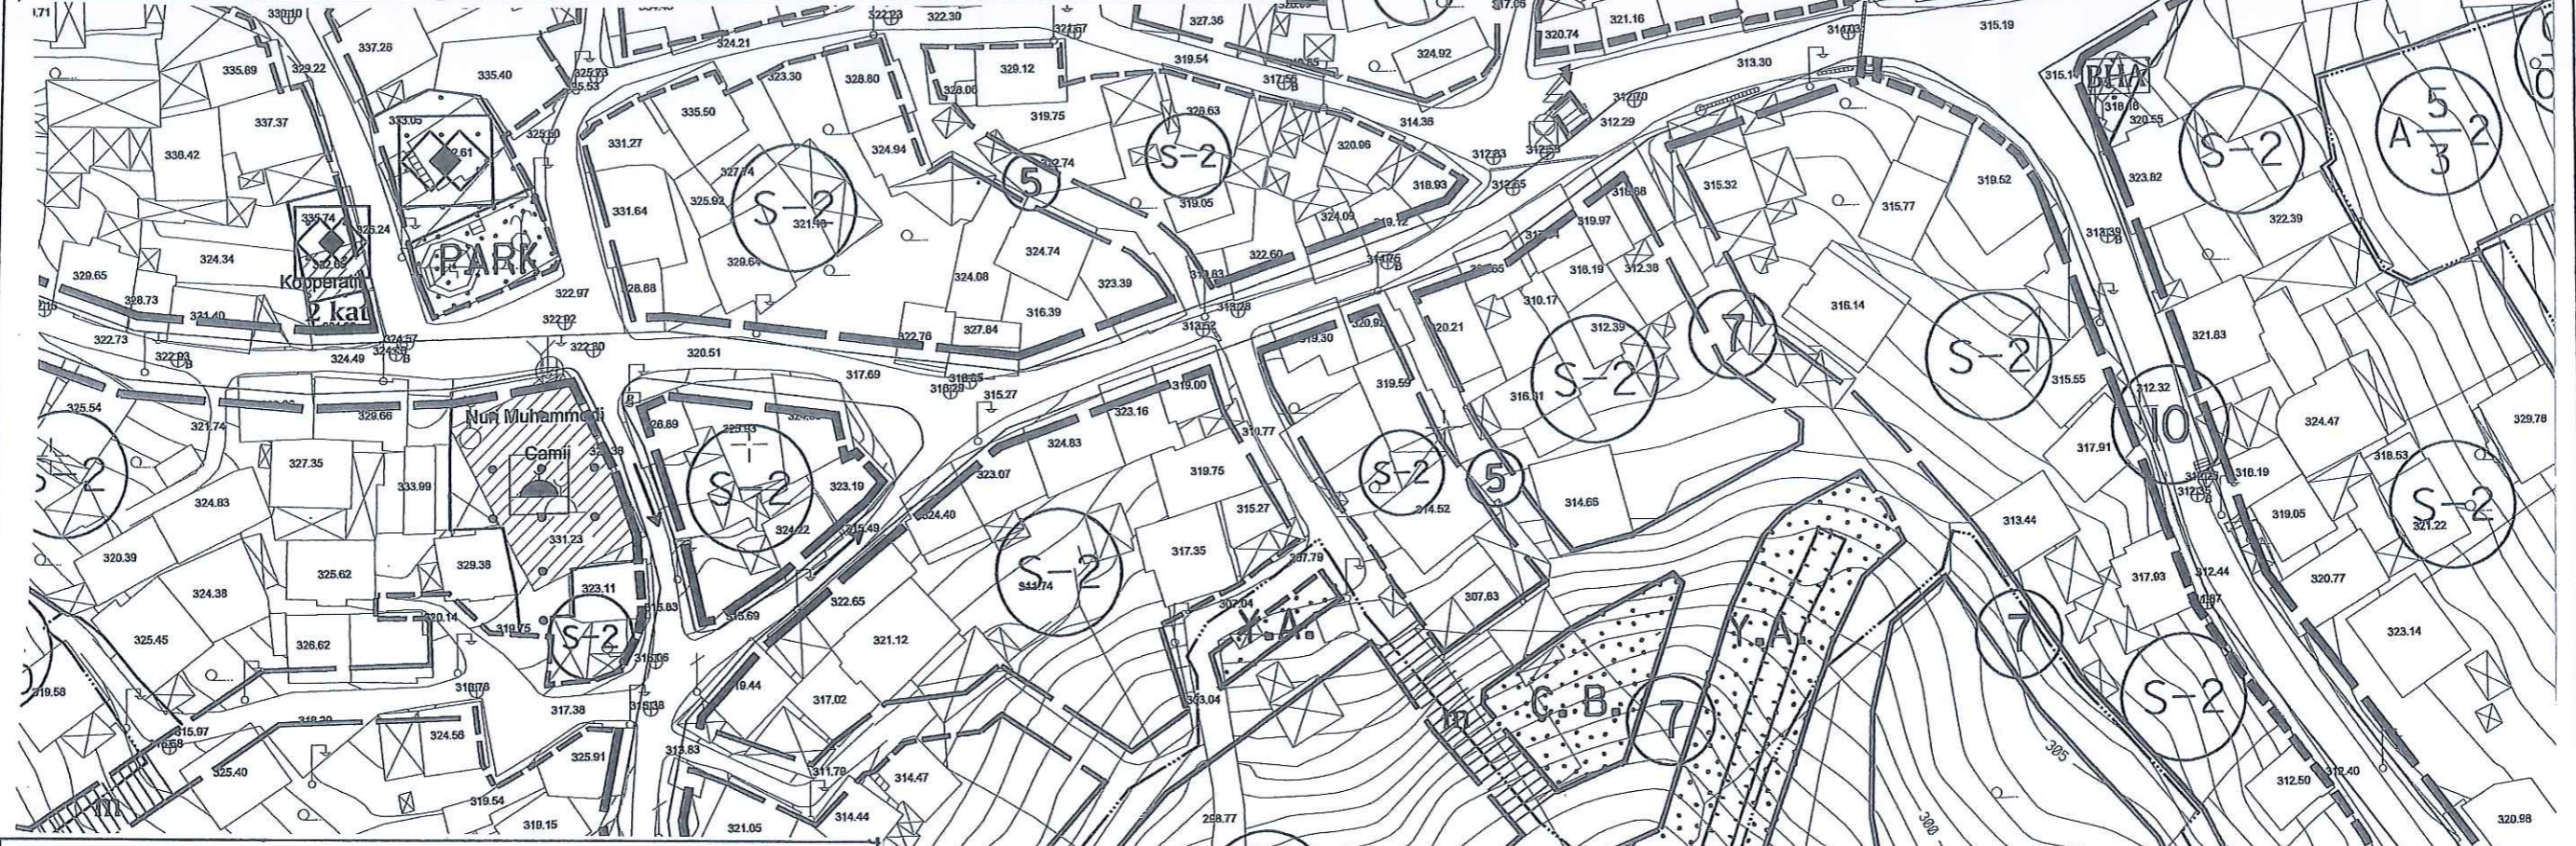

1/1000 ÖLÇEKLİ DÜRDANEKÖY MAHALLESİ UYGULAMA İMAR PLANI
10067 ADA 1 PARSEL, 10080 ADA 7 PARSEL İLE 10040 ADA 543 VE
544 SAYILI PARSELLERE İLE 10057 ADA 77, 78, 79, 80, 81 VE 82
PARSELLERE İLİŞKİN PLAN DEĞİŞİKLİĞİ

H22A17B1C

DEĞİŞİKLİĞİN ADI:

KADASTRAL PAFTA NO:

ADA NO:

PARSEL NO:

OSMANGAZİ BELEDİYESİNİN 07.10.2020 GÜNÜNE 505 SAYILI KARARI İLE UYGUN GÖRÜLMÜŞTÜR.

BÜYÜKŞEHİR BELEDİYE MECLİSİ
ONAY TARİHİ VE NO:

Plan İşlem Numarası
UİP- 16064950

PAFTA NO	ÖLÇEK	İSİM	ÜNVAN	İMZA
1/1000	ÇİZEN			
	DÜZENLEYEN			
	KONTROL			



1/1000 ÖLÇEKLİ DÜRDANEKÖY MAHALLESİ UYGULAMA İMAR PLANI
10067 ADA 1 PARSEL, 10080 ADA 7 PARSEL İLE 10040 ADA 543 VE
544 SAYILI PARSELLERE İLE 10057 ADA 77, 78, 79, 80, 81 VE 82
PARSELLERE İLİŞKİN PLAN DEĞİŞİKLİĞİ

Dr. MURAT ÖZYABA
Y.Şehir Plancısı-Sit Kuruma Plancısı
(A Grubu)
Oda Sicil No: 831 Dip.No: YTU 15394
V.D. Mudanya 7170011542
GSM: 0532 5845545

H22A17B1C

ÖLÇEK: 1/1000

Dilek ALTAN TÜRKMEN
A GRUBU Y.ŞEHİR PLANCISI
Dip.No: YTU 469-42351
Oda Sicil No: 2261

Katip Üye
HAKAN KÖPRÜLÜOĞULLARI

Katip Üye
Aysegül SEYRAN

Plan İşlem Numarası
UİP- 16064950

Osmangazi Belediye Meclisi'nin 07.10.2020 tarih ve 505 sayılı kararı
ile uygun görülmüştür.

Mustafa DÜNDAR
Belediye Başkanı

Bursa Büyükşehir Belediye Meclisi'nin

17/11/2020 tarih ve 1763 sayılı kararı
ile onaylanmıştır.

Alınur AKTAŞ
Büyükşehir Belediye Başkanı