


15.11.2021
Sayı: 719905

4 451 100

1/1000 ÖLÇEKLİ REYHAN-KAYHAN-HANLAR BÖLGESİ
KORUMA AMAÇLI İMAR PLANI
BURSA İLİ, OSMANGAZİ İLÇESİ, REYHAN MAHALLESİ
4392 ADA 3 PARSELDE PLAN DEĞİŞİKLİĞİ

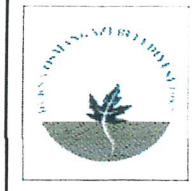

H22D07A2D

KÜTÜCÜ PAFTASI

Dr. MURAT ÖZYABA
Y.Şehir Plancısı-Sit Koruma Plancısı
(A Grubu)
Oda Sicil No: 831 Dip.No: YTÜ 15394
İ.D. Mudanya/170011542
GSM:053215849545

ÖLÇEK: 1/1000

Meltem AKYAZI Y. Mimar
Zeynep DİNÇKOL Peyzaj Mimarı
Yunus Emre MANTAŞ Sanat Tarihçisi
Mürvet YAMAN Sosyolog

Katip Üye
HAKAN KÖPRÜLÜOĞULLARI

Katip Üye
Zeynep KURT

Plan İşlem Numarası
KUİP- 16595915

Osmangazi Belediye Meclisi'nin 06.01.2021 tarih ve 13. sayılı kararı ile uygun görülmüştür.


Mustafa DÜNDAR
Osmangazi Belediye Başkanı

Bursa Büyükşehir Belediye Meclisi'nin
11.03.2021 tarih ve 371 sayılı kararı ile onaylanmıştır.

Alınur AKTAŞ
Büyükşehir Belediye Başkanı

4 451 000

4 450 900

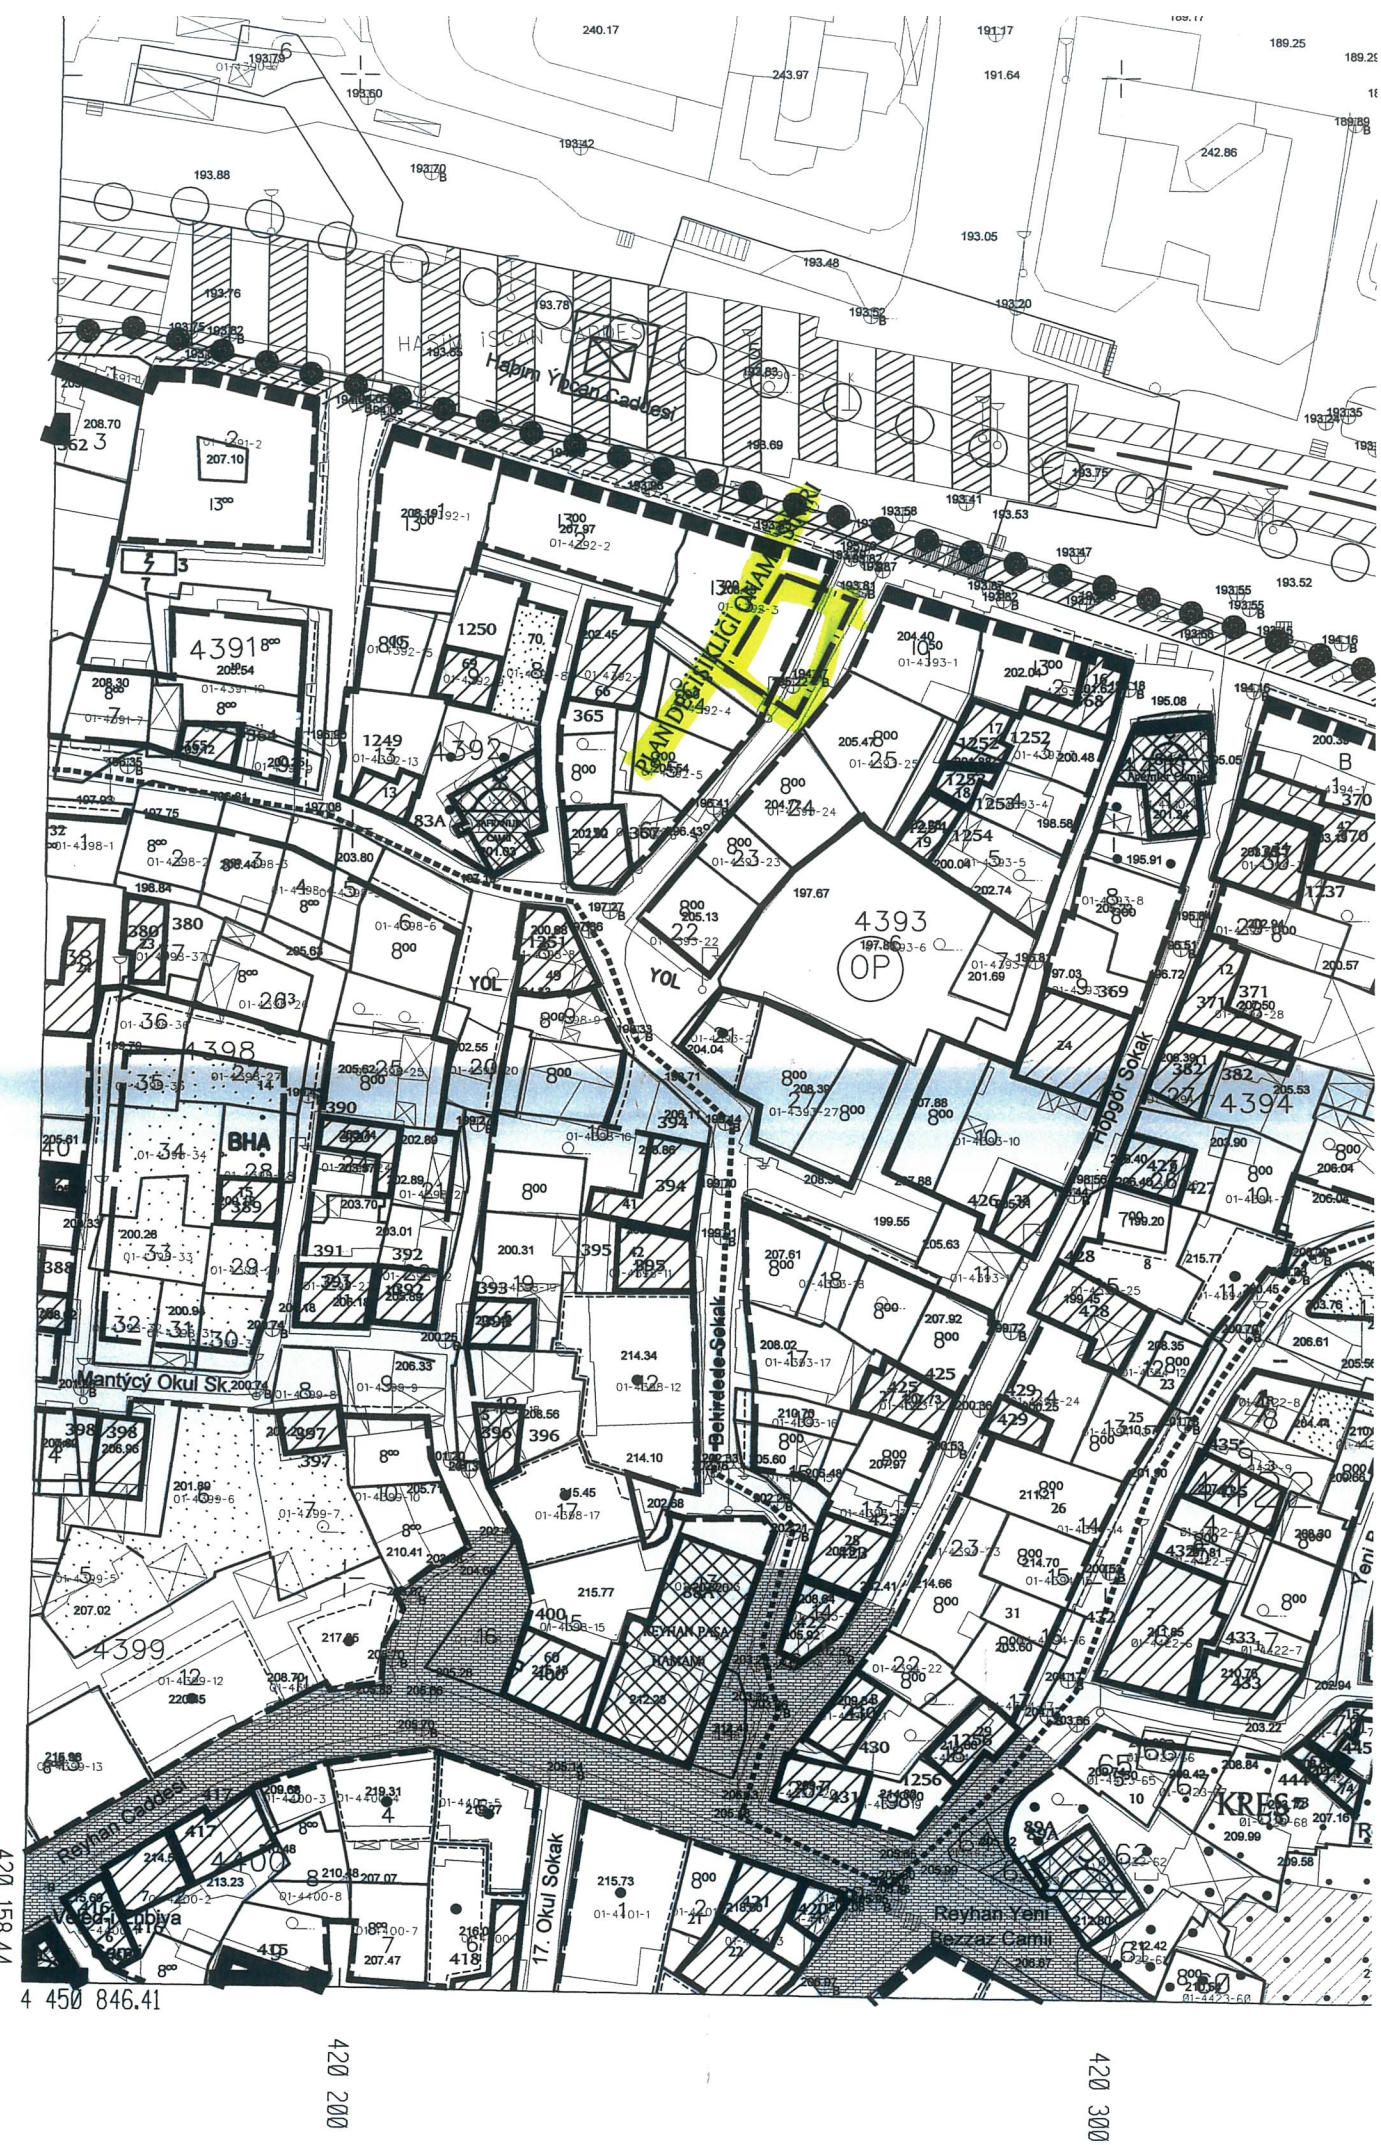

4 450 846.41

420 200

420 300