

BURSA İLİ, OSMANGAZİ İLÇESİ, EBUŞHAK MAHALLESİ
3961-4/3962-1-2-3/3963/1-2-3-4-5-6-7-8-9-10-11-12-13-14-15/3964-1-2-3
ADALAR, PARSELLER VE YOLA İLİŞKİN ENDÜSTRİ MESLEK LİSESİ VE ÇEVRESİ
İMAR PLANI DEĞİŞİKLİĞİ



ÖLÇEK: 1/1000

Emek ALTAN TUNNEL
A GRUBU Y. E. H. PLANCISI
Dip.No: 183469-42351
Orda Sicil No:2261

Plan İşlem Numarası
UIP- 16361116.....

DEĞİŞTİRİLEREK
UYGUN BULUNUŞU




Bursa Büyükşehir Belediye Meclisi'nin
15.02.2022 tarih ve190
sayılı kararı
ile onaylanmıştır.

4 45

4 45

4 451

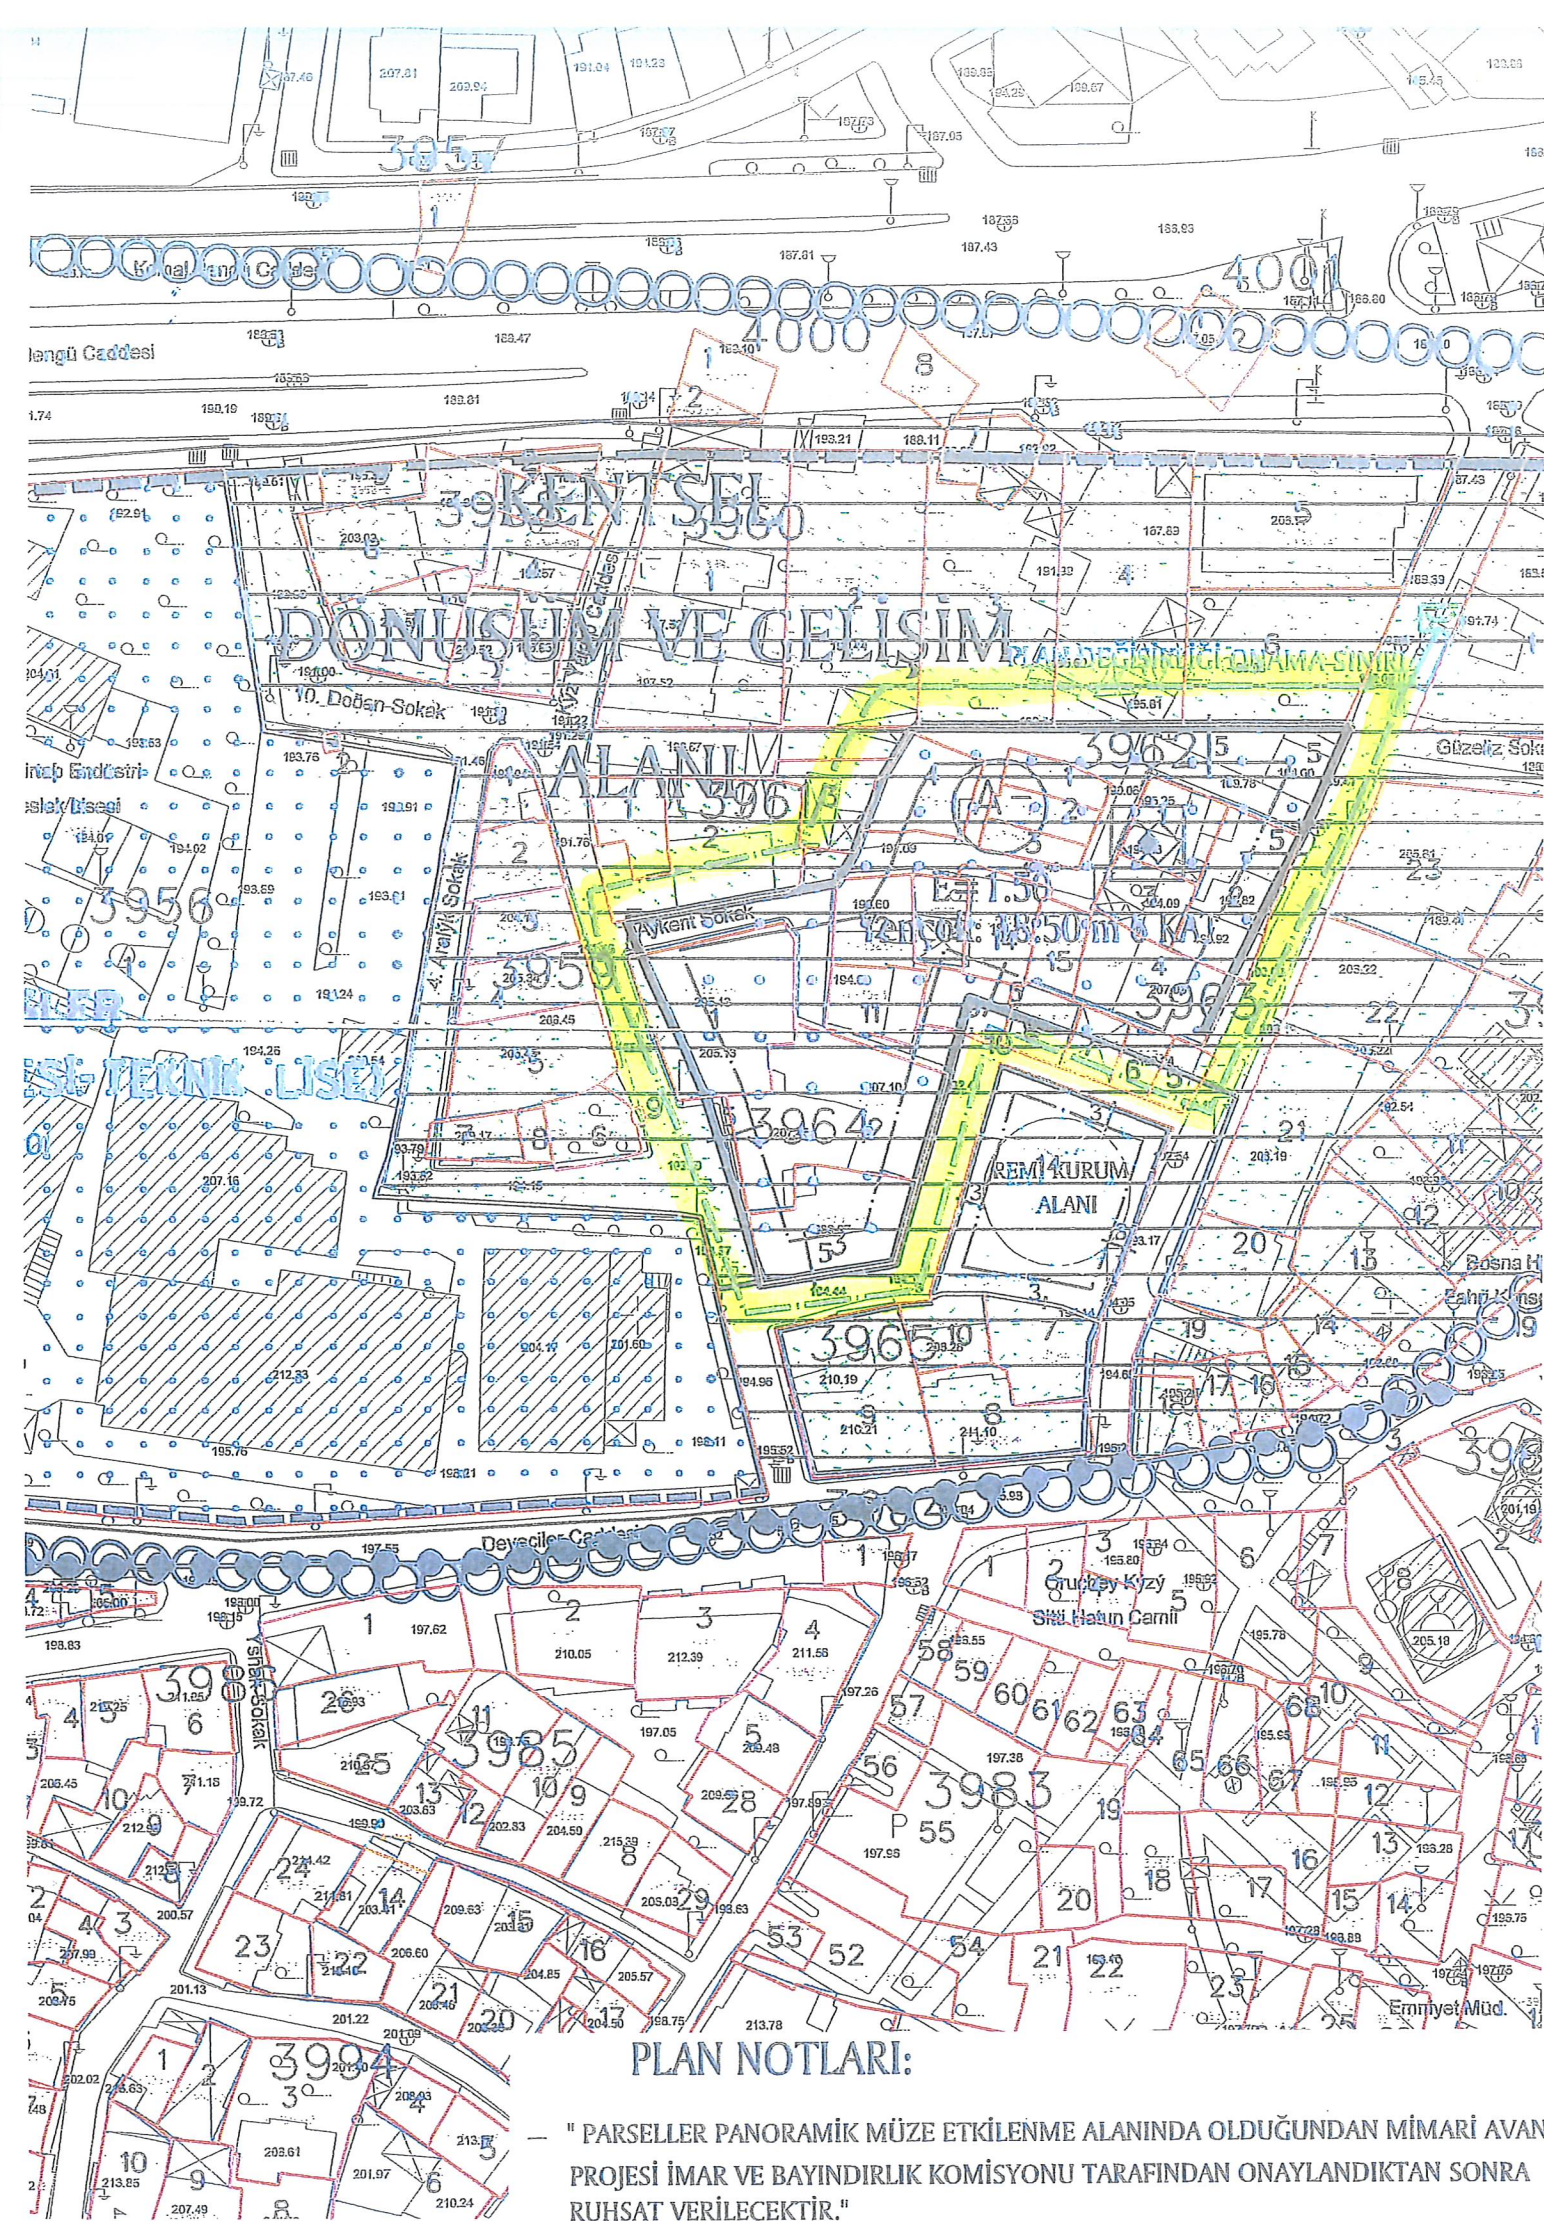

PLAN NOTLARI:

" PARSELLER PANORAMİK MÜZE ETKİLENME ALANINDA OLDUĞUNDAN MİMARİ AVAN PROJESİ İMAR VE BAYINDIRLIK KOMİSYONU TARAFINDAN ONAYLANDIKTAN SONRA RUHSAT VERİLECEKTİR."