

Bursa Kültür Varlıklarını Koruma
Bölge Kurulunun
25.08.2022 gün ve 11334 sayılı
kararı ektir.

ASLI BİLDİRİ

BURSA İLİ, OSMANGAZİ İLÇESİ, YAŞİBAY MAHALLESİ
4808 ADA 19 - 20 - 21 PARSELLERE İLİŞKİN Na Bölge Kurulu (Mülki)
1/1000 ÖLÇEKLİ MURADIYE KORUMA AMAÇLI
UYGULAMA İMAR PLANI PLAN DEĞİŞİKLİĞİ

TRENETA TURİZM PLANLAMA A.Ş.
Bademli Mahallesi 26.Sokak No:6/1
Tel:0532 584 55 45 Mudanya /BURSA
Ozyaba@gmail.com - Tic.Sic.No:111857
Mudanya VD:059 121 9883

H22D06B2C

ÖLÇEK: 1/1000

Dr.MURAT ÖZYABA
Y.Şehir Plancısı-Şt. Koruma Plancısı
(A Grubu)
Oda Sicil No: 331 Dip No: YTU 15397
GSM: 0532 5845645

Yunus Emre MANTAŞ
Sarırafinçisi

Meltem AKYAZI
Mimar

Katip Üye
HAKAN KÖPRÜLÜOĞULLARI

Katip Üye
Zeynep KURT

Plan İşlem Numarası
KUİP-16392532


Osmangazi Belediye Meclisi'nin 09.02.2022 tarih ve 130. sayılı kararı
ile uygun görülmüştür.

Mustafa DÜNDAR
Osmangazi Belediye Başkanı

Bursa Büyükşehir Belediye Meclisi'nin
17.03.2022 tarih ve 334. sayılı kararı
ile onaylanmıştır.

Bursa Büyükşehir Belediye Başkanı

13.04.2022
Say: 133149

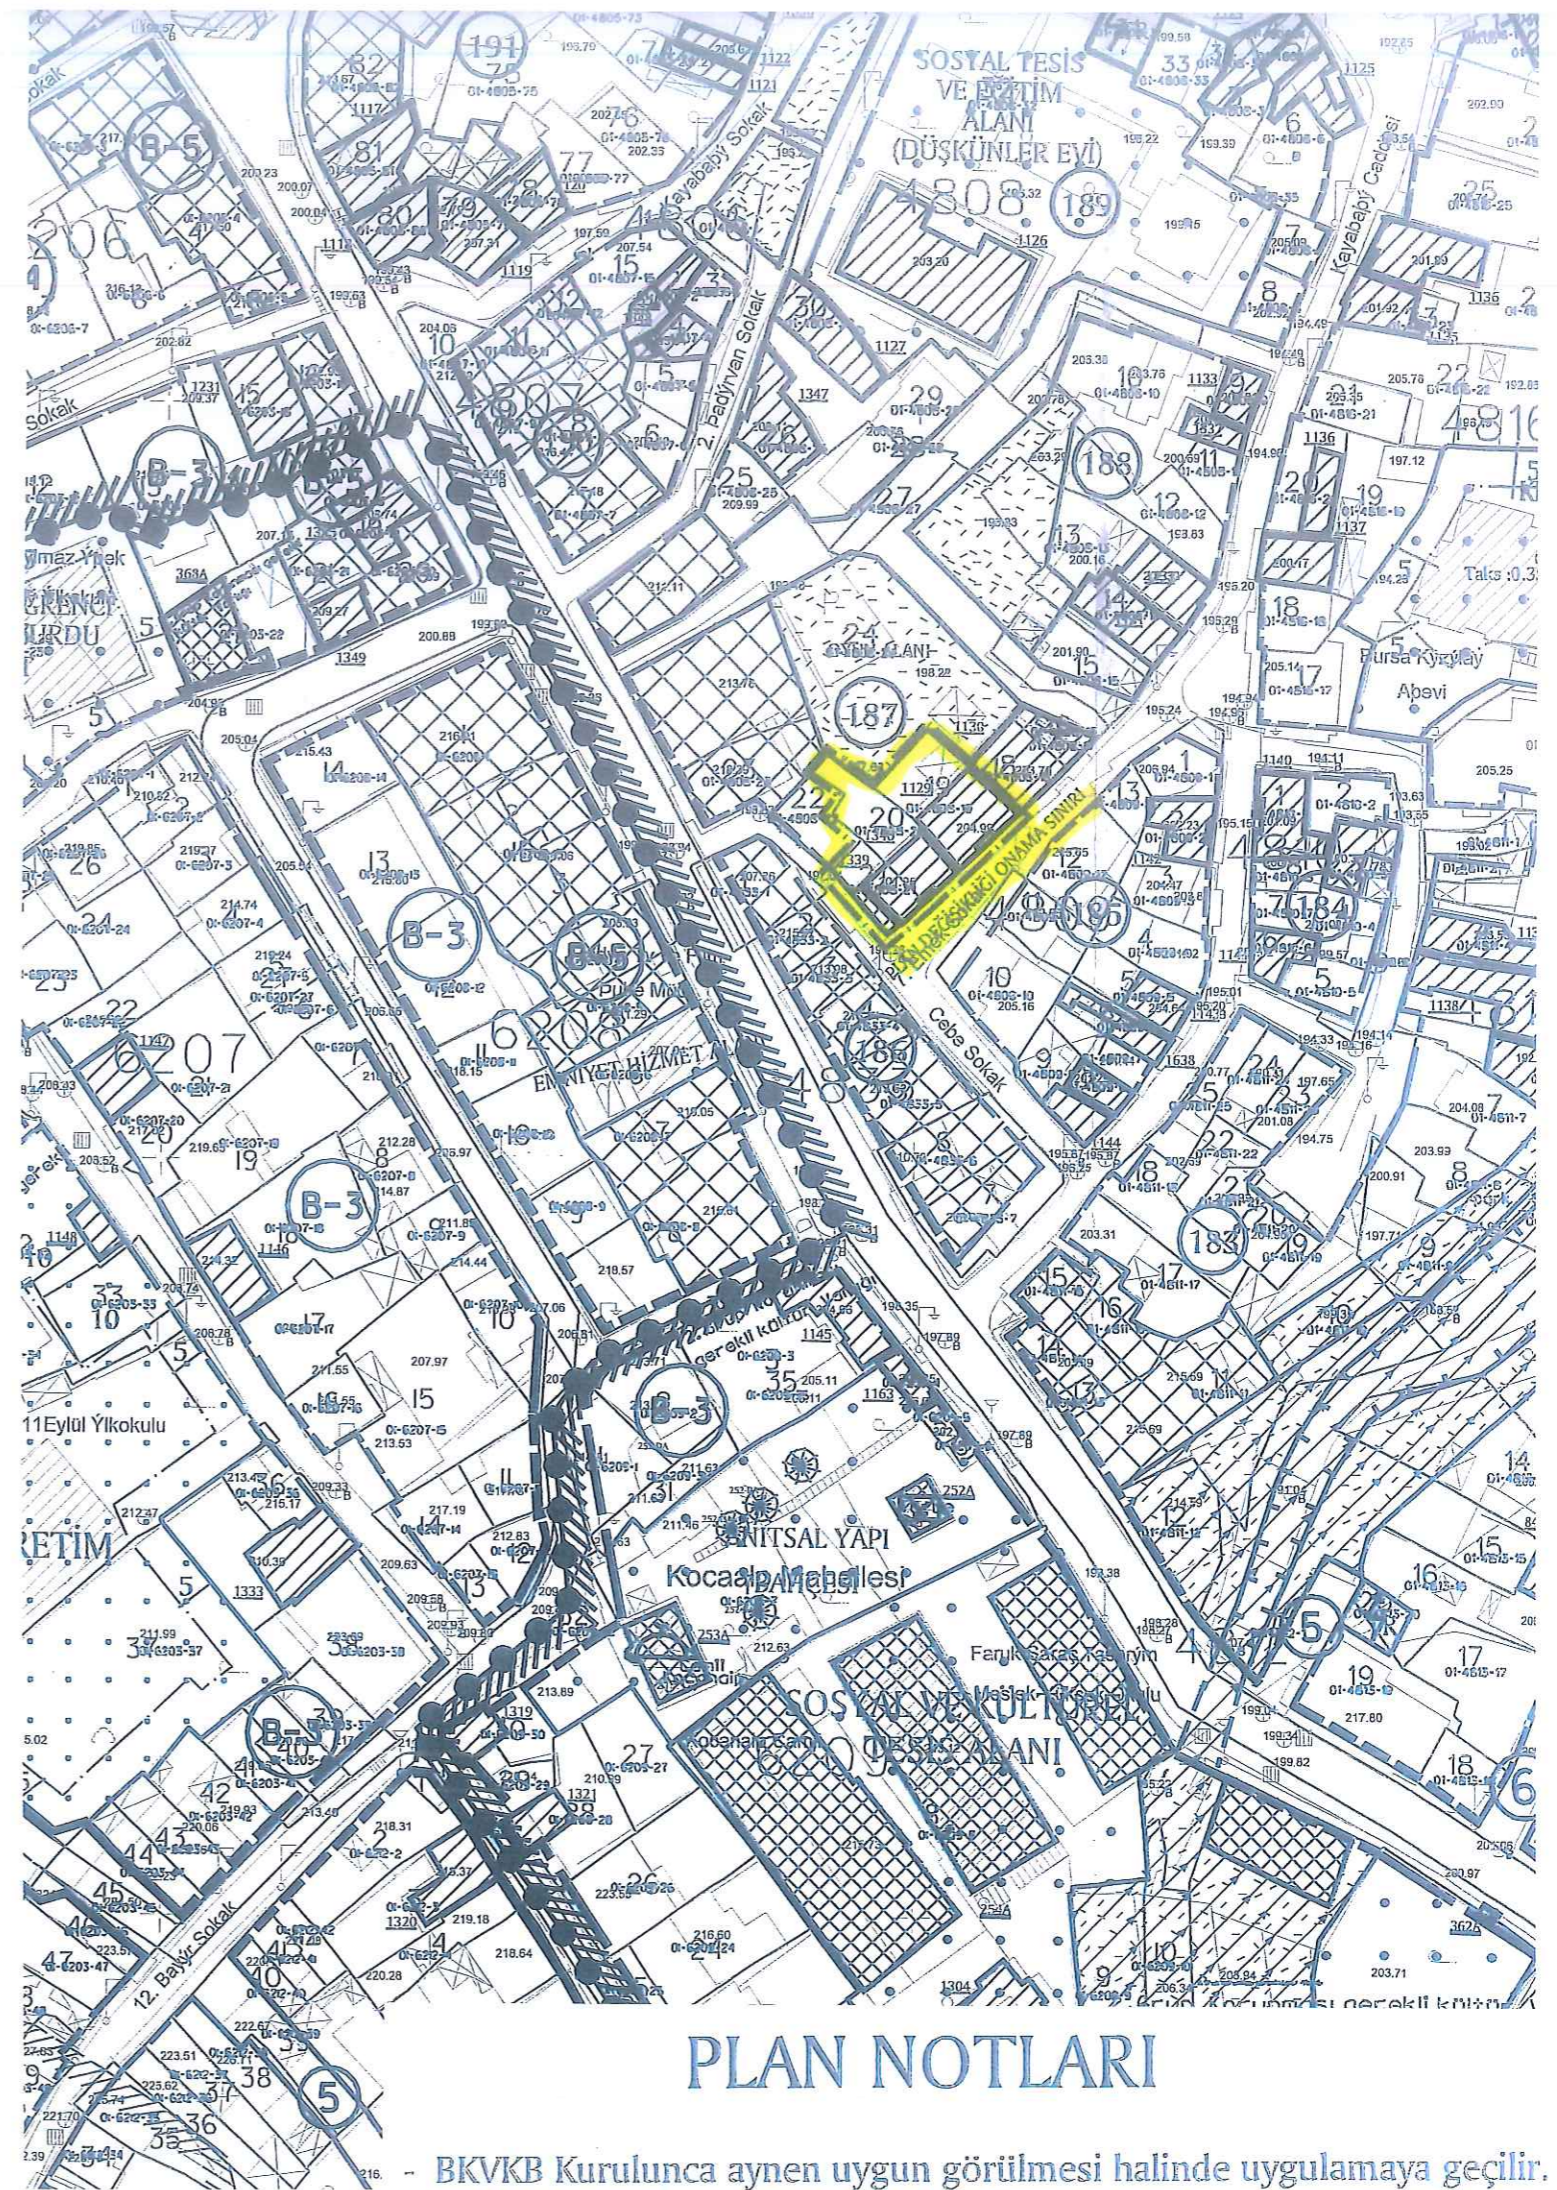

PLAN NOTLARI

- BKVKB Kurulunca aynen uygun görülmesi halinde uygulamaya geçilir.