

BURSA İLİ, OSMANGAZİ İLÇESİ, İSMETİYE MAHALLESİ, 4066 ADA 45-47 PARSELLERE İLİŞKİN  
1/1000 ÖLÇEKLİ İSMETİYEKÖY MAHALLESİ UYGULAMA İMAR PLANI REVİZYONU DEĞİŞİKLİĞİ

LEJANT


PLAN DEĞİŞİKLİĞİ  
ONAMA SINIRI

PARK

PARK ALANI

DEPOLAMA ALANI

S-2  
SERBEST NİZAM  
KONUT ALANI

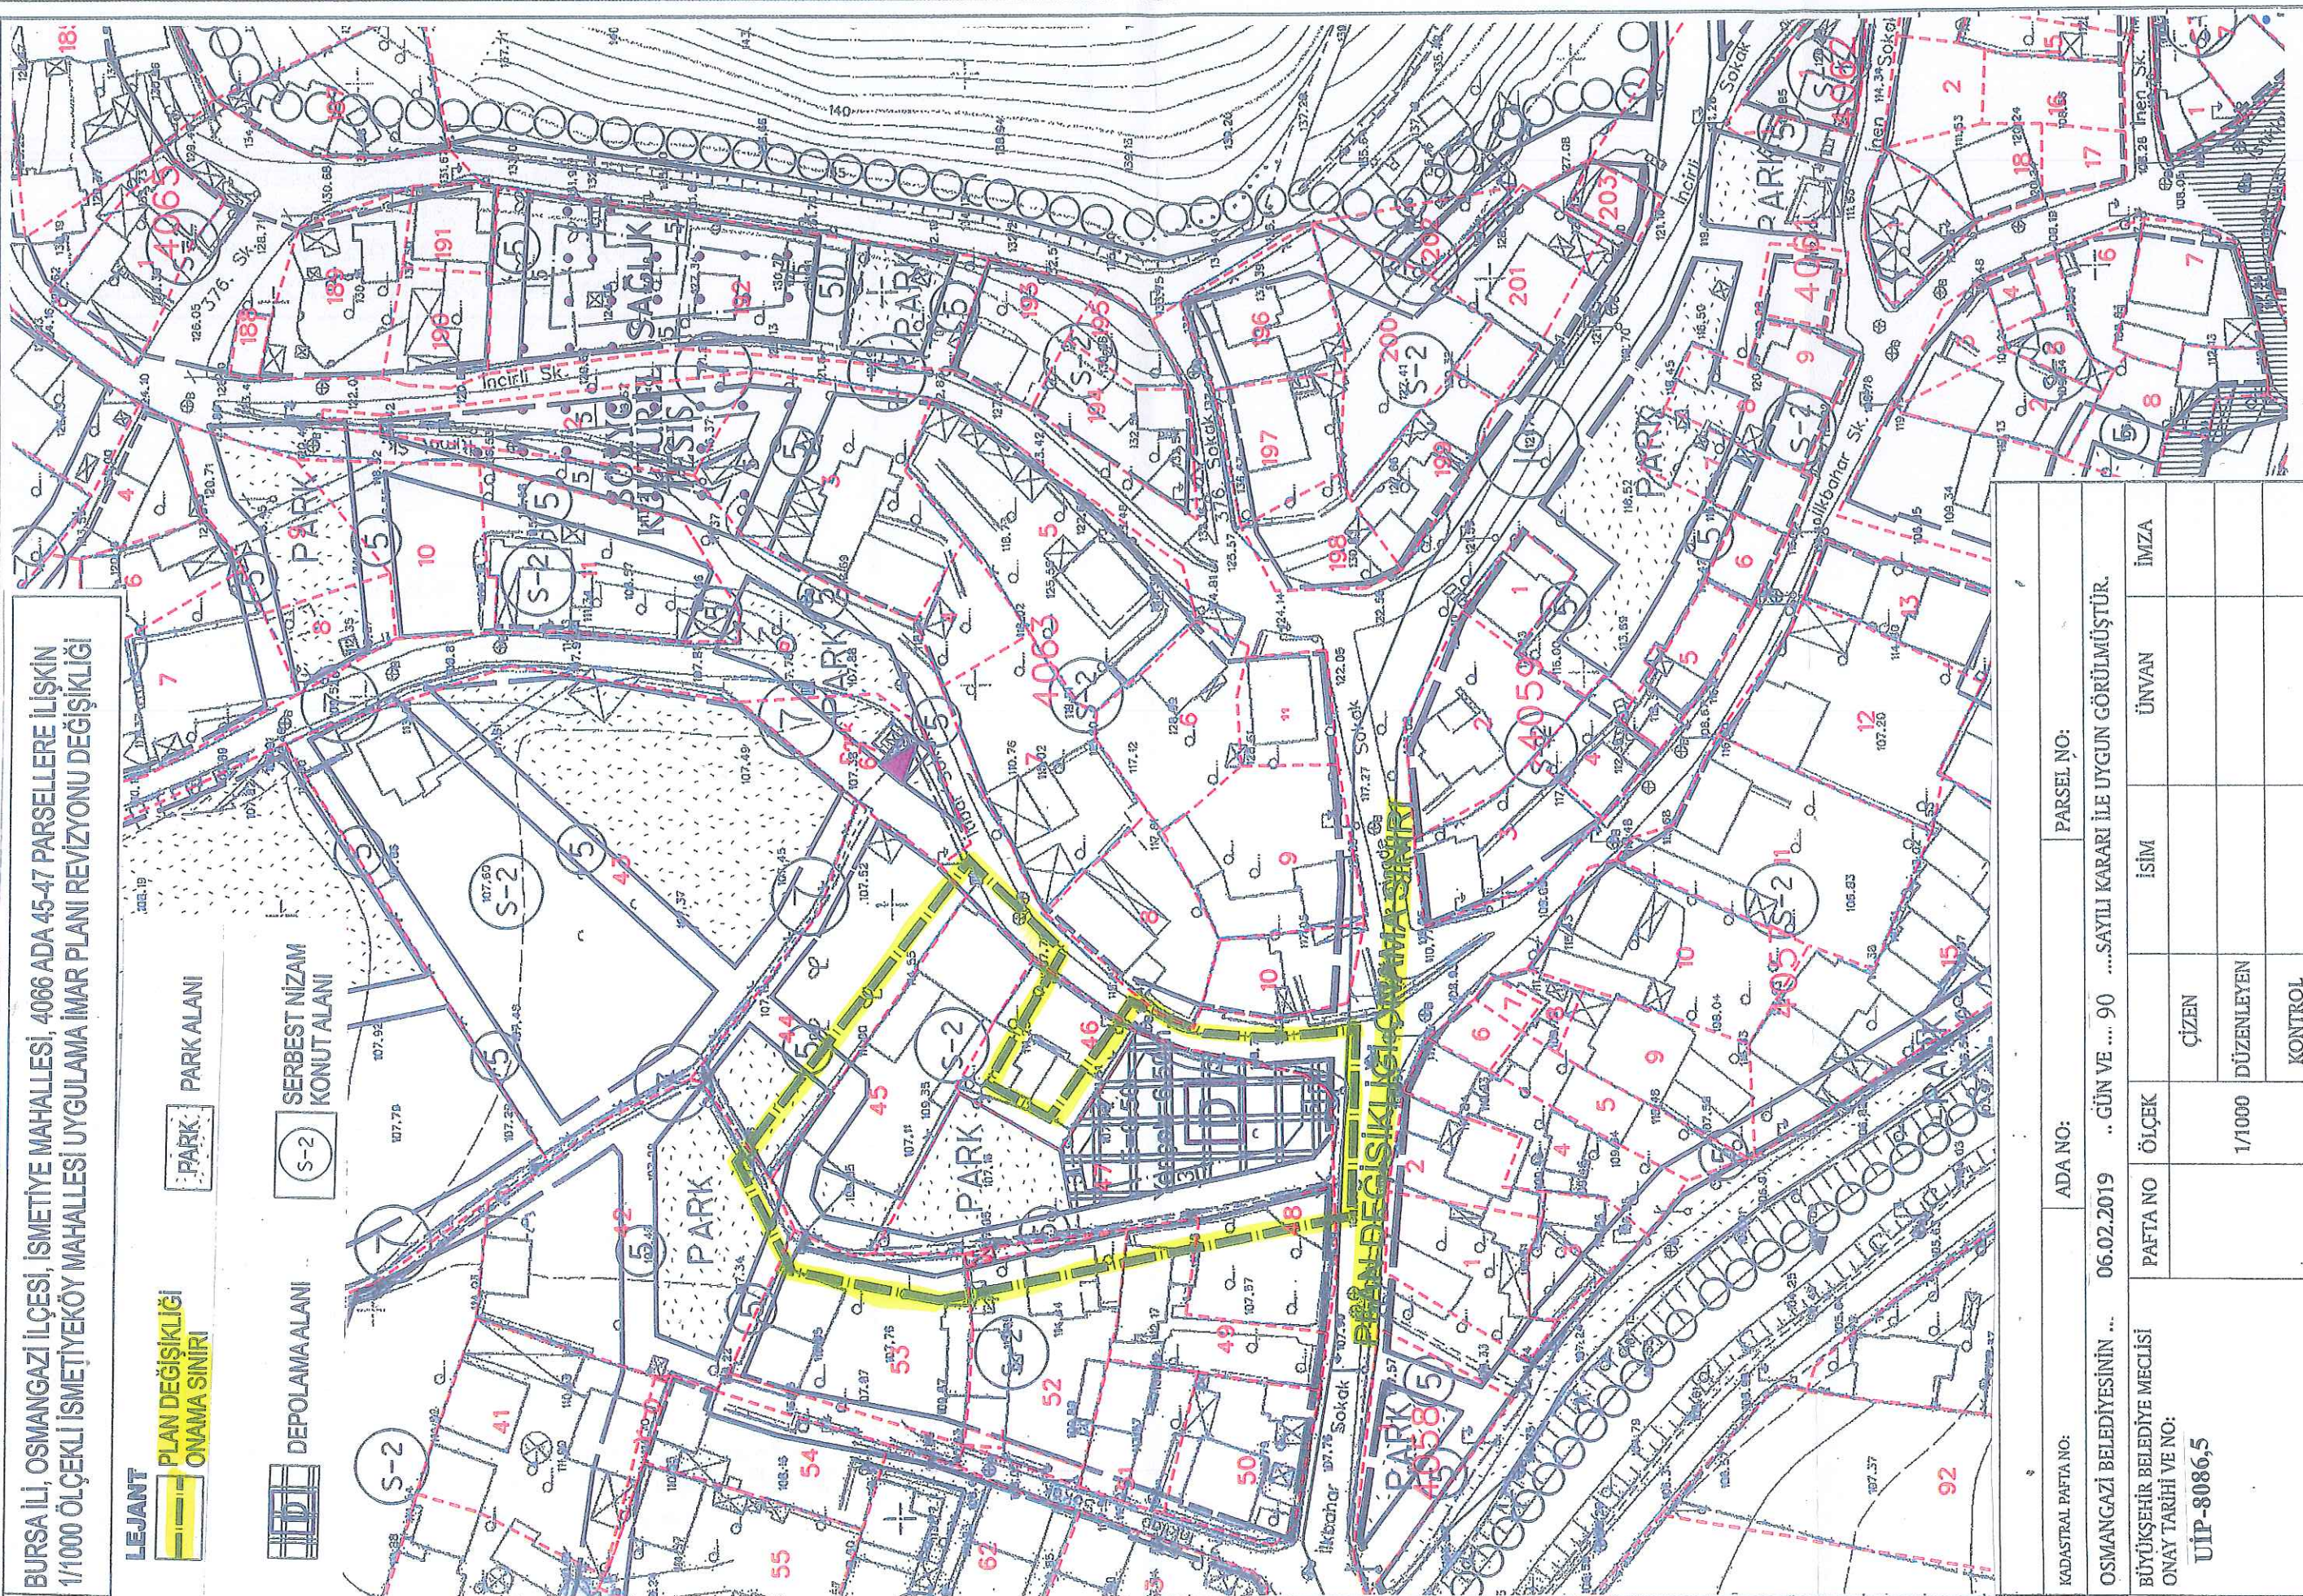

KADASTRAL PAFTA NO:

ADA NO:

PARSEL NO:

OSMANGAZİ BELEDİYESİNİN ... 06.02.2019 .. GÜN VE .... 90 ...SAYILI KARARI İLE UYGUN GÖRÜLMÜŞTÜR.

BÜYÜKŞEHİR BELEDİYE MECLİSİ  
ONAY TARİHİ VE NO:

UIP-8086,5

PAFTA NO

ÖLÇEK

İSİM

İMZA

1/1000

ÇİZEN

ÜNVAN

KONTROL

DÜZENLEYEN

KONTROL



BURSA İLİ, OSMANGAZİ İLÇESİ, İSMETİYE MAHALLESİ,  
4066 ADA 45-47 PARSELLERE İLİŞKİN  
1/1000 ÖLÇEKLİ İSMETİYEKÖY MAHALLESİ  
UYGULAMA İMAR PLANI REVİZYONU DEĞİŞİKLİĞİ



ÖLÇEK: 1/1000

**DEVİNGEN**

BURSA MİMARLIK MÜHENDİSLİK HARİTA İNŞAAT  
YATIRIM MENKUL DEĞERLEME SAN. VE TİC. LTD. ŞTİ.  
Bursa K:4 No:1601-1604 Osmangazi / BURSA  
Tic. Sic. No: 224 211 14 92 - Fax: (0.224) 211 14 93  
Tic. Sic. No: 44795 Mersis No: 029 400 474 550 0011  
ULUDAĞ V.D.: 294 004 7455

**Saim LELOĞLU**  
A Gr. Plancı-Mimar  
Dipl. No: 11070  
Oda Sicil No: 10581

Katip Üye  
**Ali Sait ADILOĞLU**

Katip Üye  
**Burcu AKSOY**

Plan İşlem Numarası  
UIP-...**8086,5**.....

Osmangazi Belediye Meclisi'nin 06/02/2019 tarih ve 90 sayılı kararı  
ile uygun görmüştür.

**Mustafa DÜNDAR**  
Osmangazi İlçe Belediye Başkanı

Bursa Büyükşehir Belediye Meclisi'nin  
**20/06/2019** tarih ve **756** sayılı kararı  
ile onaylanmıştır.

**Alinur AKTAS**  
Bursa Büyükşehir Belediye Başkanı