



BURSA İLİ, OSMANGAZİ İLÇESİ, GÜNEŞTEPE MAHALLESİ,
7492 - 7493 ADALARA İLİŞKİN
1/1000 ÖLÇEKLİ HAVAALANI KUZEYİ YUNUSLİ YERLEŞİM BÖLGESİ UYGULAMA İMAR
PLANI PLAN DEĞİŞİKLİĞİ.


LEJAND

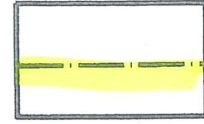

PLAN DEĞİŞİKLİĞİ ONAY SINIRI.

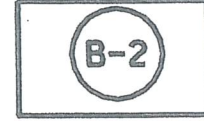

BİTİŞİK NIZAM KONUT ALANI

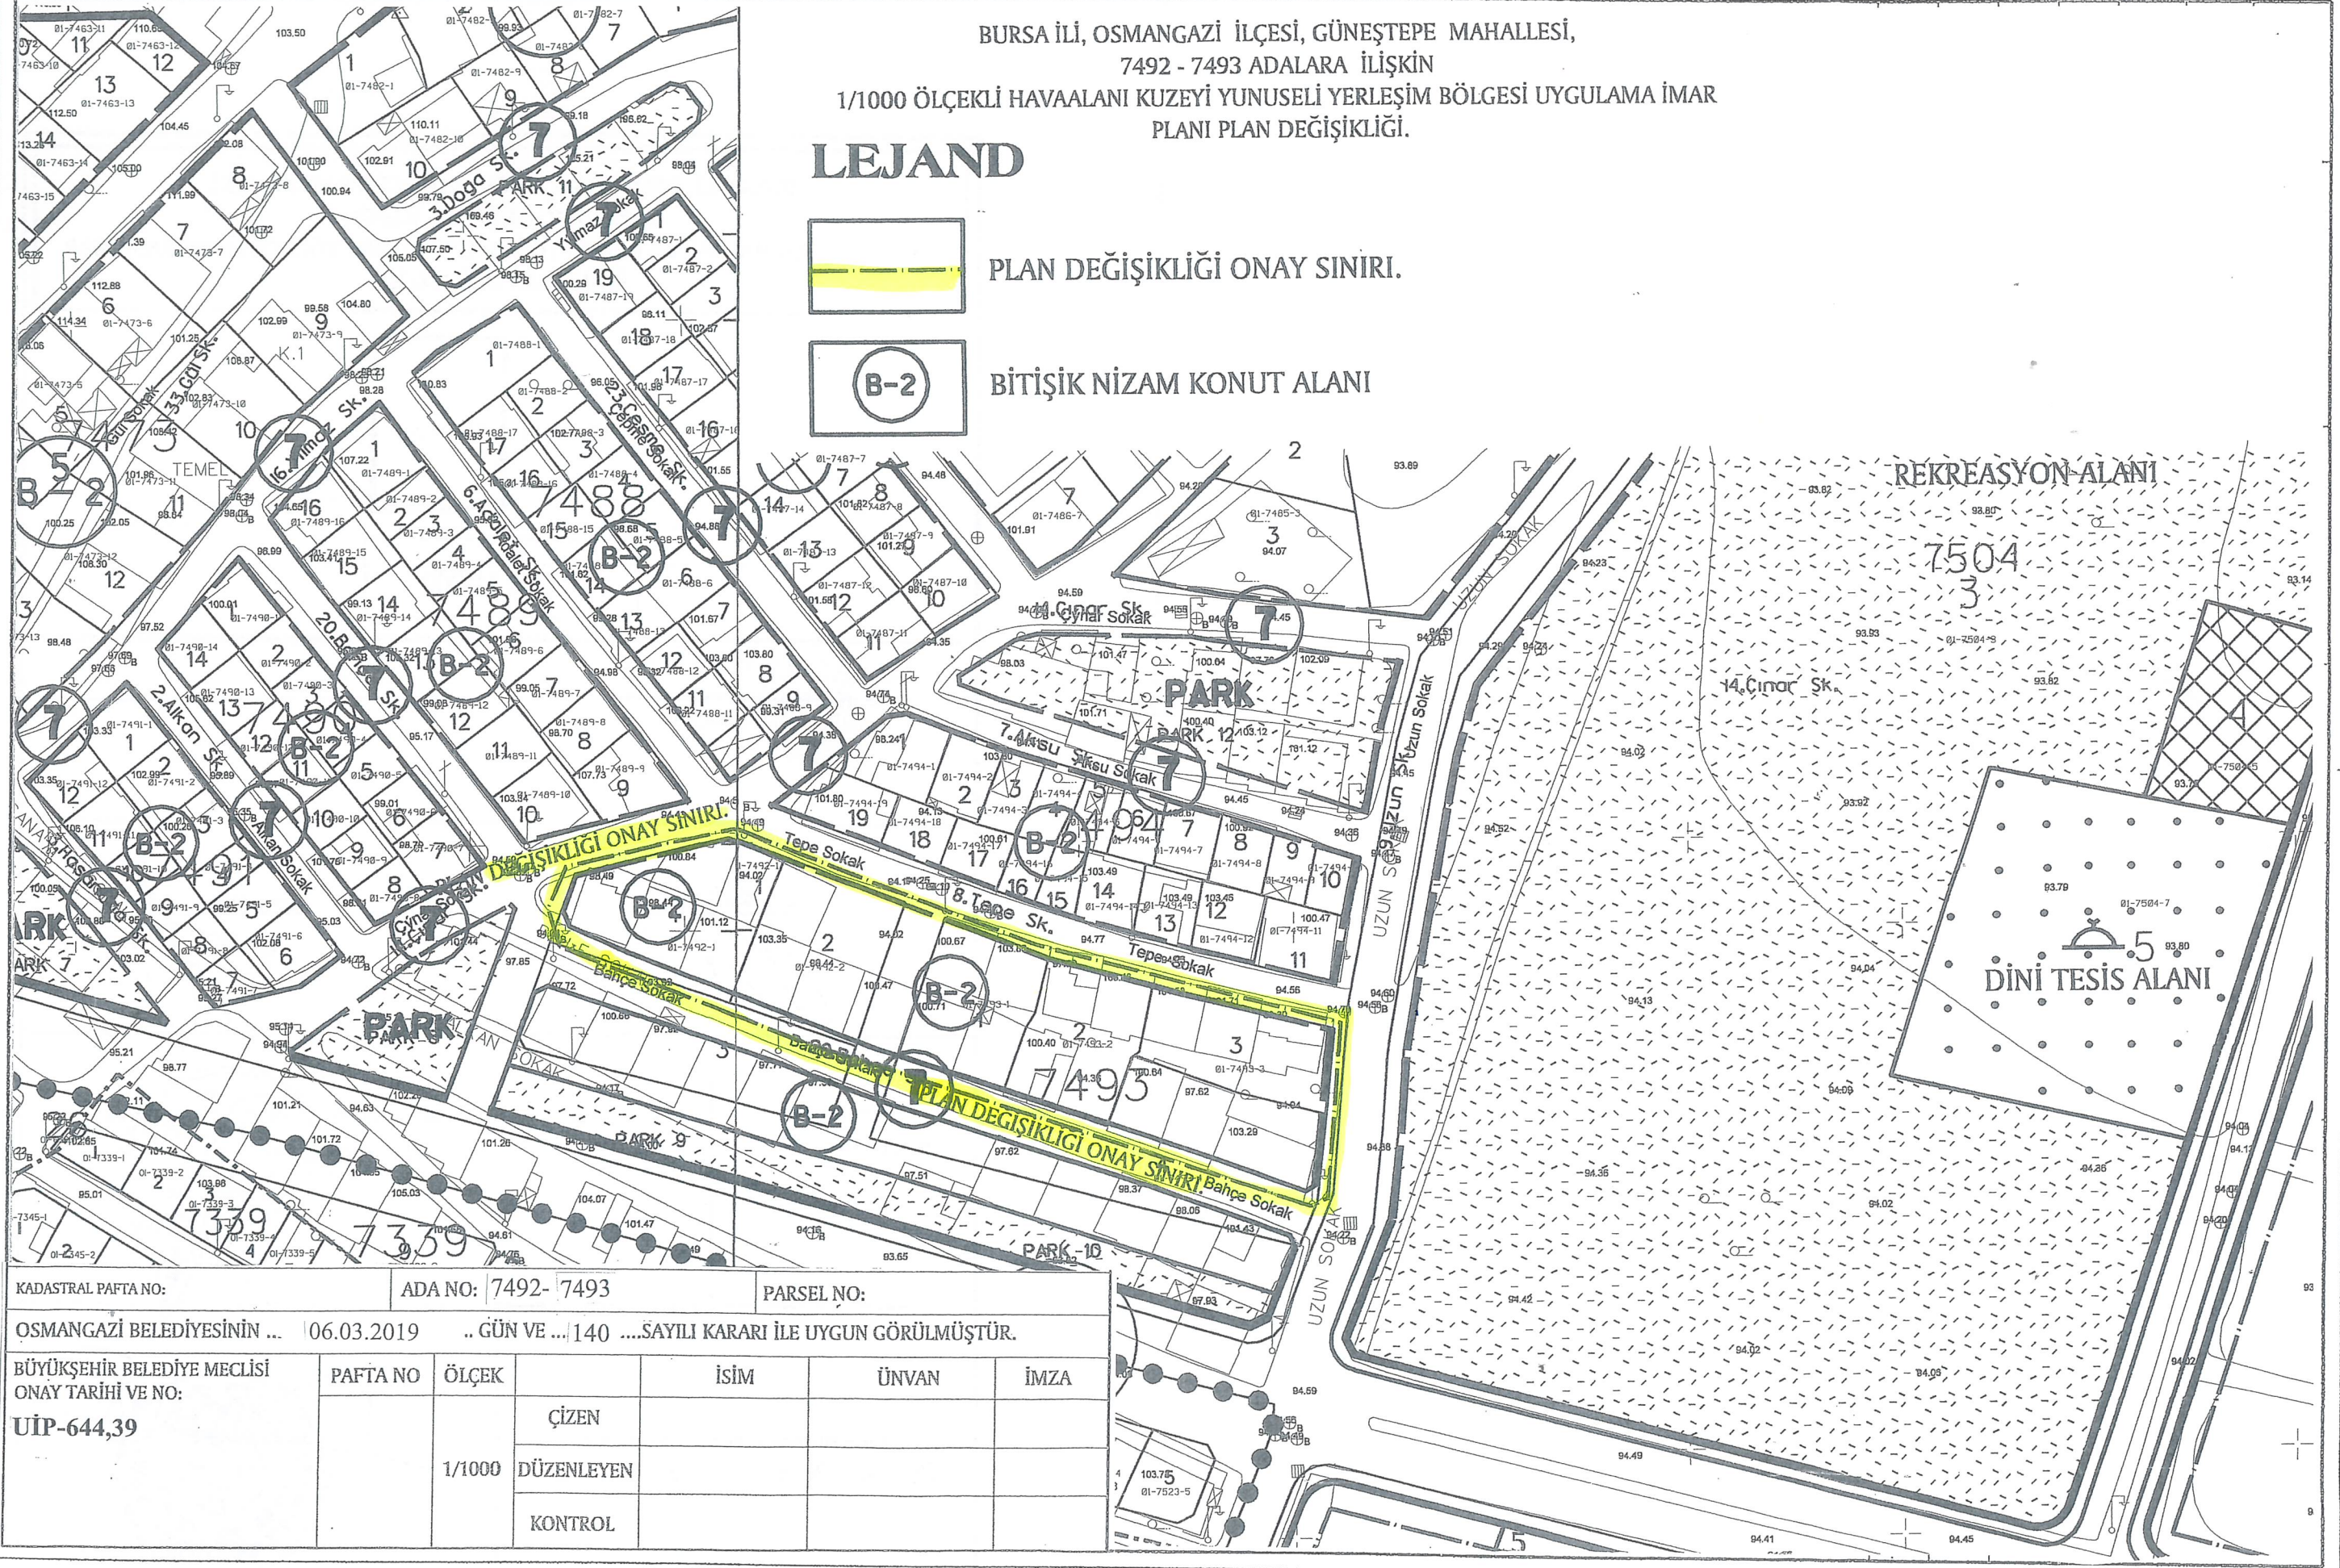

KADASTRAL PAFTA NO:	ADA NO: 7492- 7493	PARSEL NO:			
OSMANGAZİ BELEDİYESİNİN ... 06.03.2019 .. GÜN VE ... 140 ...SAYILI KARARI İLE UYGUN GÖRÜLMÜŞTÜR.					
BÜYÜKŞEHİR BELEDİYE MECLİSİ ONAY TARİHİ VE NO: UIP-644,39	PAFTA NO	ÖLÇEK	İSİM	ÜNVAN	İMZA
		1/1000	ÇİZEN		
			DÜZENLEYEN		
			KONTROL		