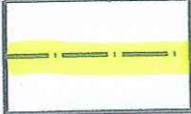
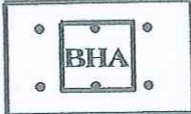



BURSA İLİ, OSMANGAZİ İLÇESİ, DEMİRTAŞ BARBAROS MAHALLESİ,
7700 ADA, 22 PARSELE İLİŞKİN
1/1000 ÖLÇEKLİ DEMİRTAŞ UYGULAMA İMAR PLANI REVİZYONU PLAN DEĞİŞİKLİĞİ.

7700 ADA 22 PARSELE AİT PLAN NOTU;

- 1) ÇEKME MESAFESİ ŞARTI ARANMAYACAKTIR.
- 2) 7700 ADA 22 PARSEL BATISINDA YER ALAN PARSEL VE/VEYA PARSELLERDEN, 7700 ADA 22 PARSELE GİRİŞ - ÇIKIŞLARDA MUVAFAKATNAME ARANMAYACAKTIR.

LEJAND

-  PLAN DEĞİŞİKLİĞİ ONAY SINIRI
-  BELEDİYE HİZMET ALANI

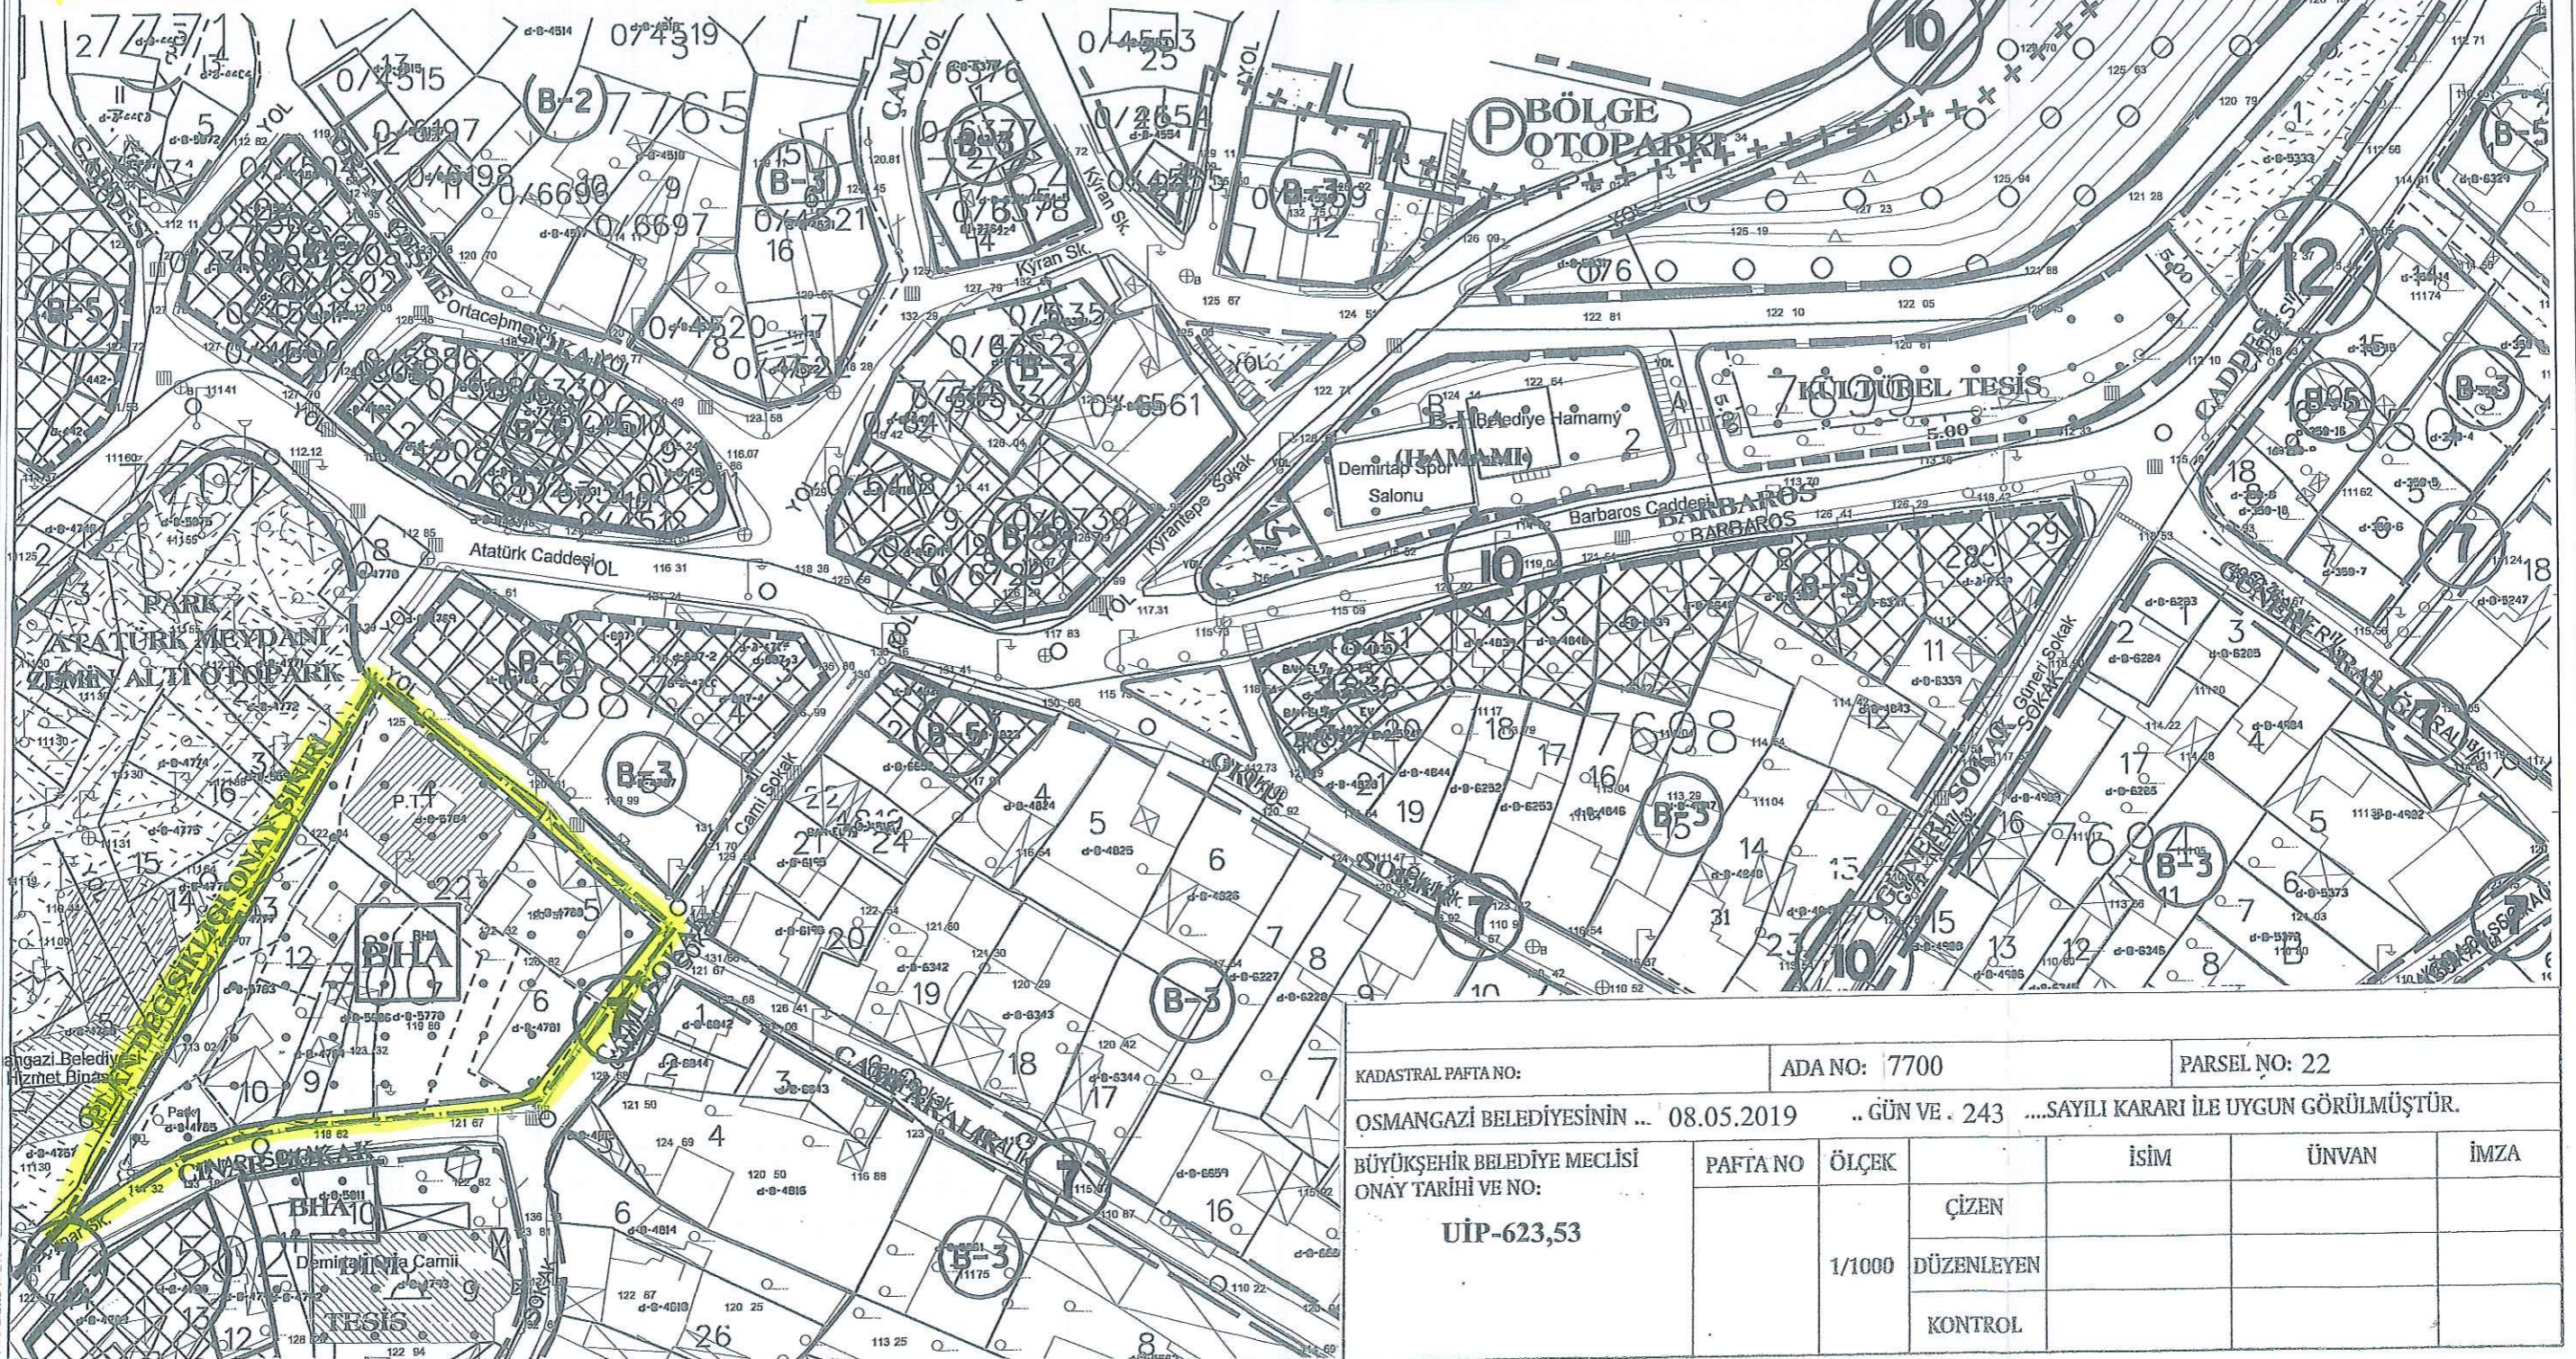

KADASTRAL PAFTA NO:	ADA NO: 7700	PARSEL NO: 22			
OSMANGAZİ BELEDİYESİNİN ... 08.05.2019 .. GÜN VE . 243 ...SAYILI KARARI İLE UYGUN GÖRÜLMÜŞTÜR.					
BÜYÜKŞEHİR BELEDİYE MECLİSİ ONAY TARİHİ VE NO:	PAFTA NO	ÖLÇEK	İSİM	ÜNVAN	İMZA
UİP-623,53		1/1000	ÇİZEN		
			DÜZENLEYEN		
			KONTROL		

BURSA İLİ, OSMANGAZİ İLÇESİ, DEMİRTAŞ BARBAROS MAHALLESİ,
7700 ADA, 22 PARSELE İLİŞKİN
1/1000 ÖLÇEKLİ DEMİRTAŞ UYGULAMA İMAR PLANI REVİZYONU PLAN DEĞİŞİKLİĞİ.

Dilek ALTAN TÜRKMEN
A GRUBU YŞEHİR PLANCISI
Dip.No: MÜ-469-42351
Oda Sicil No:2261



H22A22C2B

ÖLÇEK: 1/1000

Katip Üye
Hakan KÖPRÜLÜOĞULLARI

Katip Üye
Ayşegül SEYRAN

Plan İşlem Numarası
UIP- 623,53

Osmangazi Belediye Meclisi'nin 08/05/2019 tarih ve 243 sayılı kararı
ile uygun görülmüştür.

Meclis Başkanı

Hasan Hüseyin ERDÖNMEZ

Başkan Vekili



Bursa Büyükşehir Belediye Meclisi'nin
20/06/2019 tarih ve 756 sayılı kararı
ile onaylanmıştır.



Alihan AKTAŞ
Büyükşehir Belediye Başkanı