

BURSA İLİ, OSMANGAZİ İLÇESİ, GÜNDOĞDU MAHALLESİ
3.DERECE ARKEOLOJİK SİT ALANLARI
1/1000 ÖLÇEKLİ KORUMA AMAÇLI UYGULAMA İMAR PLANLARI
(1.ETAP) VE SİT ETKİLEŞİM GEÇİŞ ALAN SINIRINA
İLİŞKİN 1/1000 ÖLÇEKLİ UYGULAMA İMAR PLANI

Muhammet YAZAR
Arkeolog (Bilim Uzmanı)

Katıp Üye
Ali METİN

Katıp Üye
Özgür KAYA

Meltem AKYAZI
Y. Mimar

Zeynep DİNGİKO
Peyzaj Mimarı

Yunus Emre MANTAŞ
Sanat Tarihçisi

Hatice TAN
Sosyolog

Plan İşlem Numarası
UIP-161071985

Osmangazi Belediye Meclisi'nin 06.11.2024 tarih ve 534 sayılı kararı ile uygun görülmüştür.


Erkan AYDIN
Osmangazi Belediye Başkanı

Bursa Büyükşehir Belediye Meclisi'nin 19.12.2024 tarih ve 335 sayılı kararı ile onaylanmıştır.

Mustafa BOZBEY
Bursa Büyükşehir Belediye Başkanı

GÖSTERİM

1.SINIRLAR

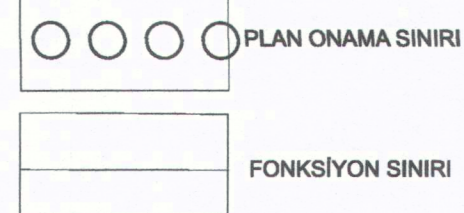

2.YERLEŞİM ALANLARI

YAPI DÜZENİ VE YOĞUNLUKLAR



3.KORUNACAK ALANLAR




BUGÜNKÜ ARAZİ KULLANIMI DEVAM ETTİRİLEREK KORUNACAK ALANLAR




4.AÇIK VE YEŞİL ALANLAR




5.AFET TEHLİKELİ ALANLAR

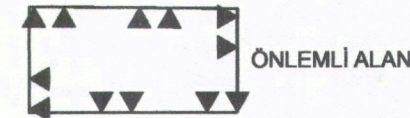

6.TEKNİK ALTYAPI

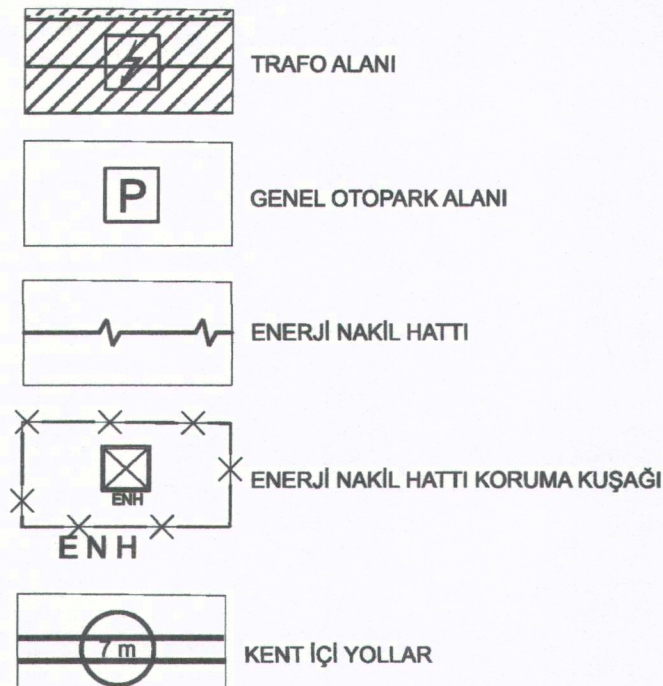

7.CEPHE ÇİZGİLERİ

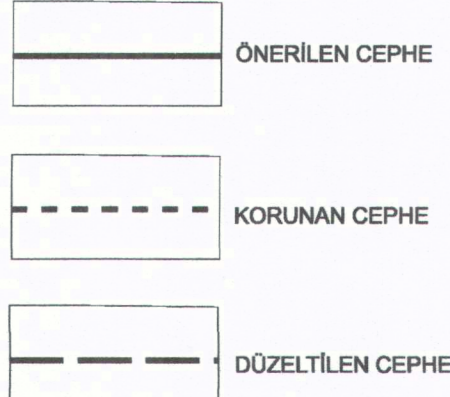

ÖLÇEK: 1/1000

