


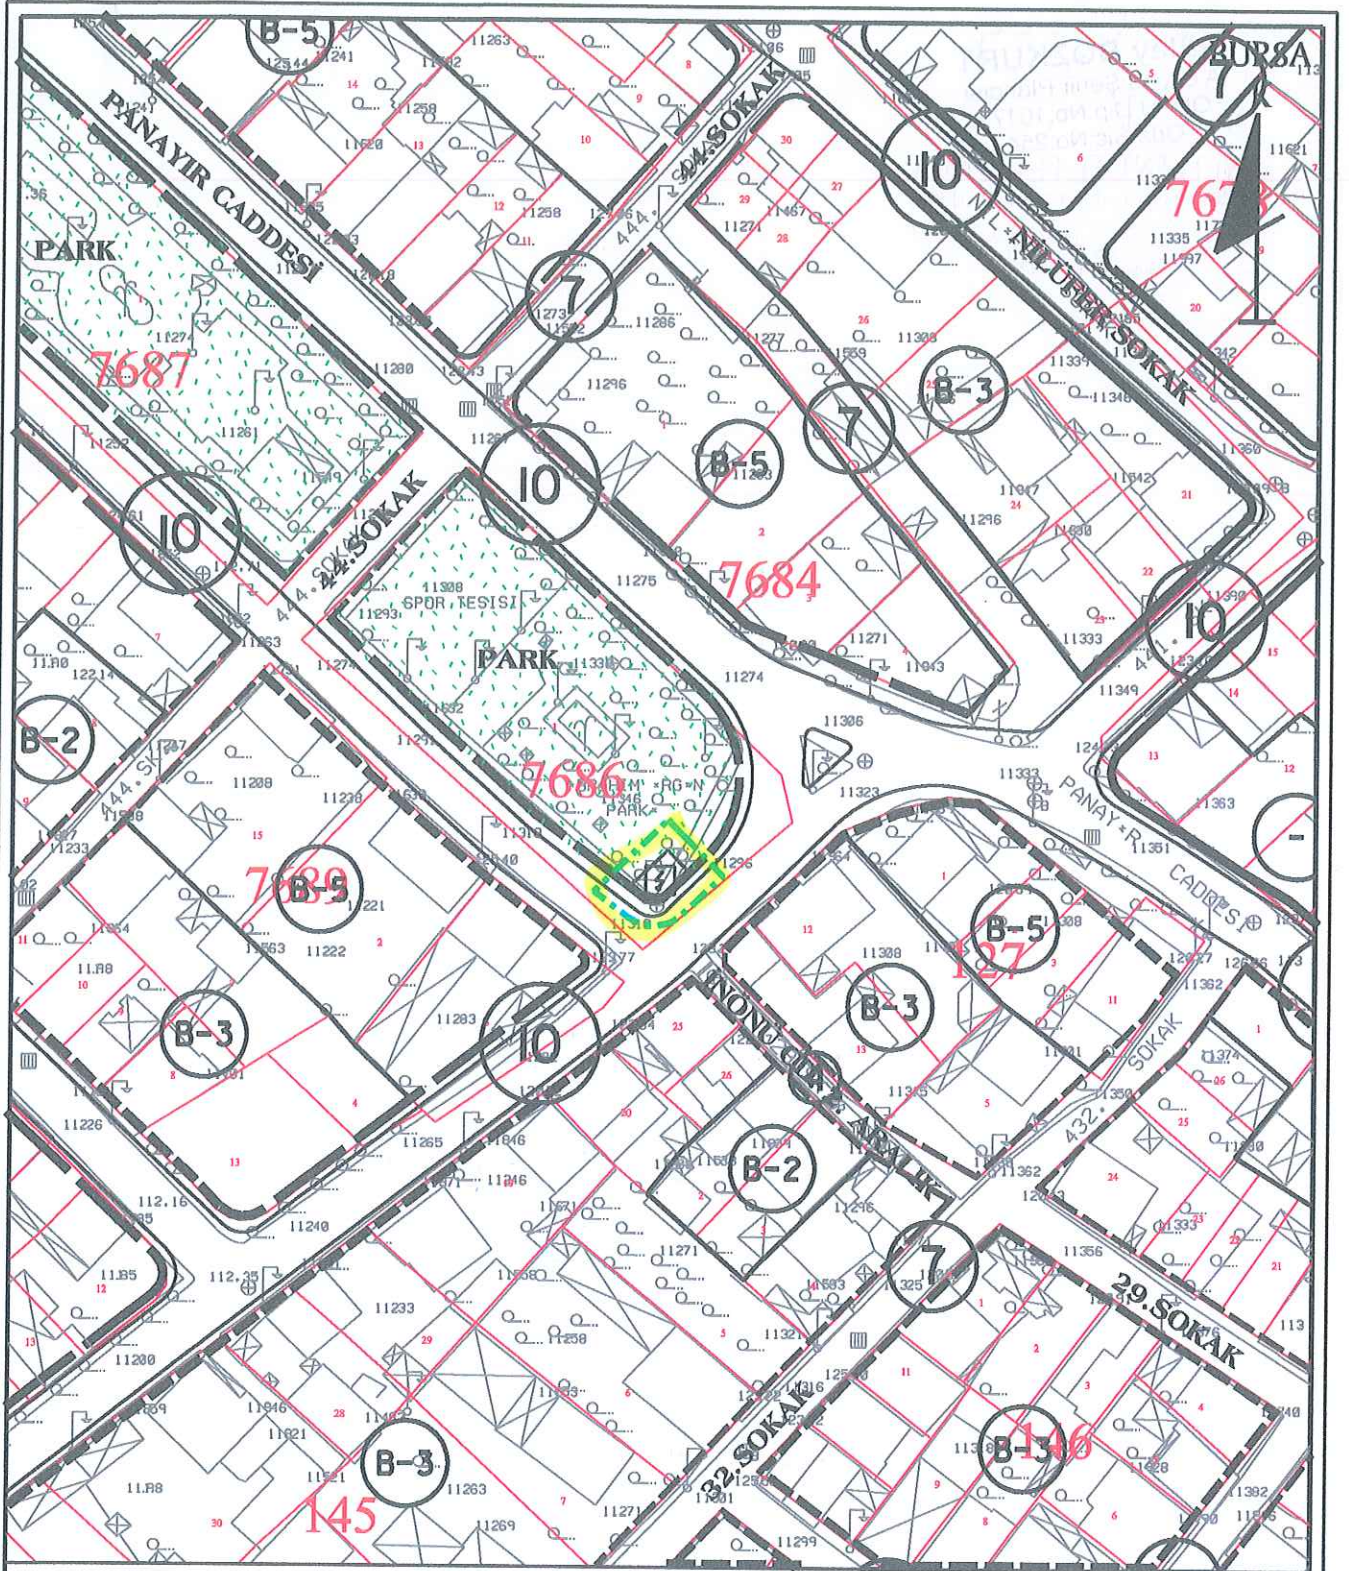

DEĞİŞİKLİĞİN ADI:

DEMİRTAS BELEDİYESİ UYGULAMA İMAR PLANI DEĞİŞİKLİĞİ

KADASTRAL PAFTA NO:

ADA NO: --

PARSEL NO: --

OSMANGAZİ BELEDİYE MECLİSİNİN/.... GÜN VE ... SAYILI KARARI İLE UYGUN GÖRÜLMÜŞTÜR.

BÜYÜKŞEHİR BELEDİYE MECLİSİ
ONAY TARİHİ VE NO:

PAFTA NO

ÖLÇEK

İSİM

ÜNVAN

İMZA

H22-A-22-C-2-D

1/1000

ÇİZEN

Gülay BOZKURT


ŞEHİR PLANCISI

DÜZENLEYEN

Gülay BOZKURT

ŞEHİR PLANCISI

KONTROL

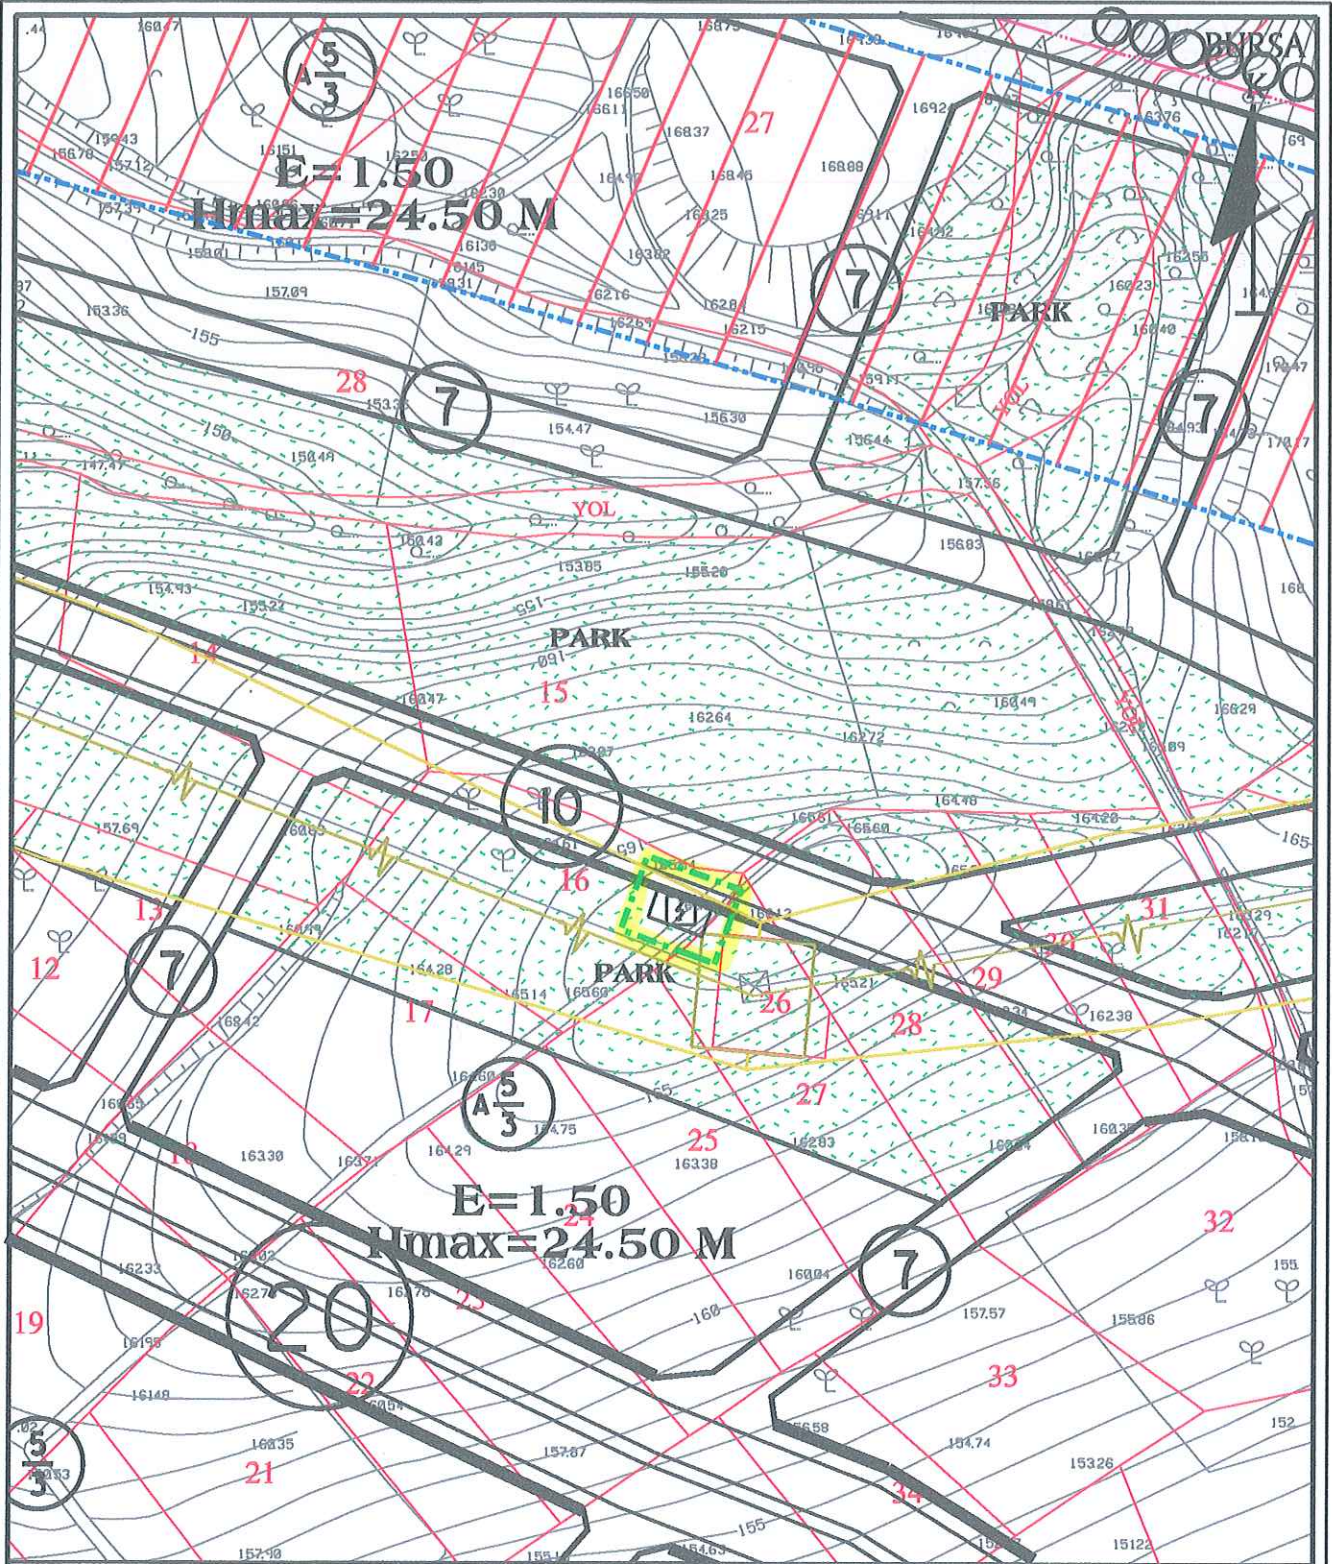

DEĞİŞİKLİĞİN ADI:

DEMİRTAS BELEDİYESİ UYGULAMA İMAR PLANI DEĞİŞİKLİĞİ

KADASTRAL PAFTA NO:

ADA NO: --

PARSEL NO: --

OSMANGAZİ BELEDİYE MECLİSİNİN/... GÜN VE ... SAYILI KARARI İLE UYGUN GÖRÜLMÜŞTÜR.

BÜYÜKŞEHİR BELEDİYE MECLİSİ
ONAY TARİHİ VE NO:

PAFTA NO

ÖLÇEK

İSİM

ÜNVAN

İMZA

H22-A-22-C-2-D

1/1000

ÇİZEN

Gülay BOZKURT


ŞEHİR PLANCISI

DÜZENLEYEN

Gülay BOZKURT

ŞEHİR PLANCISI

KONTROL

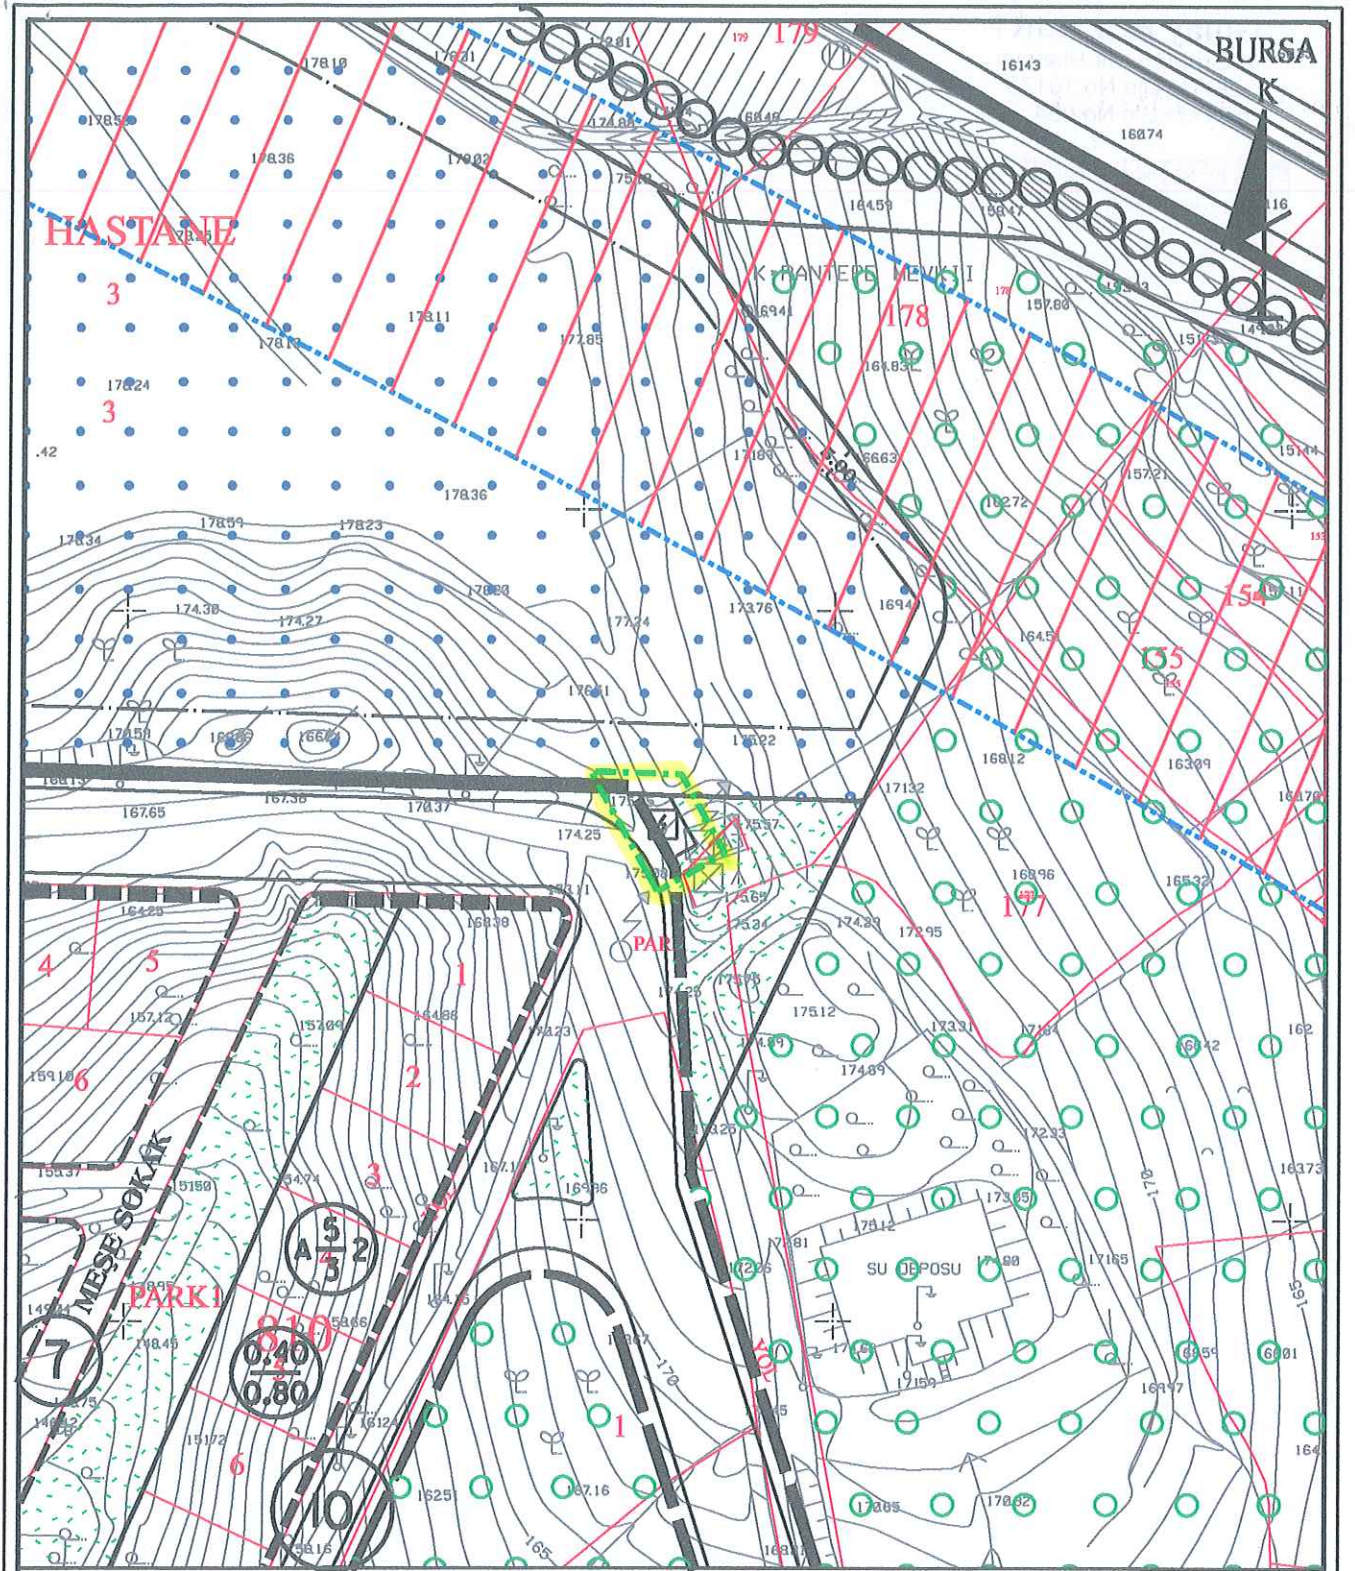

DEĞİŞİKLİĞİN ADI: DEMİRTAS BELEDİYESİ UYGULAMA İMAR PLANI DEĞİŞİKLİĞİ

KADASTRAL PAFTA NO:

ADA NO: --

PARSEL NO: --

OSMANGAZİ BELEDİYE MECLİSİNİN/.... GÜN VE ... SAYILI KARARI İLE UYGUN GÖRÜLMÜŞTÜR.

BÜYÜKŞEHİR BELEDİYE MECLİSİ
ONAY TARİHİ VE NO:

PAFTA NO

ÖLÇEK

İSİM

ÜNVAN

İMZA

H22-A-22-C-2-D

1/1000

ÇİZEN

Gülay BOZKURT


ŞEHİR PLANCISI

DÜZENLEYEN

Gülay BOZKURT

ŞEHİR PLANCISI

KONTROL

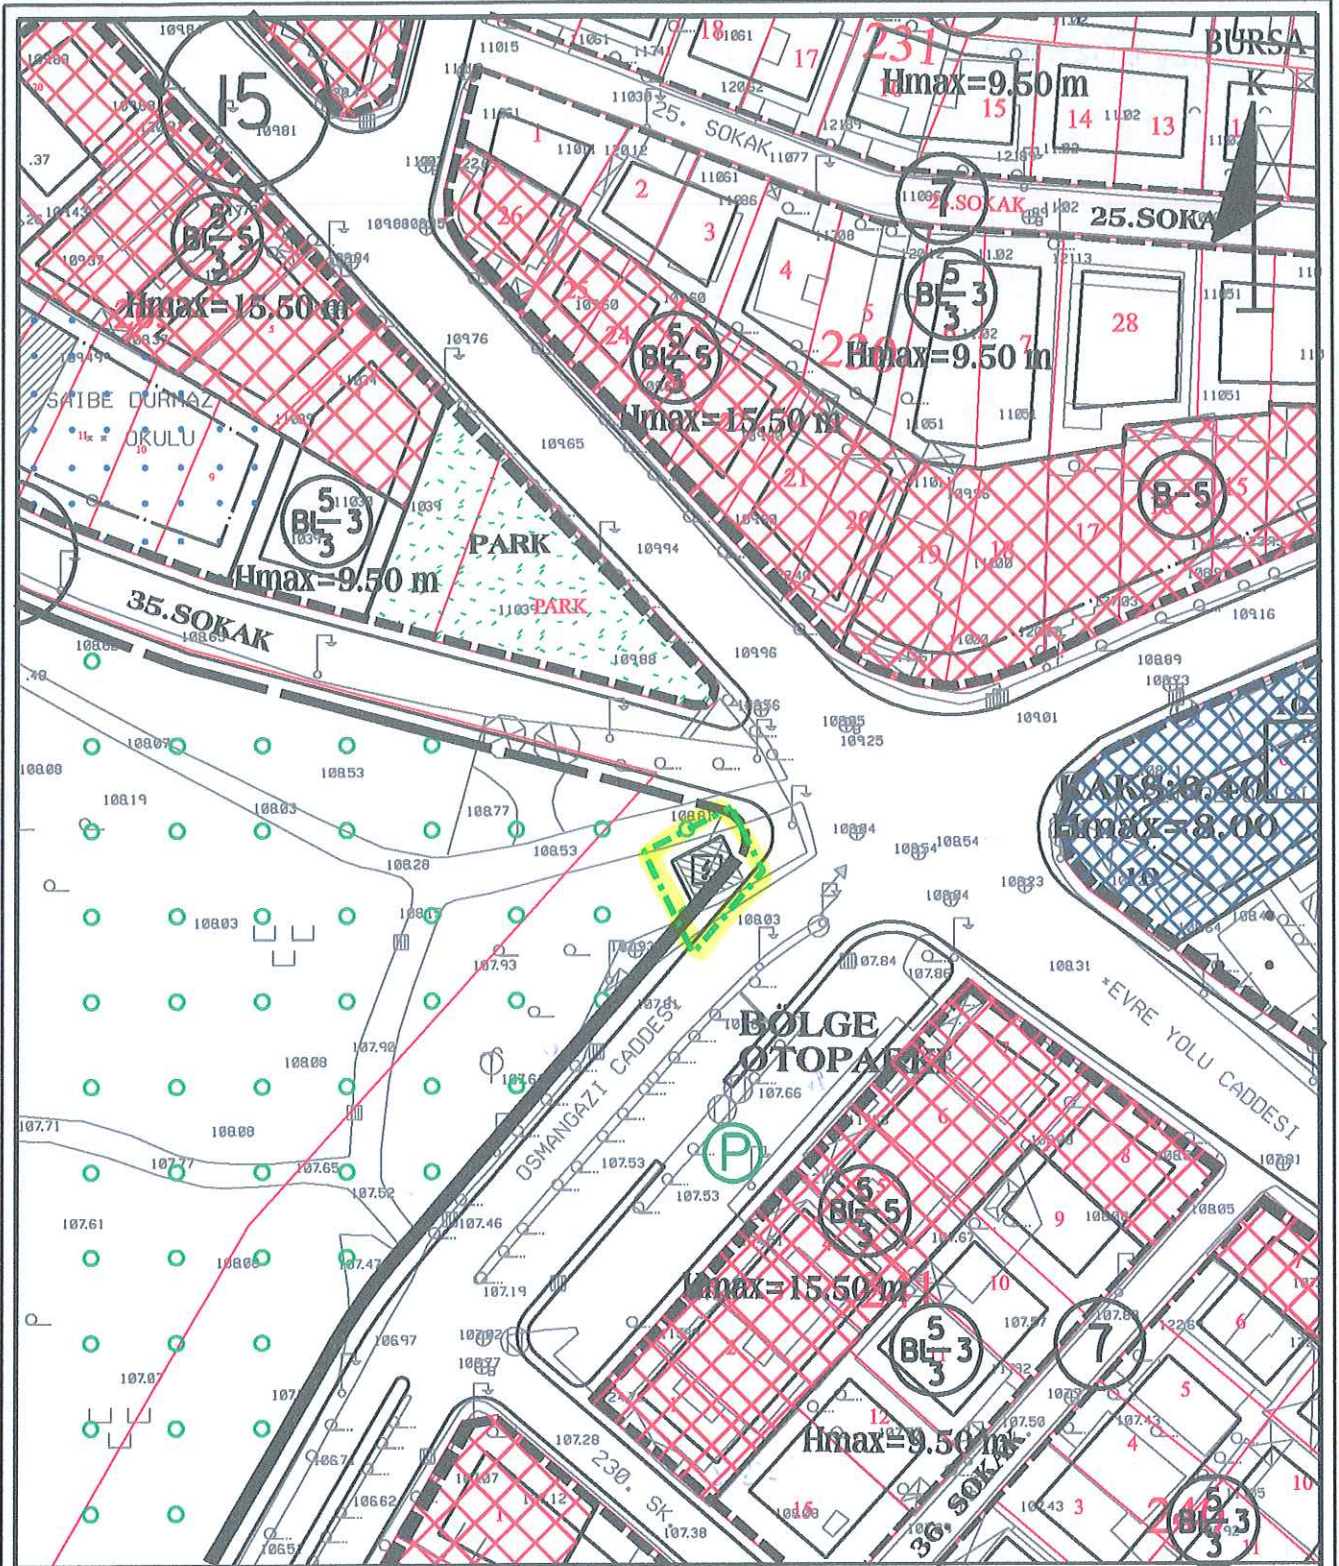

DEĞİŞİKLİĞİN ADI: DEMİRTAS BELEDİYESİ UYGULAMA İMAR PLANI DEĞİŞİKLİĞİ

KADASTRAL PAFTA NO:

ADA NO: --

PARSEL NO: --

OSMANGAZİ BELEDİYE MECLİSİNİN/... GÜN VE ... SAYILI KARARI İLE UYGUN GÖRÜLMÜŞTÜR.

BÜYÜKŞEHİR BELEDİYE MECLİSİ
ONAY TARİHİ VE NO:

PAFTA NO

ÖLÇEK

İSİM

ÜNVAN

İMZA

ÇİZEN

Gülşay BOZKURT

ŞEHİR PLANCISI

H22-A-22-C-2-D


1/1000

DÜZENLEYEN

Gülşay BOZKURT

ŞEHİR PLANCISI

KONTROL

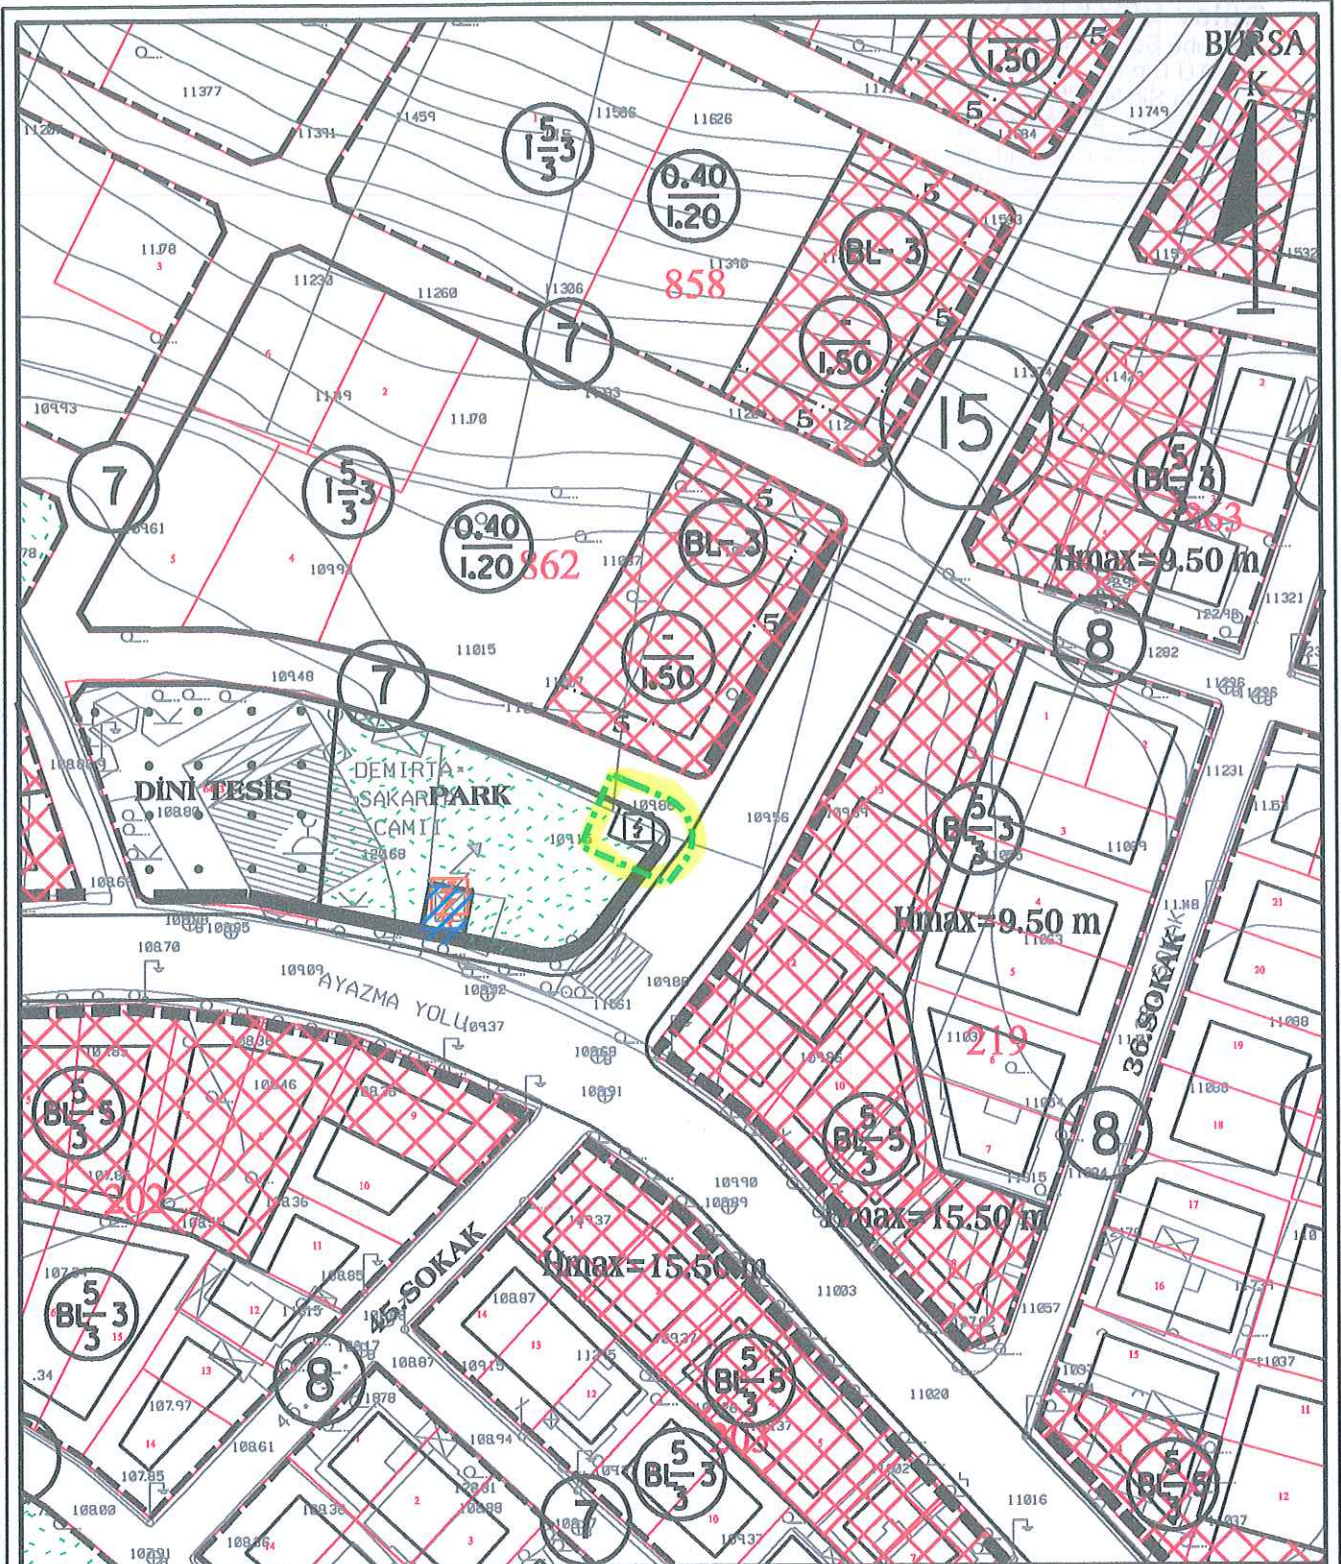

DEĞİŞİKLİĞİN ADI:

DEMİRTAŞ BELEDİYESİ UYGULAMA İMAR PLANI DEĞİŞİKLİĞİ


KADASTRAL PAFTA NO:


ADA NO: --

PARSEL NO: --

OSMANGAZİ BELEDİYE MECLİSİNİN .../.../.... GÜN VE ... SAYILI KARARI İLE UYGUN GÖRÜLMÜŞTÜR.

BÜYÜKŞEHİR BELEDİYE MECLİSİ ONAY TARİHİ VE NO:	PAFTA NO	ÖLÇEK	İSİM	ÜNVAN	İMZA
			ÇİZEN	Gülay BOZKURT	ŞEHİR PLANCISI
	H22-A-22-C-2-D	1/1000	DÜZENLEYEN	Gülay BOZKURT	ŞEHİR PLANCISI
			KONTROL		

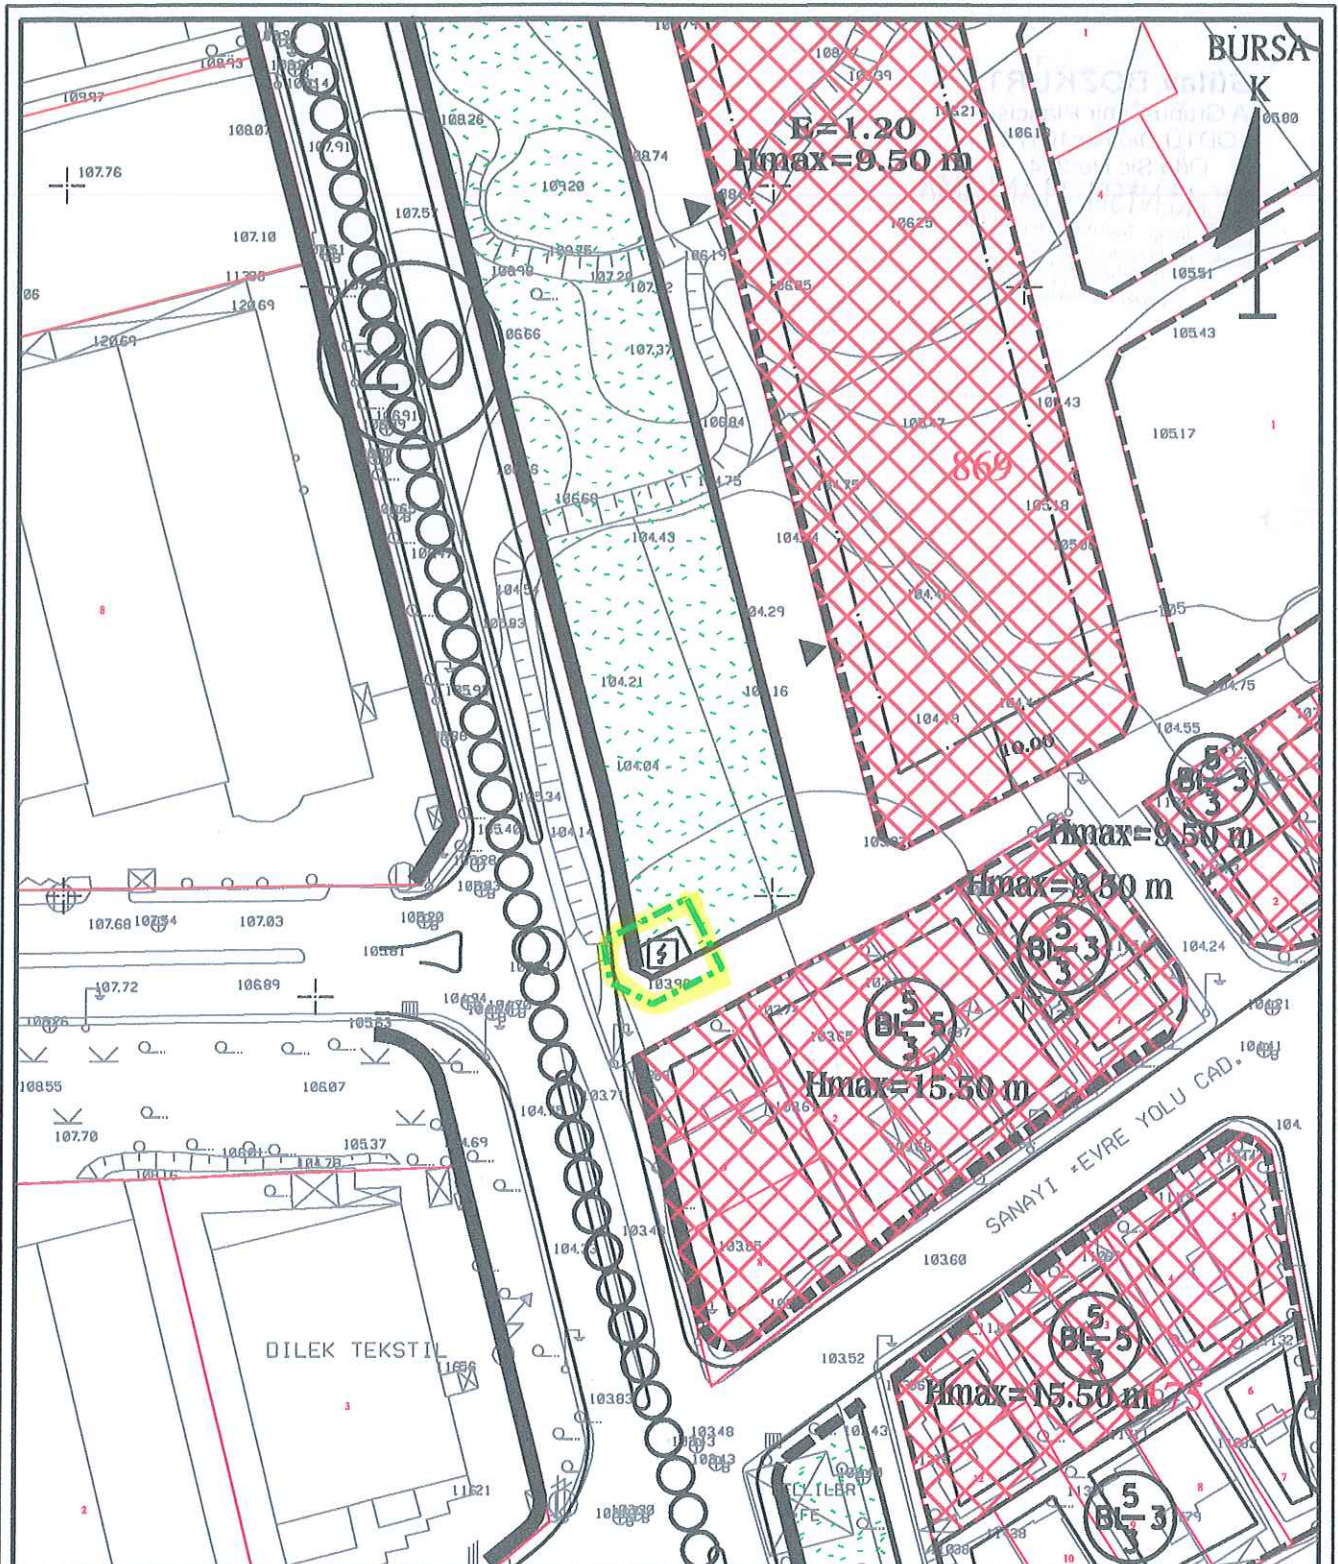

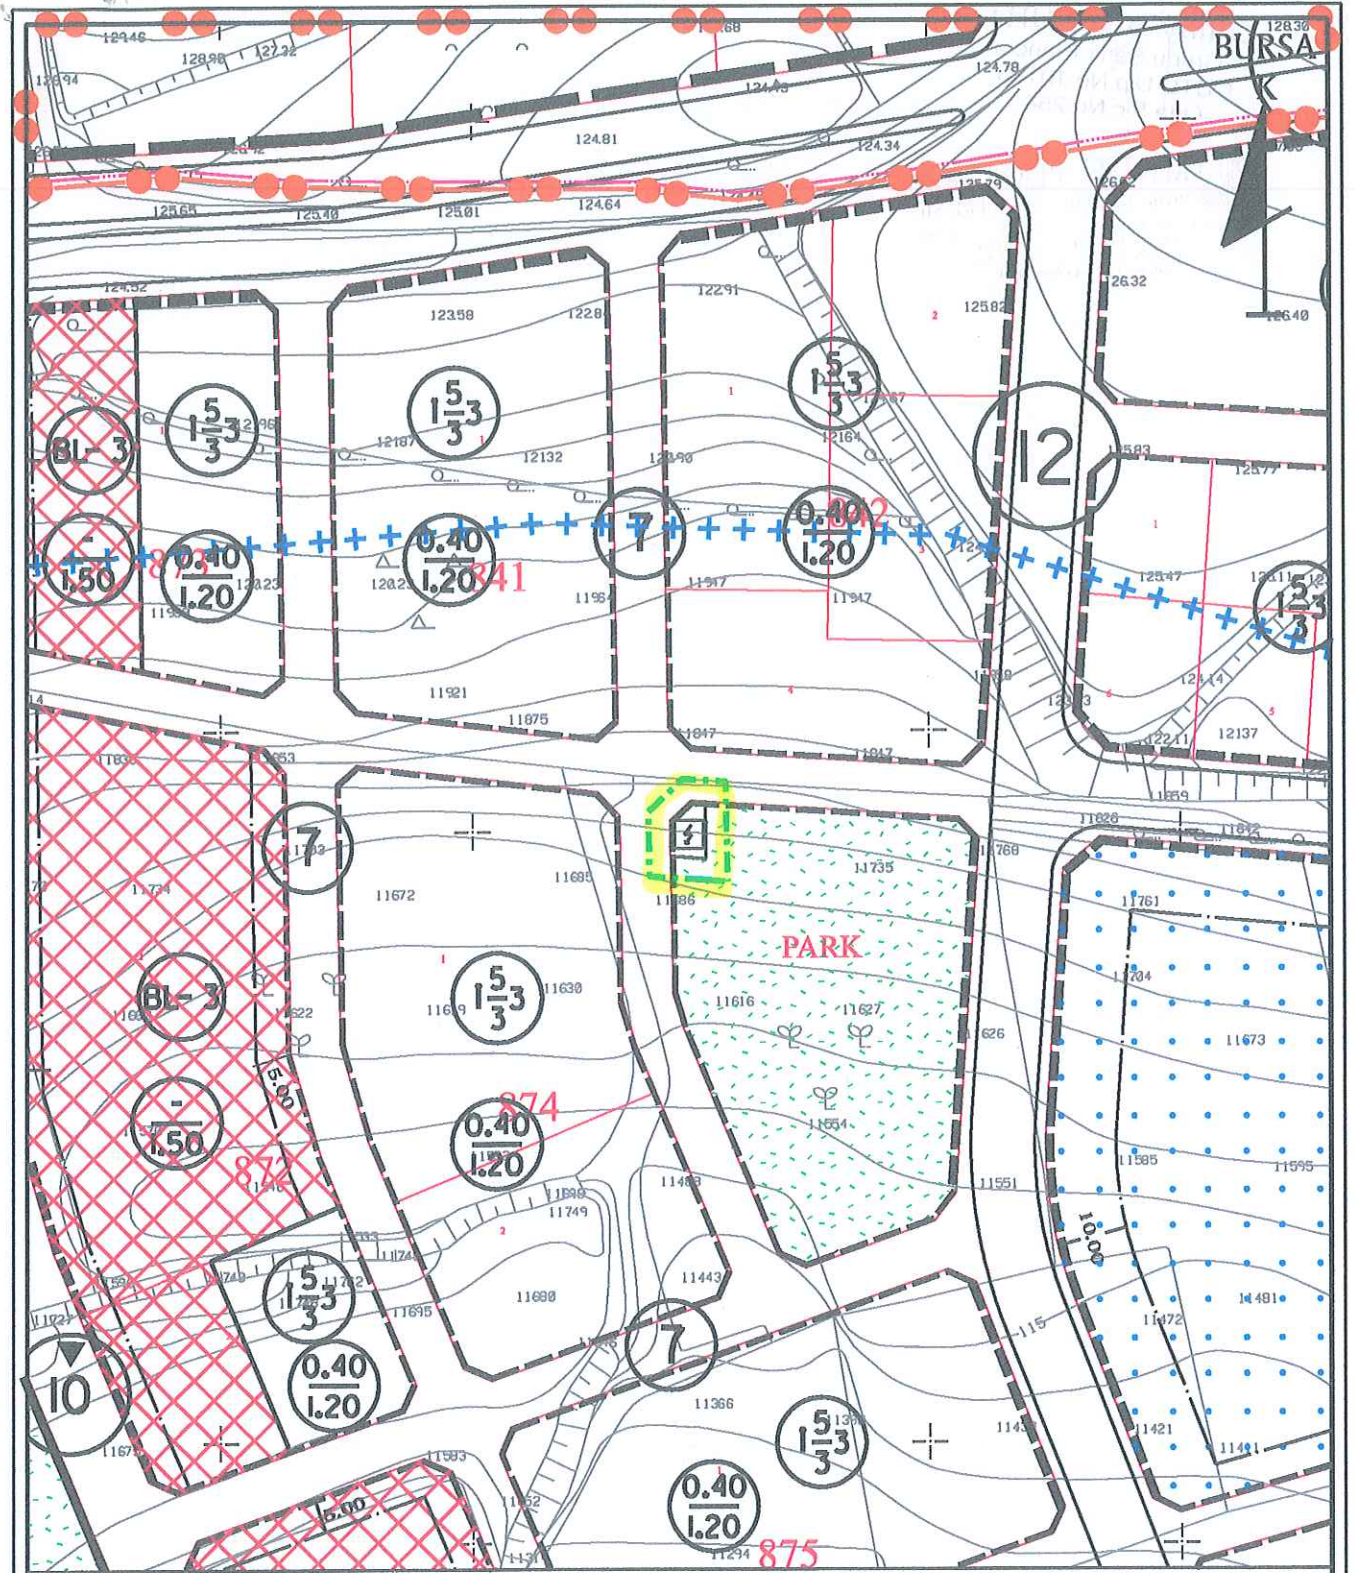

DEĞİŞİKLİĞİN ADI: DEMİRTAS BELEDİYESİ UYGULAMA İMAR PLANI DEĞİŞİKLİĞİ

KADASTRAL PAFTA NO:

ADA NO: --

PARSEL NO: --

OSMANGAZİ BELEDİYE MECLİSİNİN .././.... GÜN VE ... SAYILI KARARI İLE UYGUN GÖRÜLMÜŞTÜR.

BÜYÜKŞEHİR BELEDİYE MECLİSİ
ONAY TARİHİ VE NO:

PAFTA NO

ÖLÇEK

İSİM

ÜNVAN

İMZA

H22-A-22-C-2-D

1/1000

ÇİZEN

Gülşay BOZKURT


ŞEHİR PLANCISI

DÜZENLEYEN

Gülşay BOZKURT

ŞEHİR PLANCISI

KONTROL

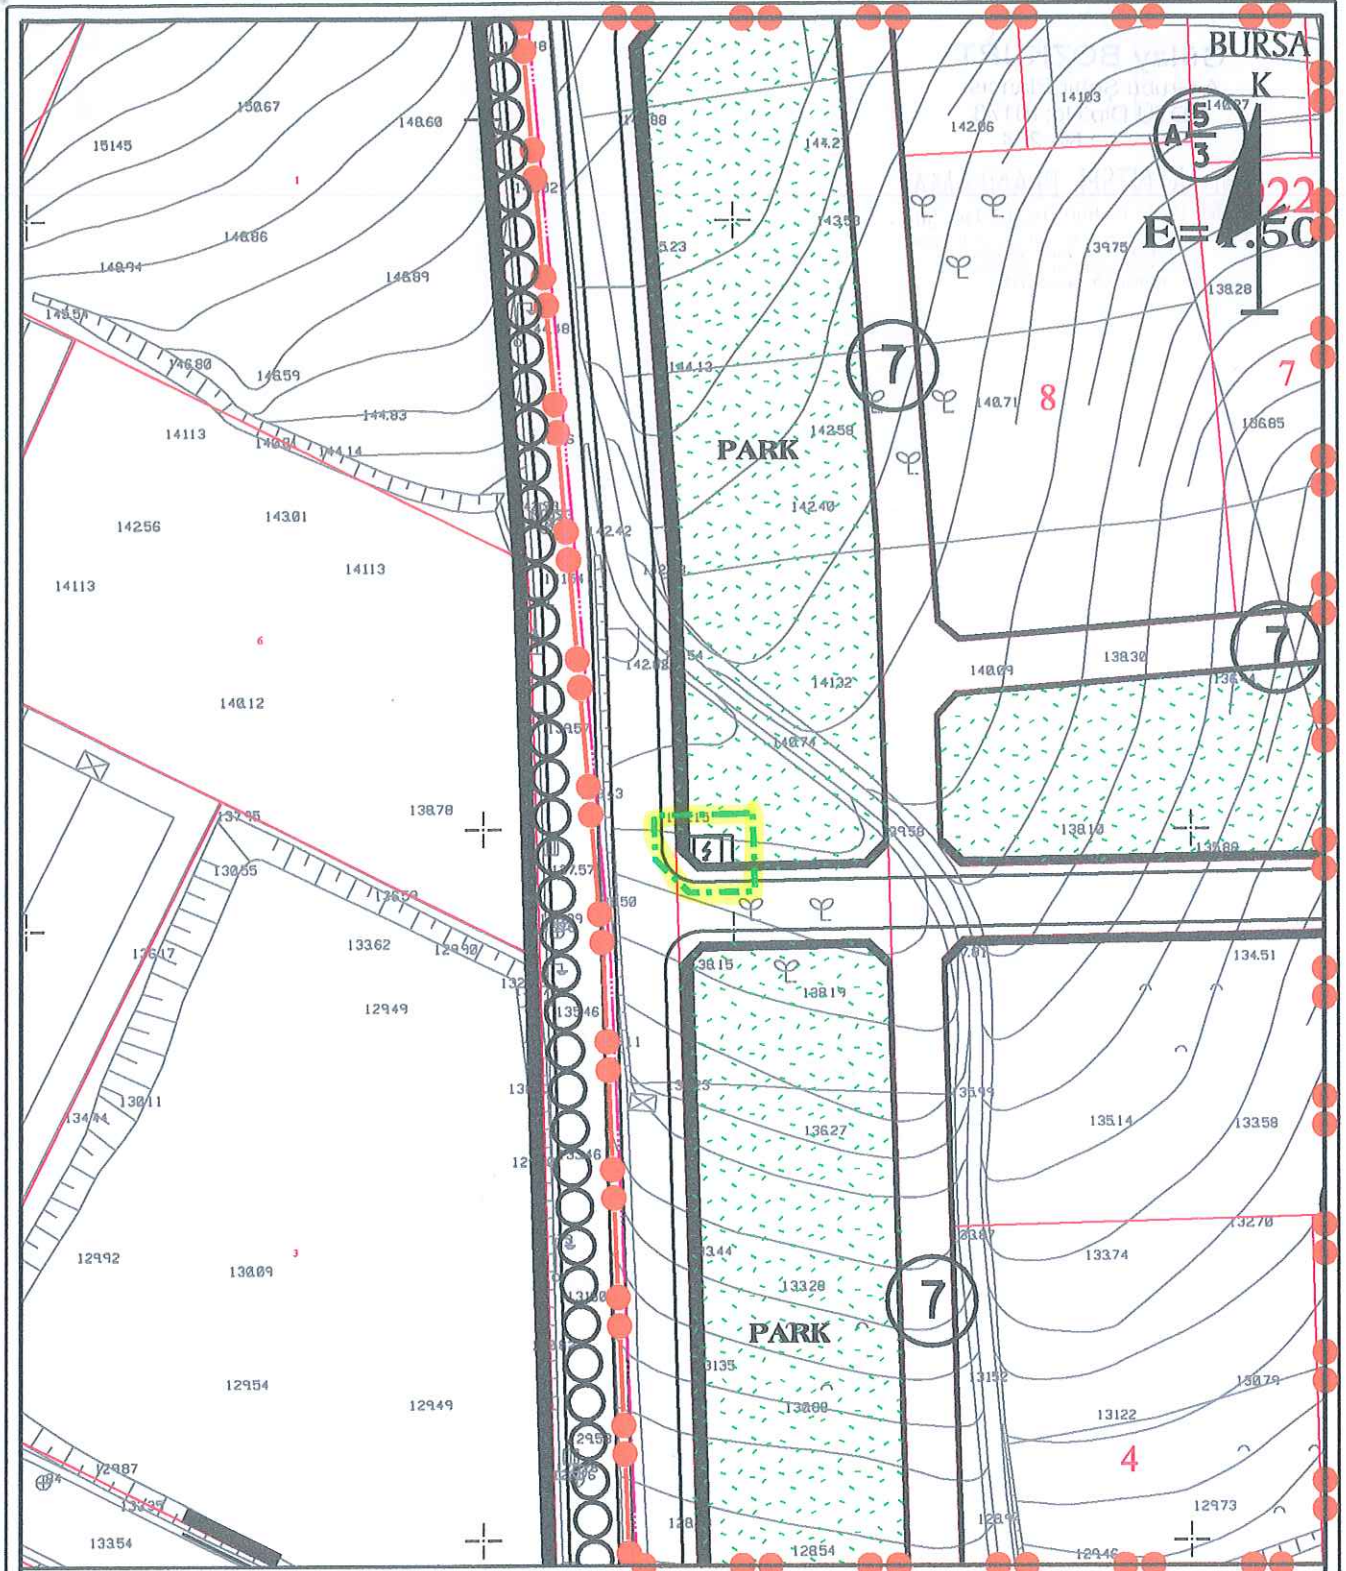

DEĞİŞİKLİĞİN ADI: DEMİRTAS BELEDİYESİ UYGULAMA İMAR PLANI DEĞİŞİKLİĞİ


KADASTRAL PAFTA NO:

ADA NO: --

PARSEL NO: --

OSMANGAZİ BELEDİYE MECLİSİNİN .././.... GÜN VE ... SAYILI KARARI İLE UYGUN GÖRÜLMÜŞTÜR.

BÜYÜKŞEHİR BELEDİYE MECLİSİ ONAY TARİHİ VE NO:	PAFTA NO	ÖLÇEK	İSİM	ÜNVAN	İMZA
			ÇİZEN	Gülay BOZKURT	ŞEHİR PLANCISI
	H22-A-22-C-2-D	1/1000	DÜZENLEYEN	Gülay BOZKURT	ŞEHİR PLANCISI
			KONTROL		

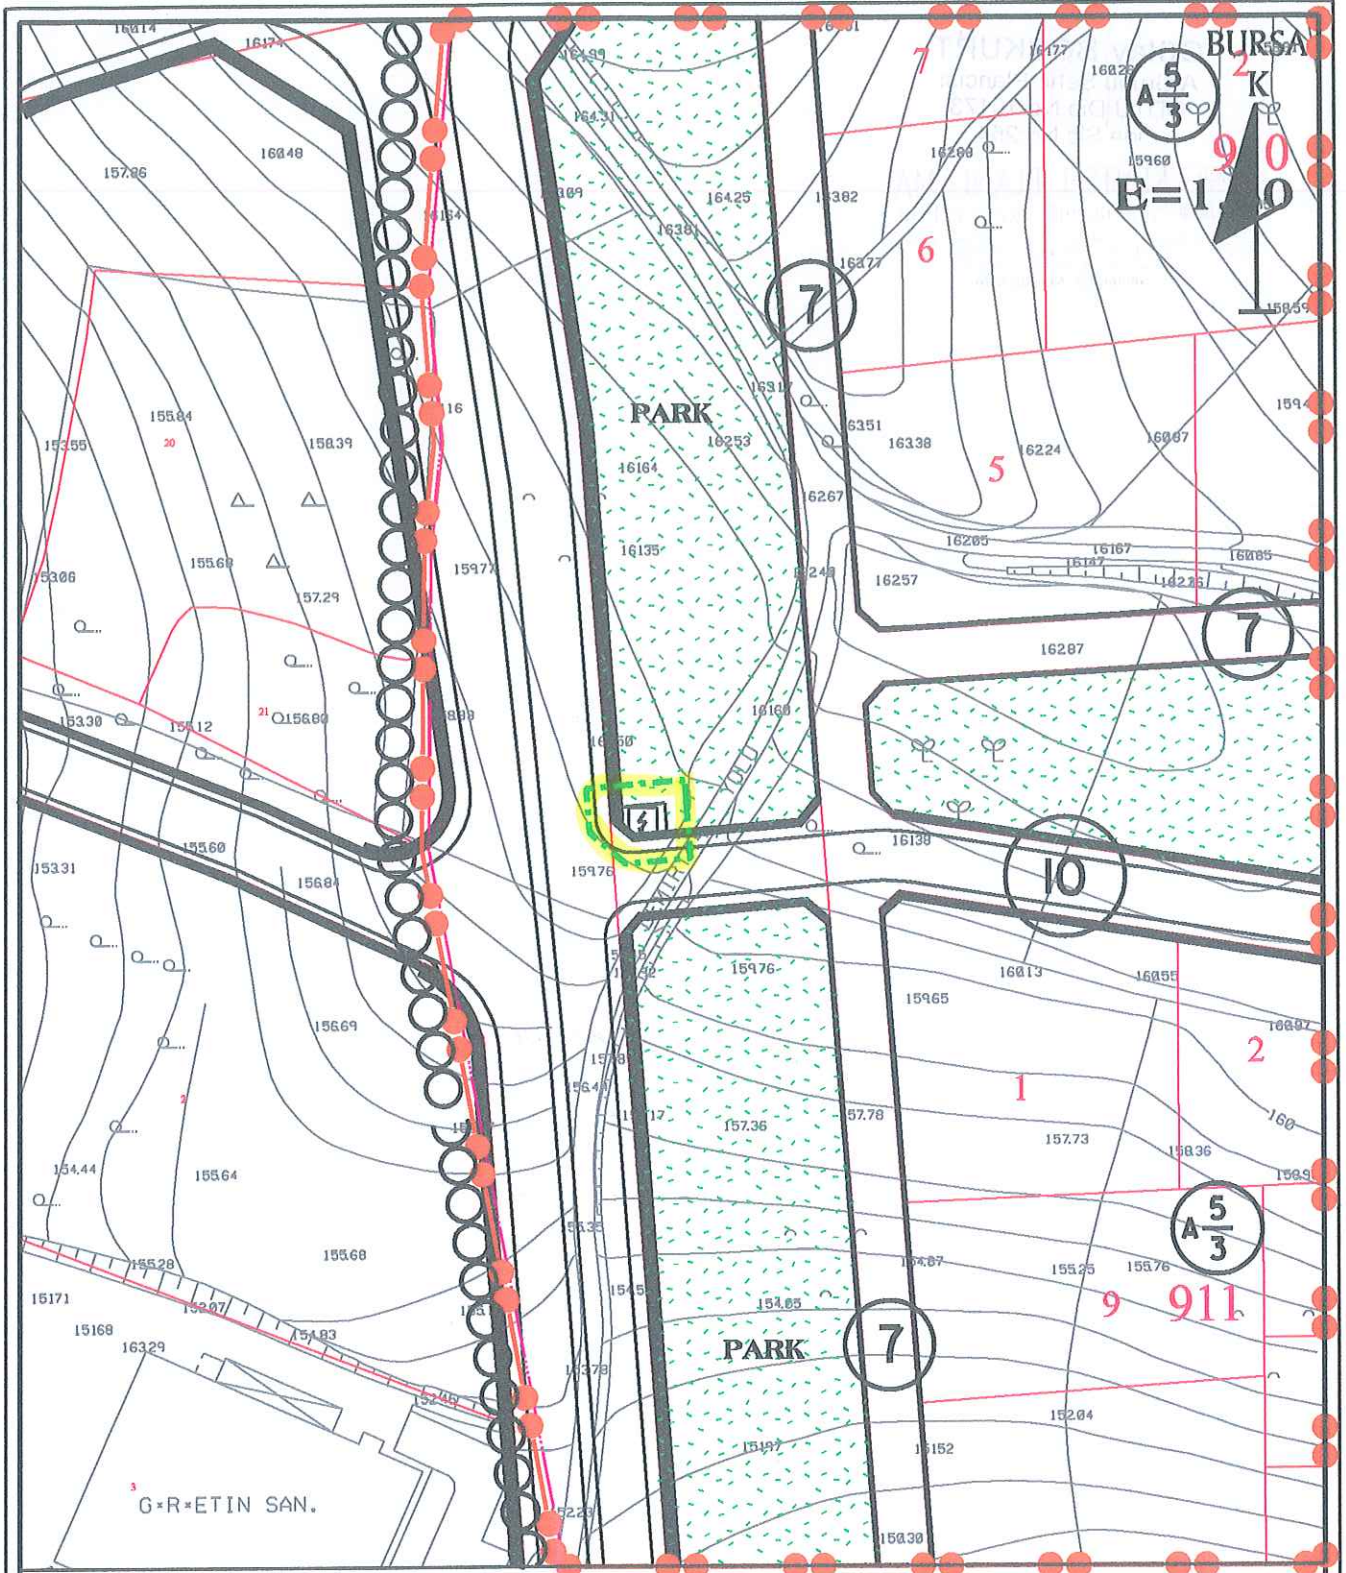

DEĞİŞİKLİĞİN ADI: DEMİRTAS BELEDİYESİ UYGULAMA İMAR PLANI DEĞİŞİKLİĞİ


KADASTRAL PAFTA NO:

ADA NO: --

PARSEL NO: --

OSMANGAZİ BELEDİYE MECLİSİNİN/... GÜN VE ... SAYILI KARARI İLE UYGUN GÖRÜLMÜŞTÜR.

BÜYÜKŞEHİR BELEDİYE MECLİSİ ONAY TARİHİ VE NO:	PAFTA NO	ÖLÇEK	İSİM	ÜNVAN	İMZA
			ÇİZEN	Gülşay BOZKURT	ŞEHİR PLANCISI
	H22-A-22-C-2-D	1/1000	DÜZENLEYEN	Gülşay BOZKURT	ŞEHİR PLANCISI
			KONTROL		

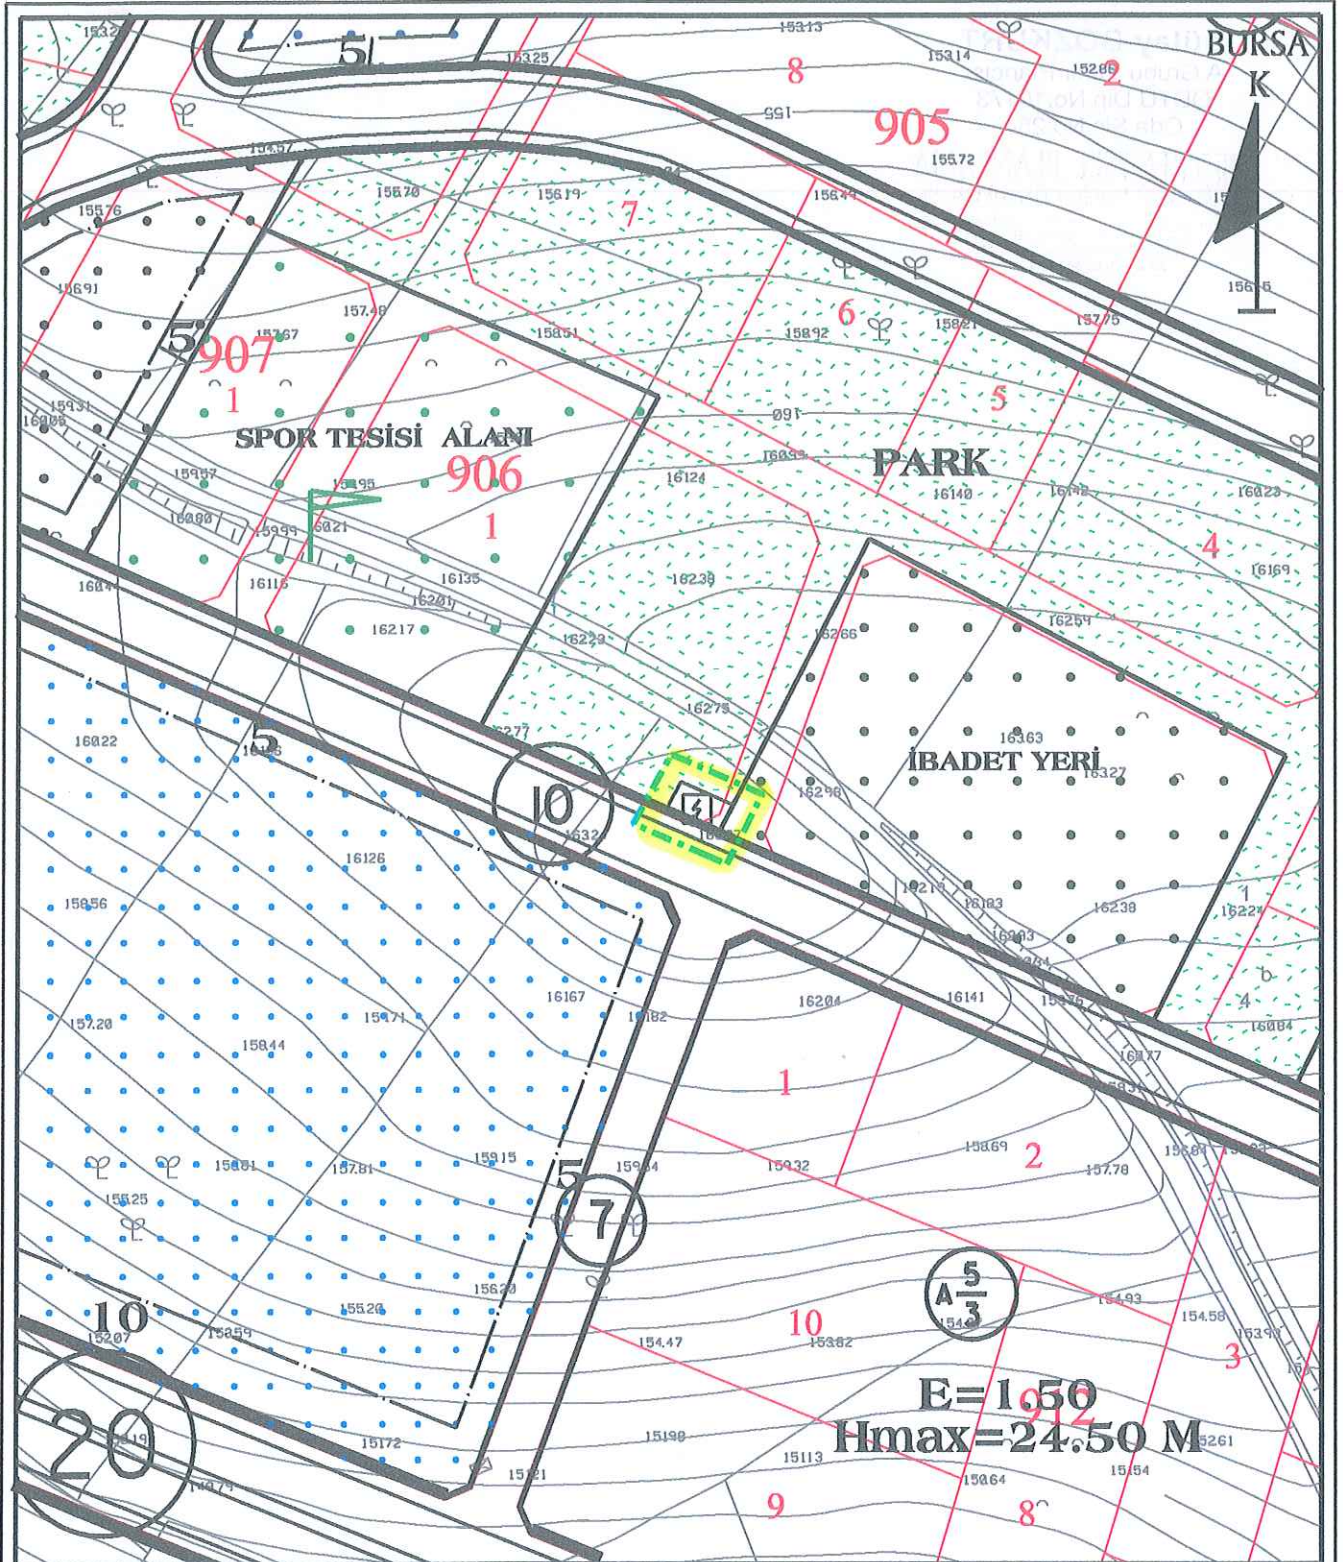

DEĞİŞİKLİĞİN ADI:

DEMİRTAS BELEDİYESİ UYGULAMA İMAR PLANI DEĞİŞİKLİĞİ

KADASTRAL PAFTA NO:

ADA NO: --

PARSEL NO: --

OSMANGAZİ BELEDİYE MECLİSİNİN .../... GÜN VE ... SAYILI KARARI İLE UYGUN GÖRÜLMÜŞTÜR.

BÜYÜKŞEHİR BELEDİYE MECLİSİ
ONAY TARİHİ VE NO:

PAFTA NO

ÖLÇEK

İSİM

ÜNVAN

İMZA

H22-A-22-C-2-D

1/1000

ÇİZEN

Gülşay BOZKURT


ŞEHİR PLANCISI

DÜZENLEYEN

Gülşay BOZKURT

ŞEHİR PLANCISI

KONTROL

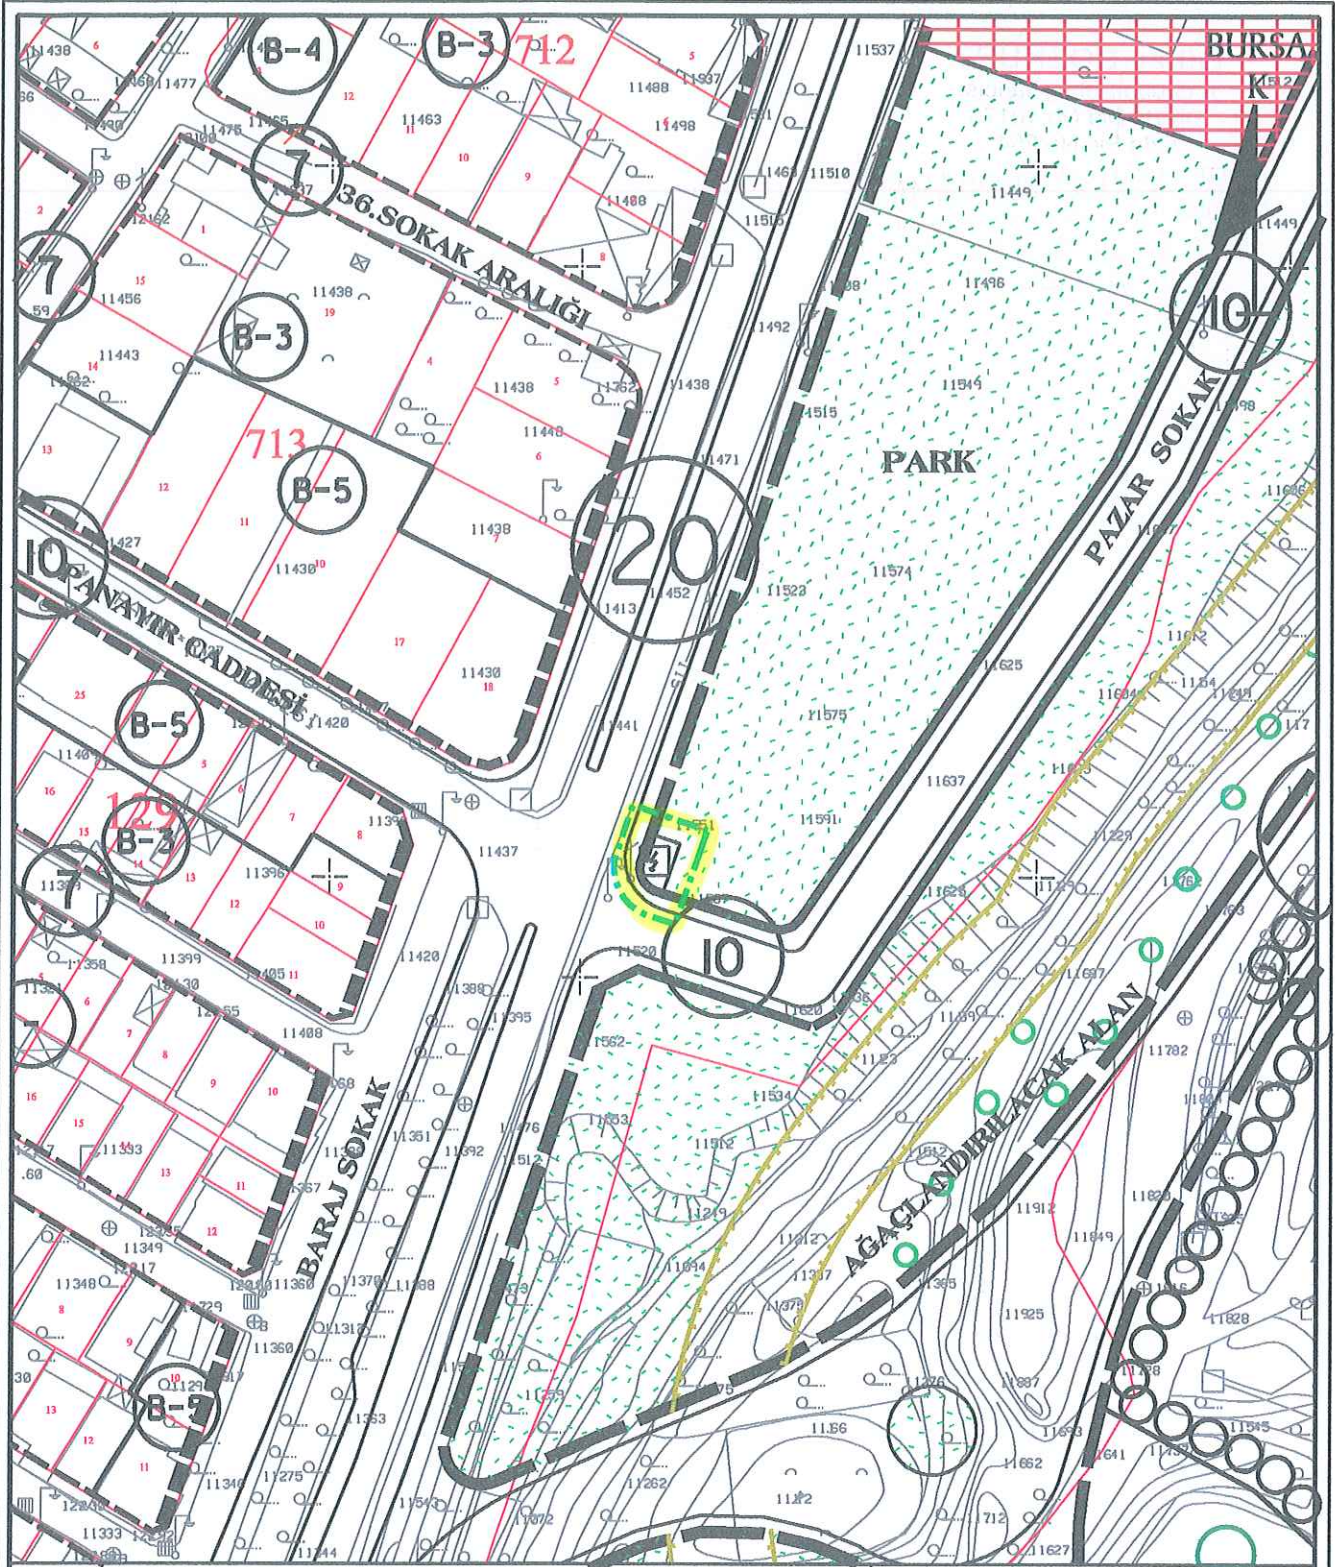

DEĞİŞİKLİĞİN ADI: DEMİRTAS BELEDİYESİ UYGULAMA İMAR PLANI DEĞİŞİKLİĞİ


KADASTRAL PAFTA NO:

ADA NO: --


PARSEL NO: --

OSMANGAZİ BELEDİYE MECLİSİNİN .././.... GÜN VE ... SAYILI KARARI İLE UYGUN GÖRÜLMÜŞTÜR.

BÜYÜKŞEHİR BELEDİYE MECLİSİ ONAY TARİHİ VE NO:	PAFTA NO	ÖLÇEK	İSİM	ÜNVAN	İMZA
			ÇİZEN	Gülay BOZKURT	ŞEHİR PLANCISI
	H22-A-22-C-2-D	1/1000	DÜZENLEYEN	Gülay BOZKURT	ŞEHİR PLANCISI
			KONTROL		

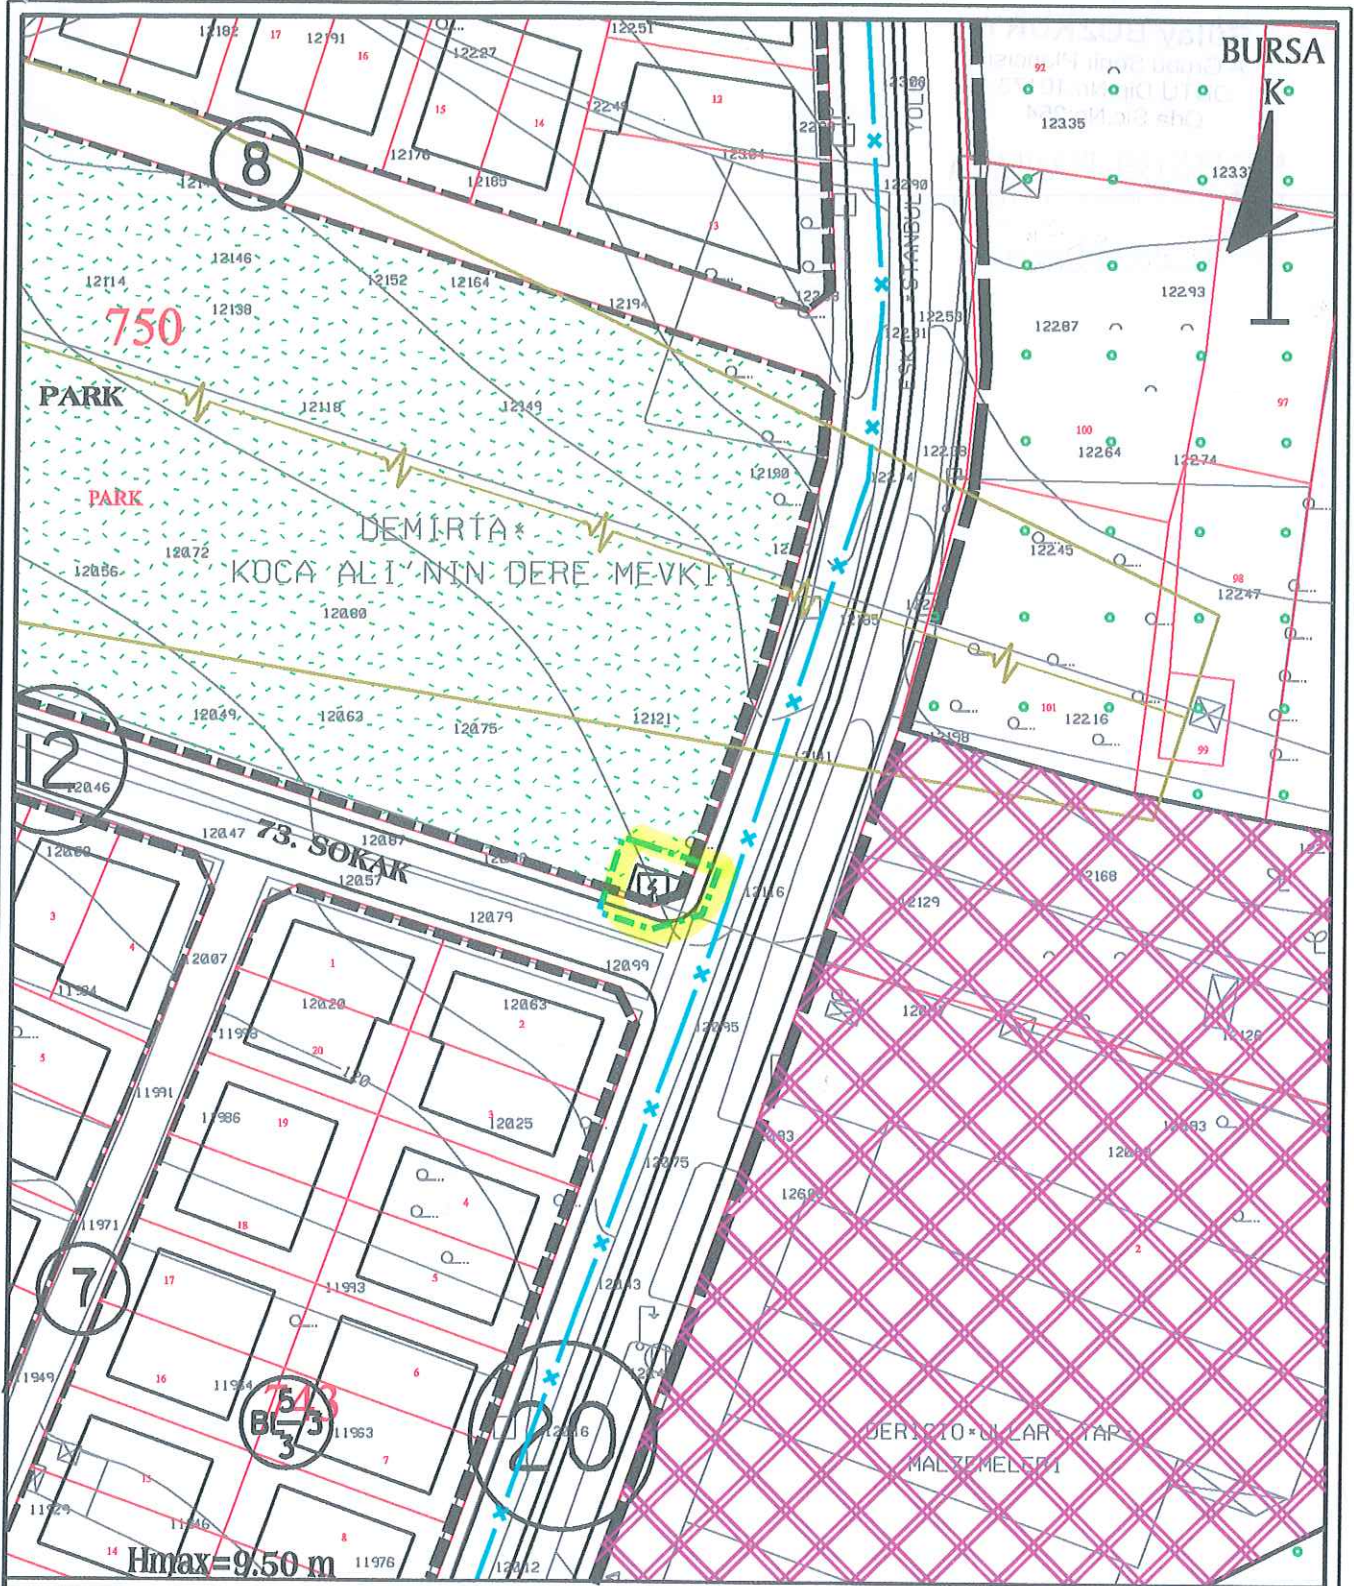

DEĞİŞİKLİĞİN ADI:		DEMİRTAS BELEDİYESİ UYGULAMA İMAR PLANI DEĞİŞİKLİĞİ				
KADASTRAL PAFTA NO:		ADA NO:	--	PARSEL NO:	--	
OSMANGAZİ BELEDİYE MECLİSİNİN/.... GÜN VE ... SAYILI KARARI İLE UYGUN GÖRÜLMÜŞTÜR.						
BÜYÜKŞEHİR BELEDİYE MECLİSİ ONAY TARİHİ VE NO:	PAFTA NO	ÖLÇEK		İSİM	ÜNVAN	İMZA
			ÇİZEN	Gülşay BOZKURT	ŞEHİR PLANCISI	
	H22-A-22-C-2-D	1/1000	DÜZENLEYEN	Gülşay BOZKURT	ŞEHİR PLANCISI	
			KONTROL			

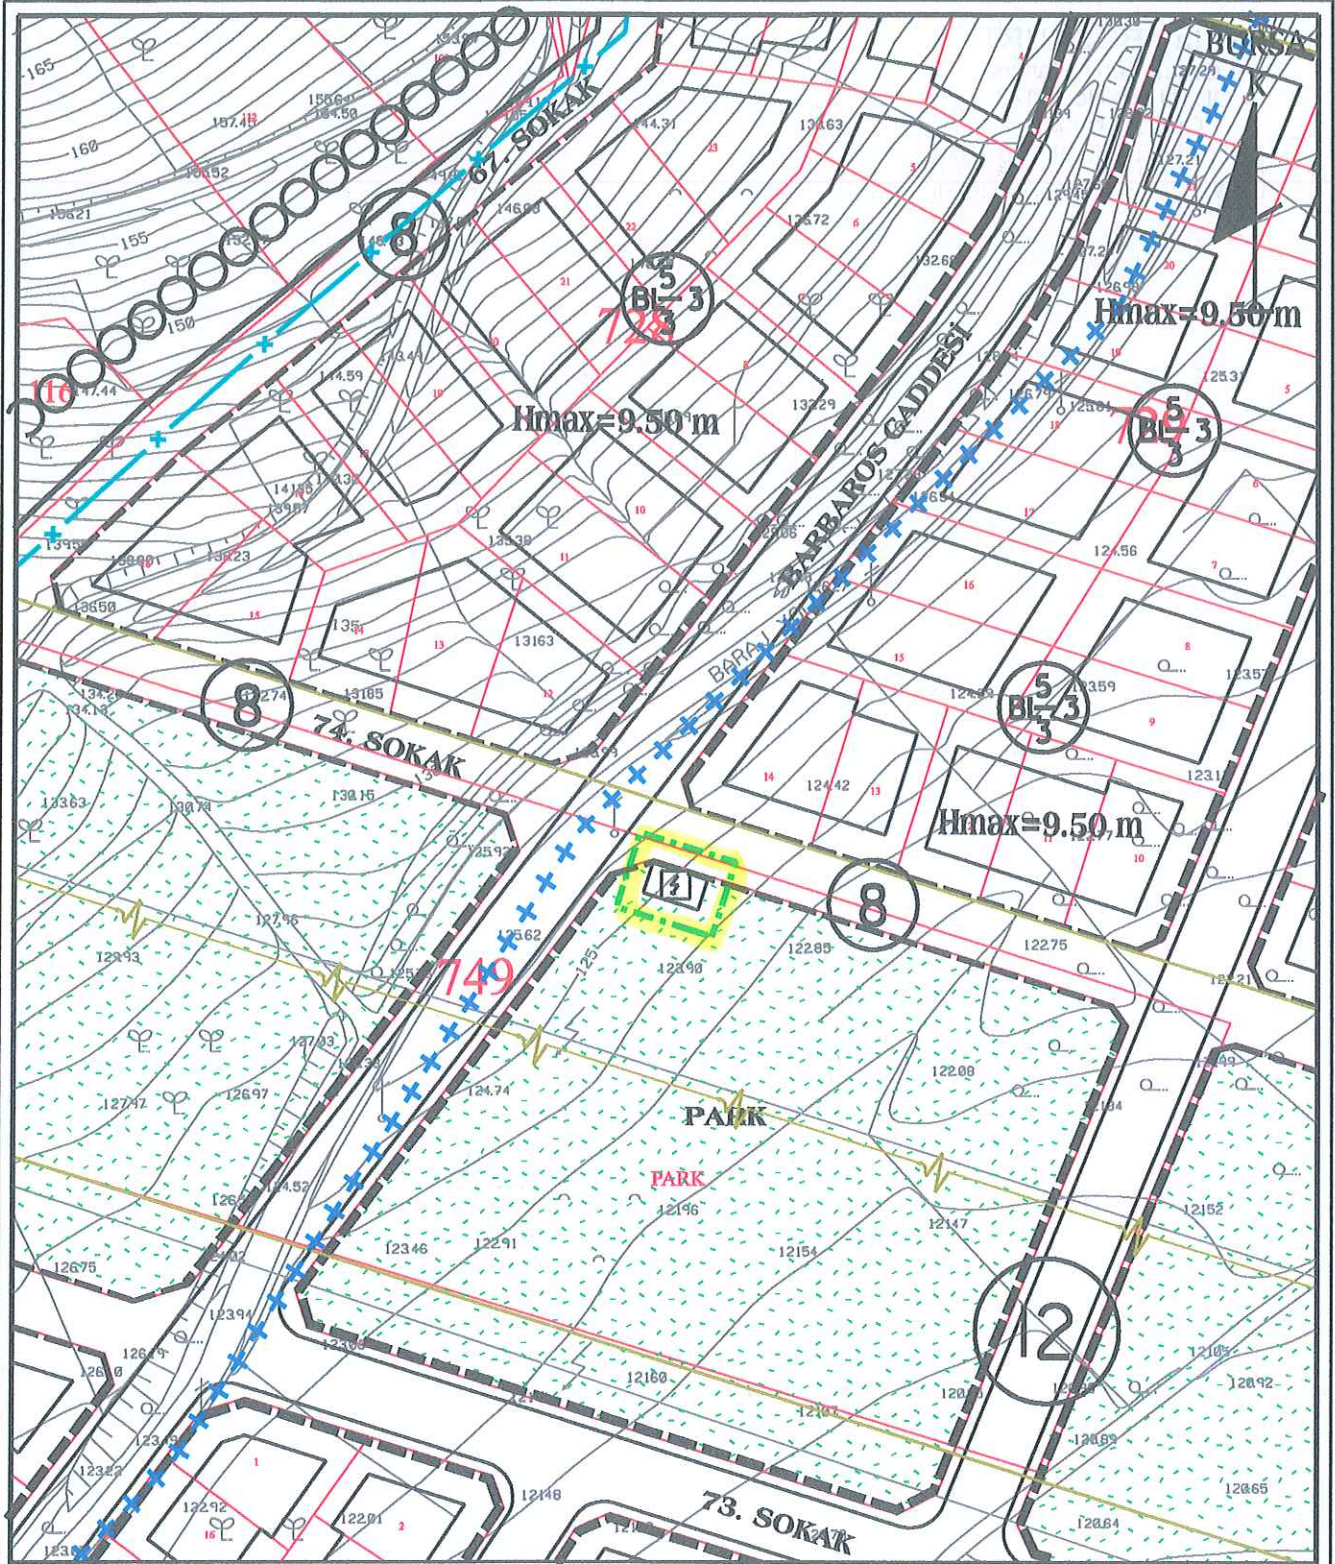

DEĞİŞİKLİĞİN ADI:

DEMİRTAS BELEDİYESİ UYGULAMA İMAR PLANI DEĞİŞİKLİĞİ

KADASTRAL PAFTA NO:

ADA NO: --

PARSEL NO: --

OSMANGAZİ BELEDİYE MECLİSİNİN/.... GÜN VE ... SAYILI KARARI İLE UYGUN GÖRÜLMÜŞTÜR.

BÜYÜKŞEHİR BELEDİYE MECLİSİ
ONAY TARİHİ VE NO:

PAFTA NO

ÖLÇEK

İSİM

ÜNVAN

İMZA

H22-A-22-C-2-D

1/1000

ÇİZEN

Gülşay BOZKURT


ŞEHİR PLANCISI

DÜZENLEYEN

Gülşay BOZKURT

ŞEHİR PLANCISI

KONTROL

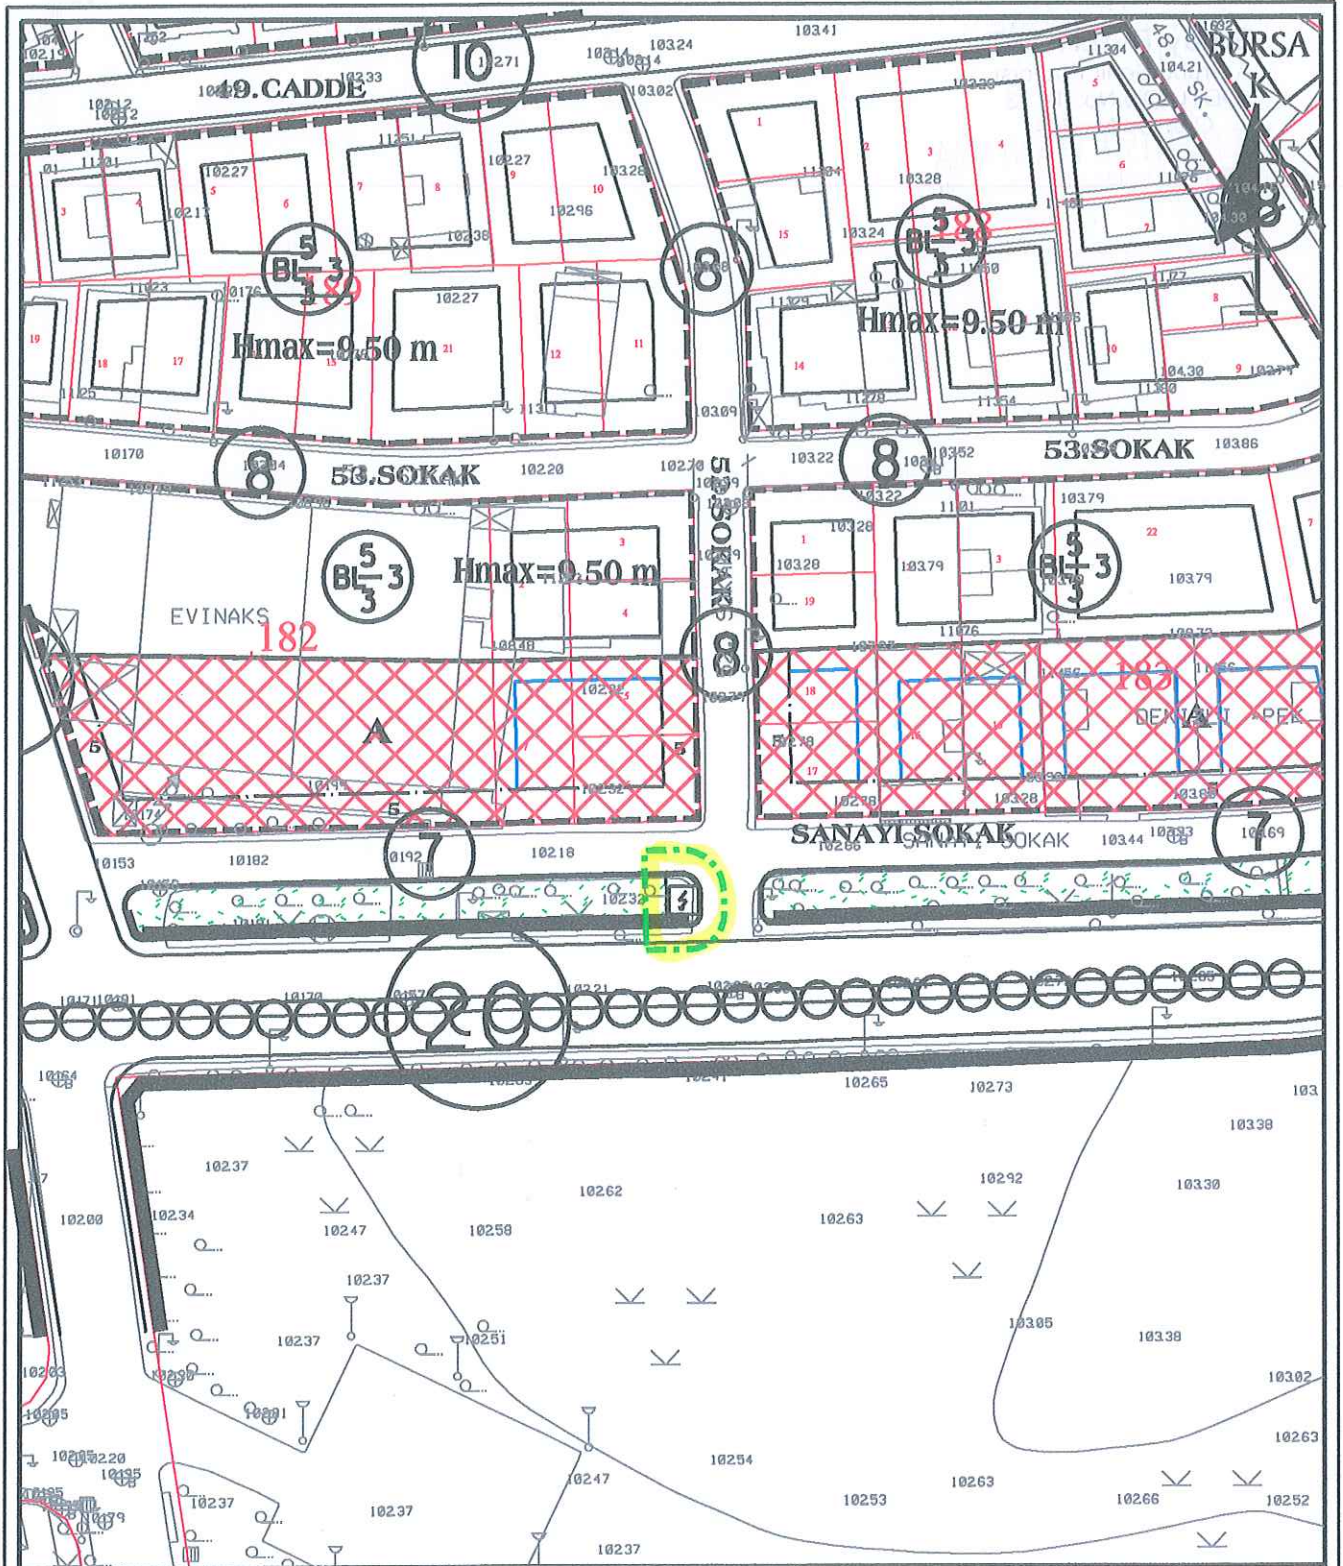

DEĞİŞİKLİĞİN ADI:

DEMİRTAS BELEDİYESİ UYGULAMA İMAR PLANI DEĞİŞİKLİĞİ


KADASTRAL PAFTA NO:


ADA NO: --

PARSEL NO: --

OSMANGAZİ BELEDİYE MECLİSİNİN/.... GÜN VE ... SAYILI KARARI İLE UYGUN GÖRÜLMÜŞTÜR.

BÜYÜKŞEHİR BELEDİYE MECLİSİ ONAY TARİHİ VE NO:	PAFTA NO	ÖLÇEK	İSİM	ÜNVAN	İMZA
	H22-A-22-C-2-D	1/1000	ÇİZEN	Gülşay BOZKURT	ŞEHİR PLANCISI
			DÜZENLEYEN	Gülşay BOZKURT	ŞEHİR PLANCISI
			KONTROL		

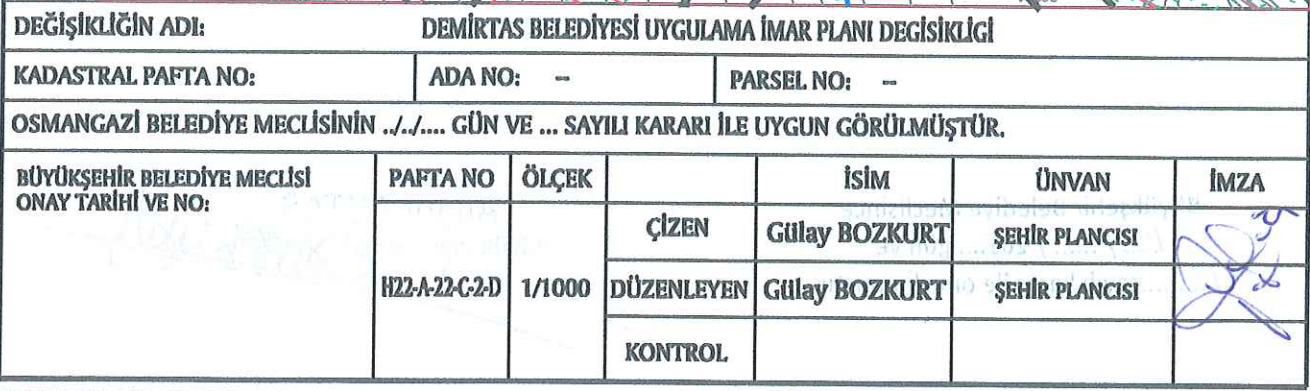

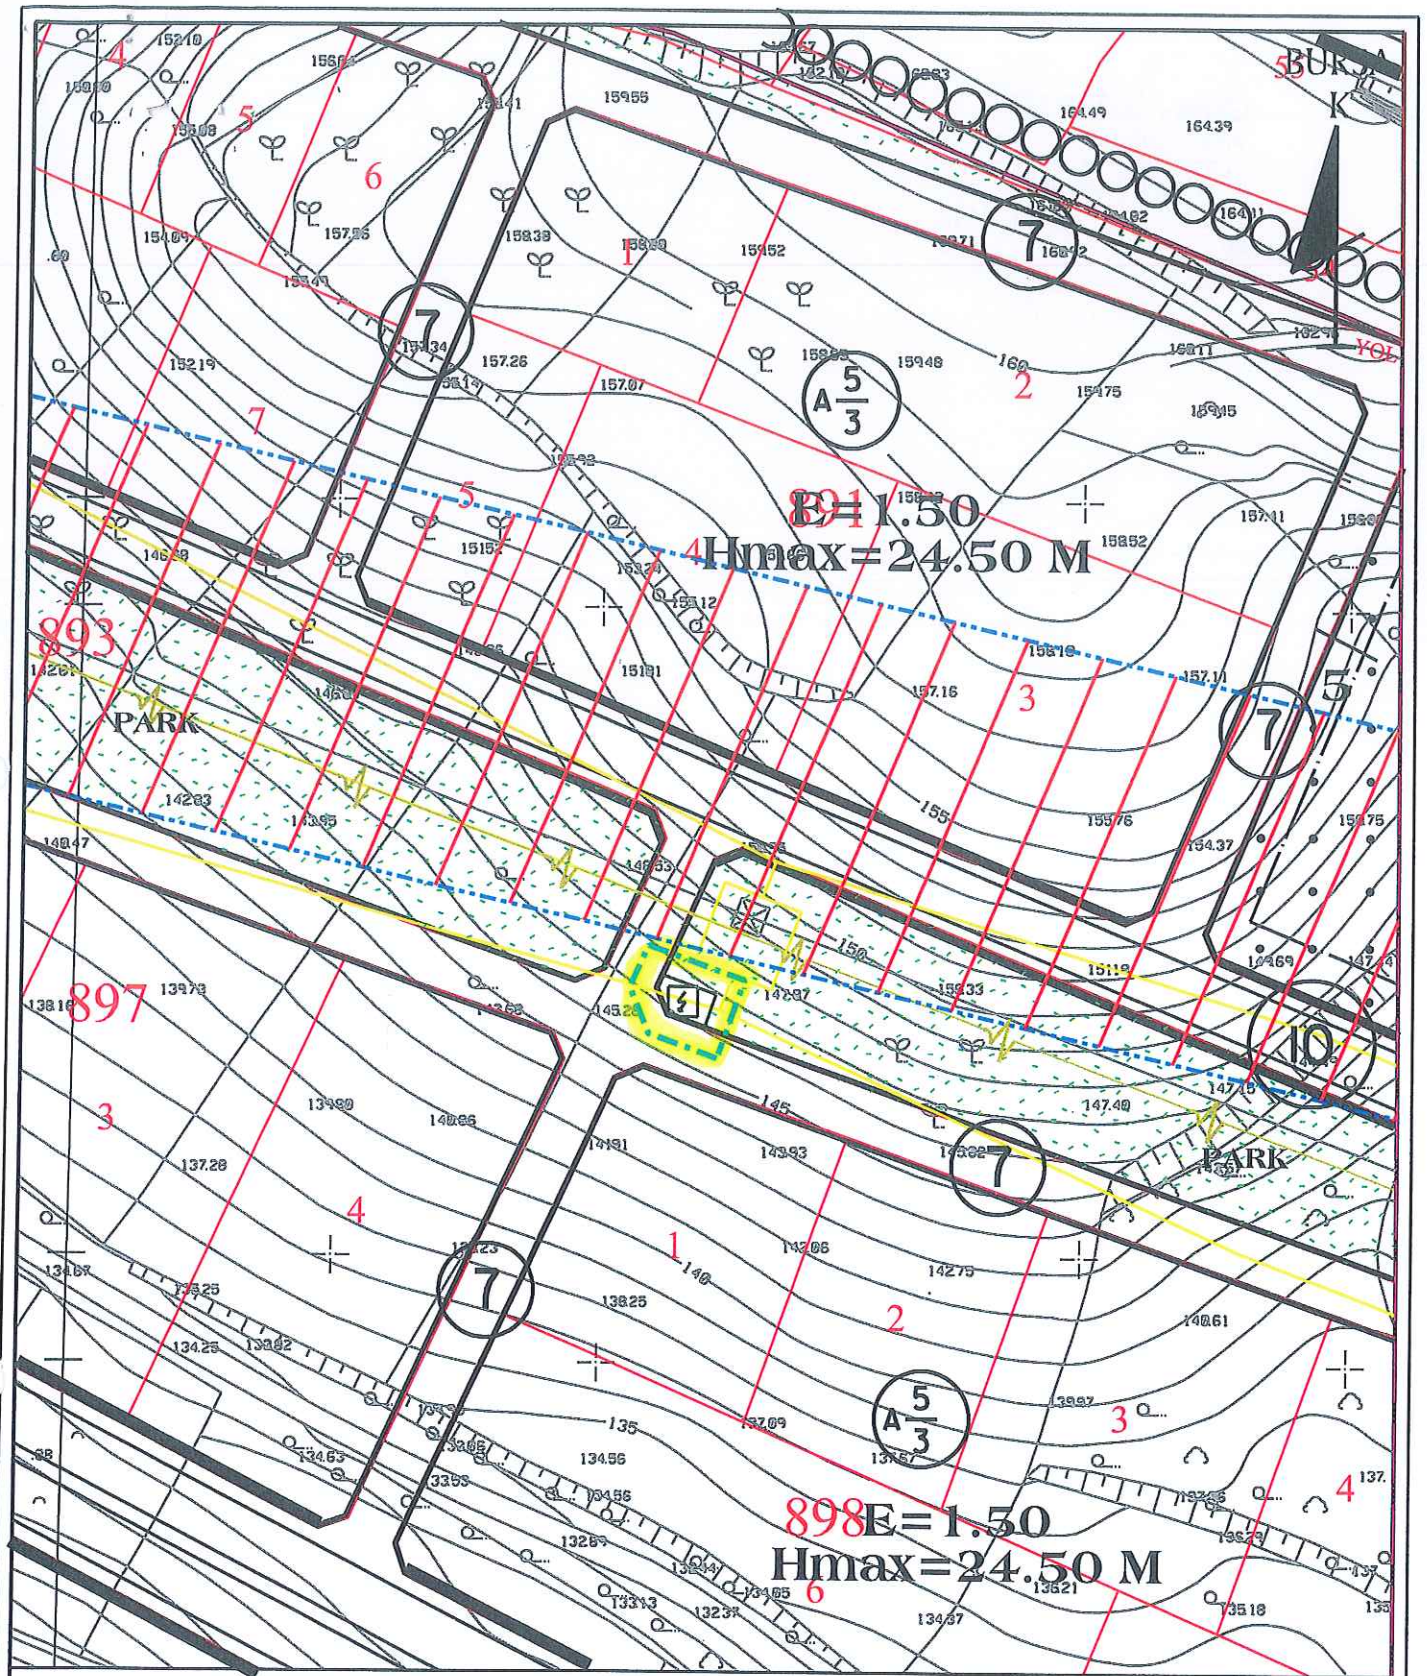

DEĞİŞİKLİĞİN ADI:

DEMİRTAS BELEDİYESİ UYGULAMA İMAR PLANI DEĞİŞİKLİĞİ

KADASTRAL PAFTA NO:

ADA NO: --

PARSEL NO: --

OSMANGAZİ BELEDİYE MECLİSİNİN .././.... GÜN VE ... SAYILI KARARI İLE UYGUN GÖRÜLMÜŞTÜR.

BÜYÜKŞEHİR BELEDİYE MECLİSİ
ONAY TARİHİ VE NO:

PAFTA NO

ÖLÇEK

İSİM

ÜNVAN

İMZA

H22-A-22-C-2-D

1/1000

ÇİZEN

Gülay BOZKURT


ŞEHİR PLANCISI

DÜZENLEYEN

Gülay BOZKURT

ŞEHİR PLANCISI

KONTROL

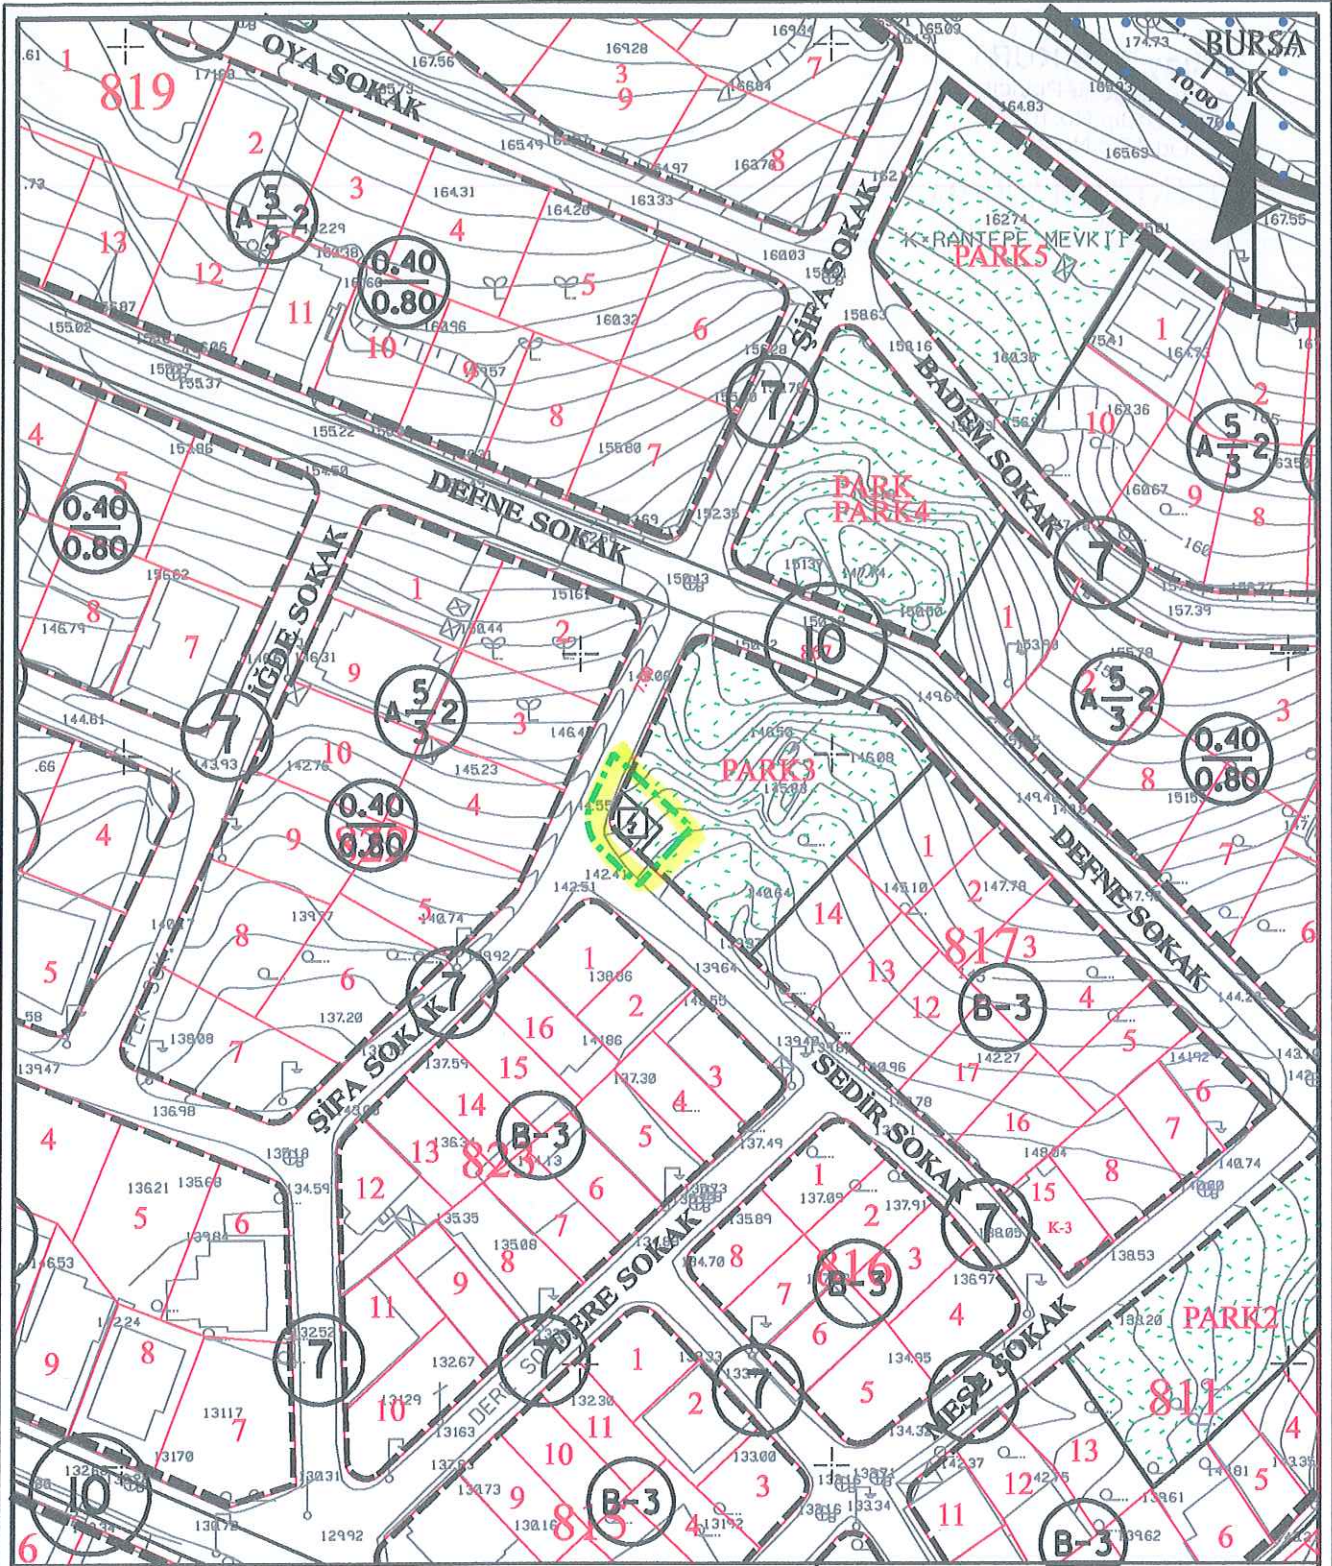

DEĞİŞİKLİĞİN ADI:

DEMİRTAS BELEDİYESİ UYGULAMA İMAR PLANI DEĞİŞİKLİĞİ

KADASTRAL PAFTA NO:

ADA NO: --

PARSEL NO: --

OSMANGAZİ BELEDİYE MECLİSİNİN/... GÜN VE ... SAYILI KARARI İLE UYGUN GÖRÜLMÜŞTÜR.

BÜYÜKŞEHİR BELEDİYE MECLİSİ
ONAY TARİHİ VE NO:

PAFTA NO

ÖLÇEK

İSİM

ÜNVAN

İMZA

H22-A-22-C-2-D

1/1000

ÇİZEN

Gülay BOZKURT


ŞEHİR PLANCISI

DÜZENLEYEN

Gülay BOZKURT

ŞEHİR PLANCISI

KONTROL

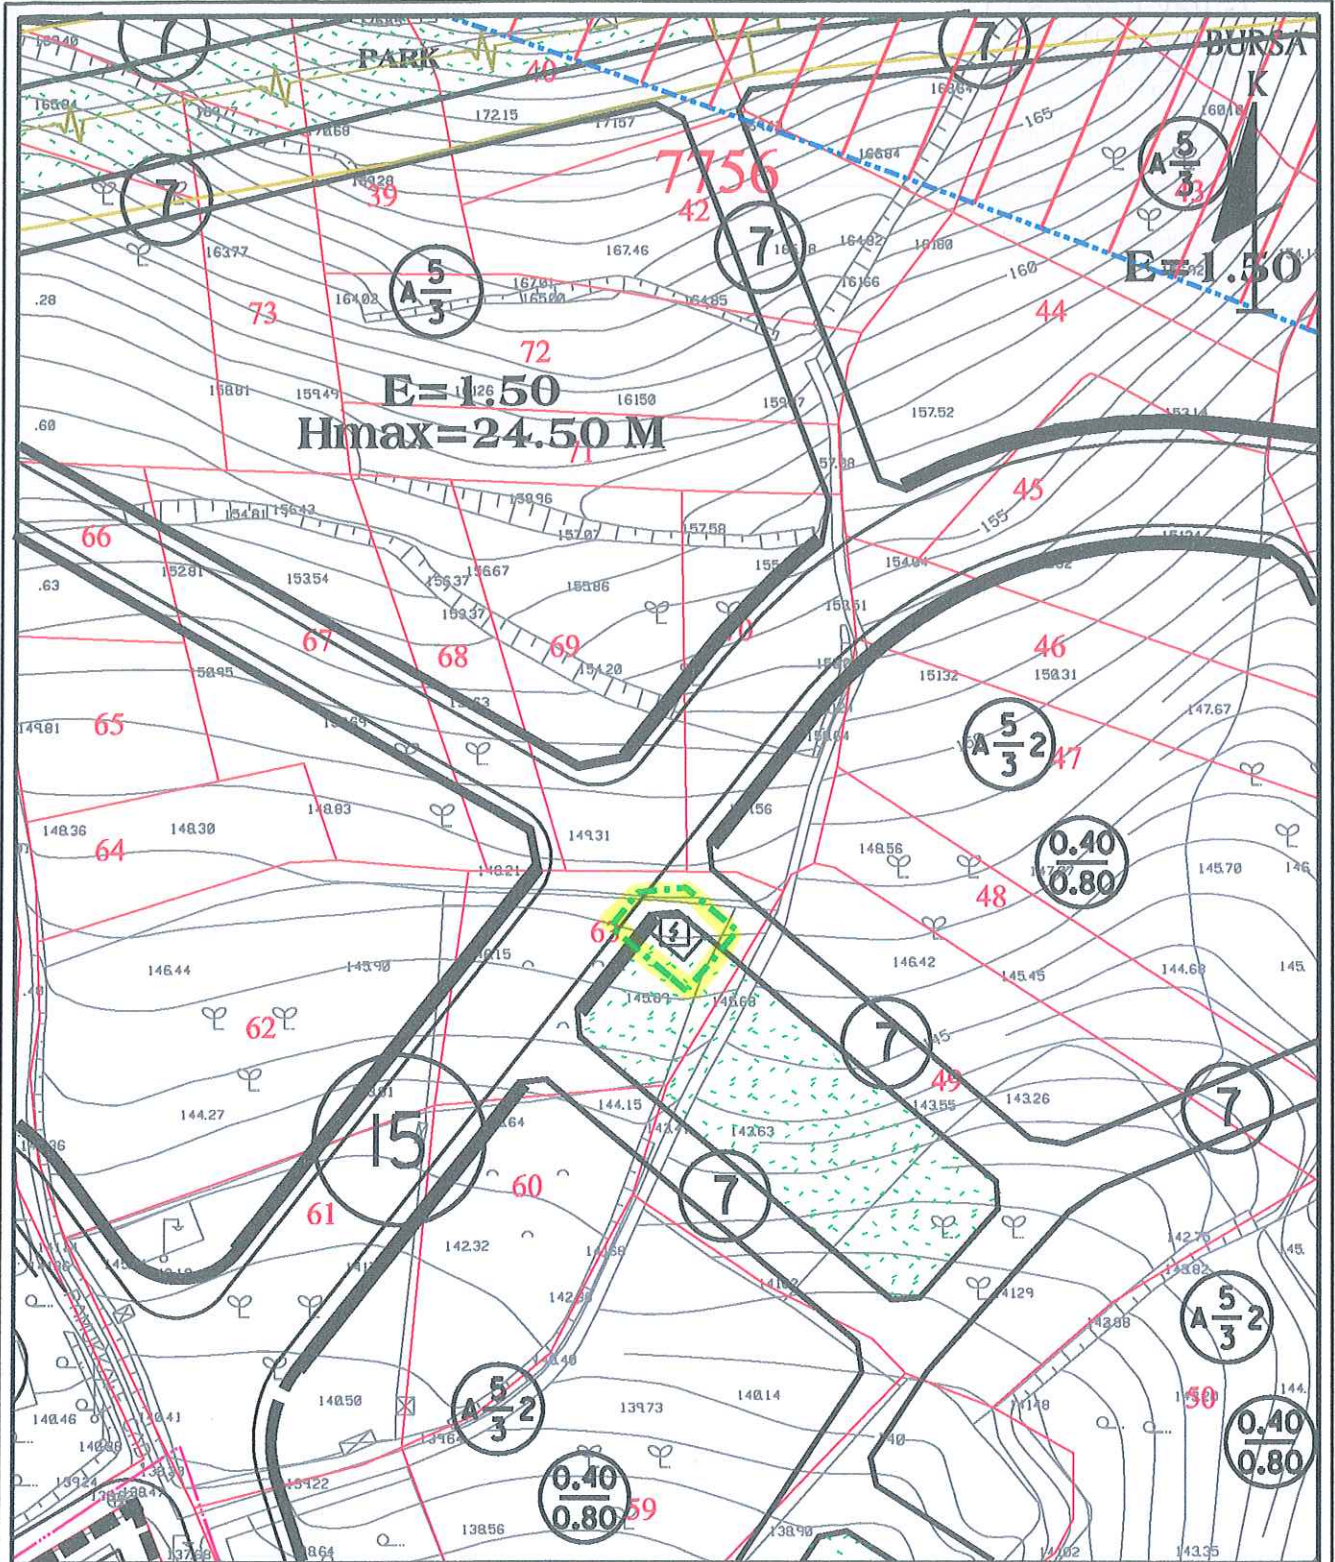

DEĞİŞİKLİĞİN ADI:

DEMİRTAS BELEDİYESİ UYGULAMA İMAR PLANI DEĞİŞİKLİĞİ

KADASTRAL PAFTA NO:

ADA NO: --

PARSEL NO: --

OSMANGAZİ BELEDİYE MECLİSİNİN .././.... GÜN VE ... SAYILI KARARI İLE UYGUN GÖRÜLMÜŞTÜR.

BÜYÜKŞEHİR BELEDİYE MECLİSİ
ONAY TARİHİ VE NO:

PAFTA NO

ÖLÇEK

İSİM

ÜNVAN

İMZA

H22-A-22-C-2-D

1/1000

ÇİZEN

Gülay BOZKURT


ŞEHİR PLANCISI

DÜZENLEYEN


Gülay BOZKURT

ŞEHİR PLANCISI

KONTROL

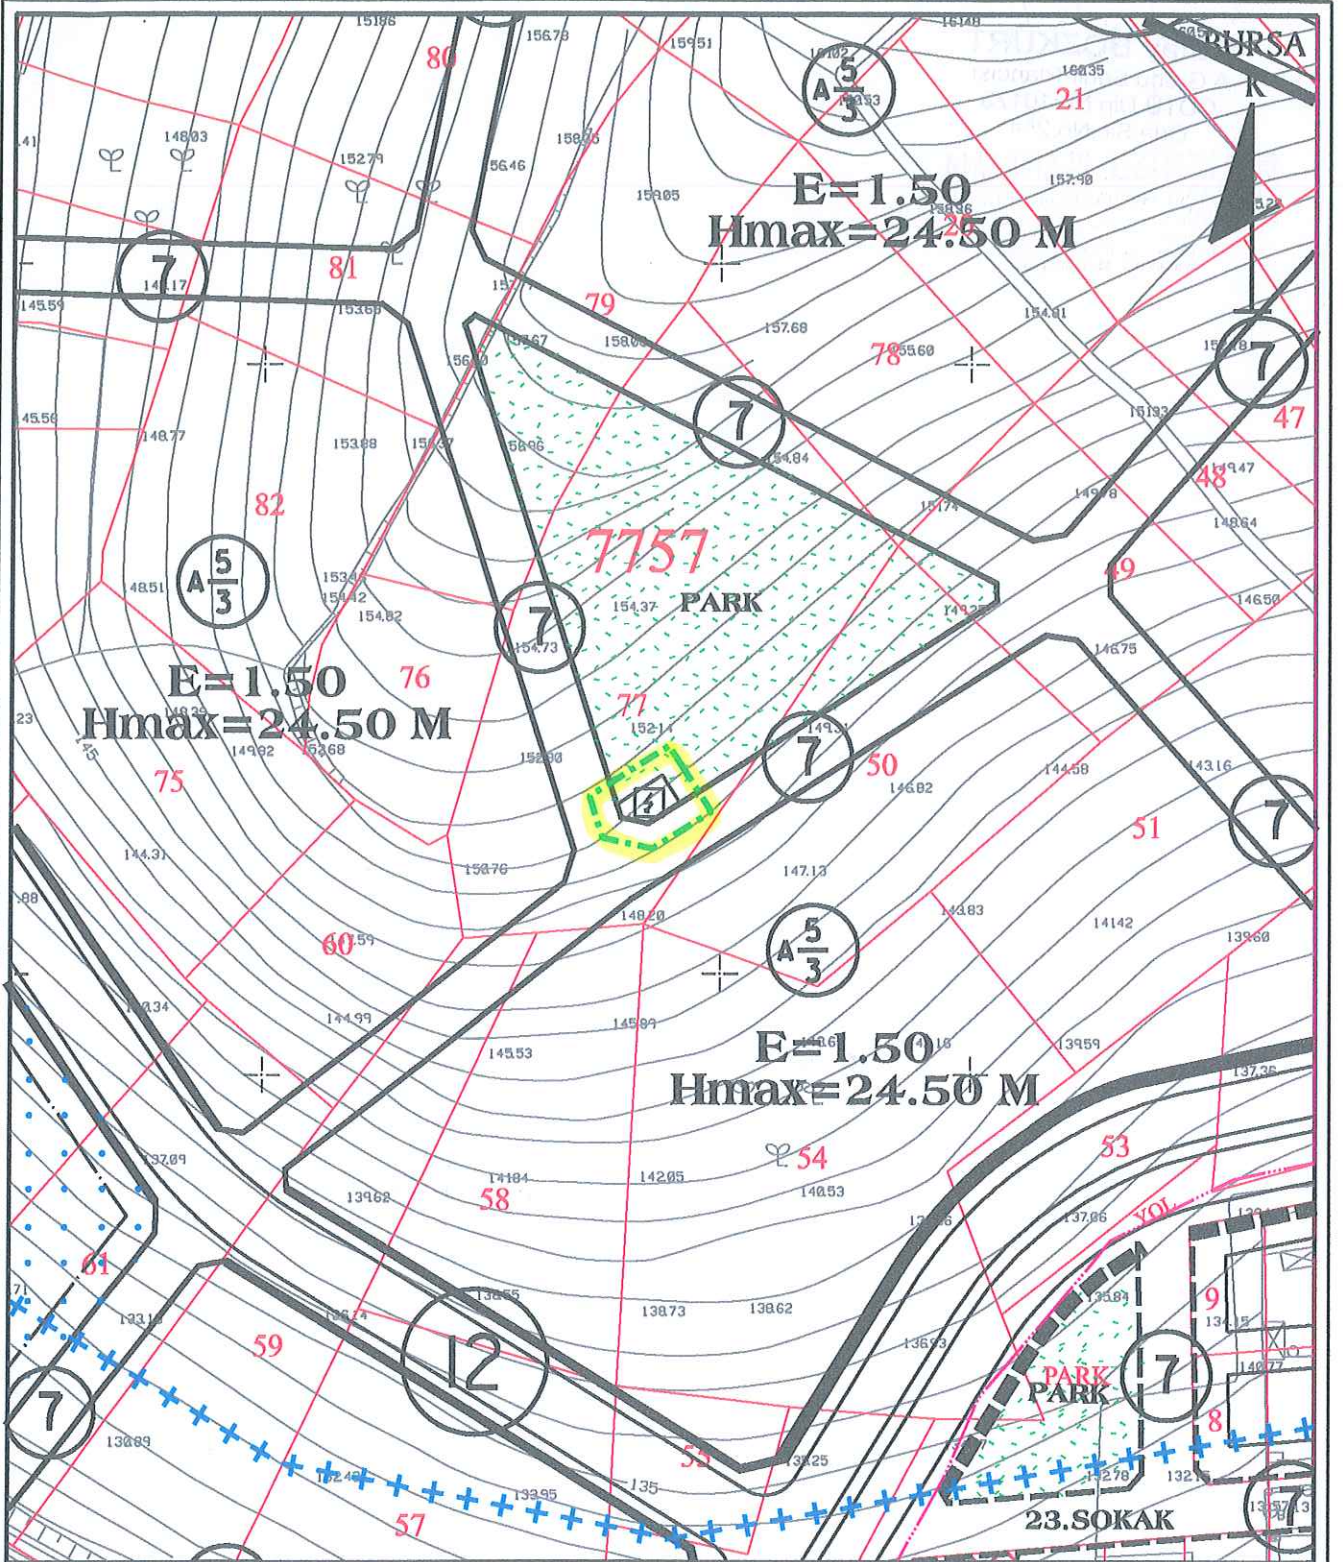

DEĞİŞİKLİĞİN ADI:		DEMİRTAS BELEDİYESİ UYGULAMA İMAR PLANI DEĞİŞİKLİĞİ				
KADASTRAL PAFTA NO:		ADA NO:	--	PARSEL NO:	--	
OSMANGAZİ BELEDİYE MECLİSİNİN/.... GÜN VE ... SAYILI KARARI İLE UYGUN GÖRÜLMÜŞTÜR.						
BÜYÜKŞEHİR BELEDİYE MECLİSİ ONAY TARİHİ VE NO:	PAFTA NO	ÖLÇEK	İSİM	ÜNVAN	İMZA	
	H22-A-22-C-2-D	1/1000	ÇİZEN	Gülşay BOZKURT	ŞEHİR PLANCISI	
			DÜZENLEYEN	Gülşay BOZKURT	ŞEHİR PLANCISI	
			KONTROL			

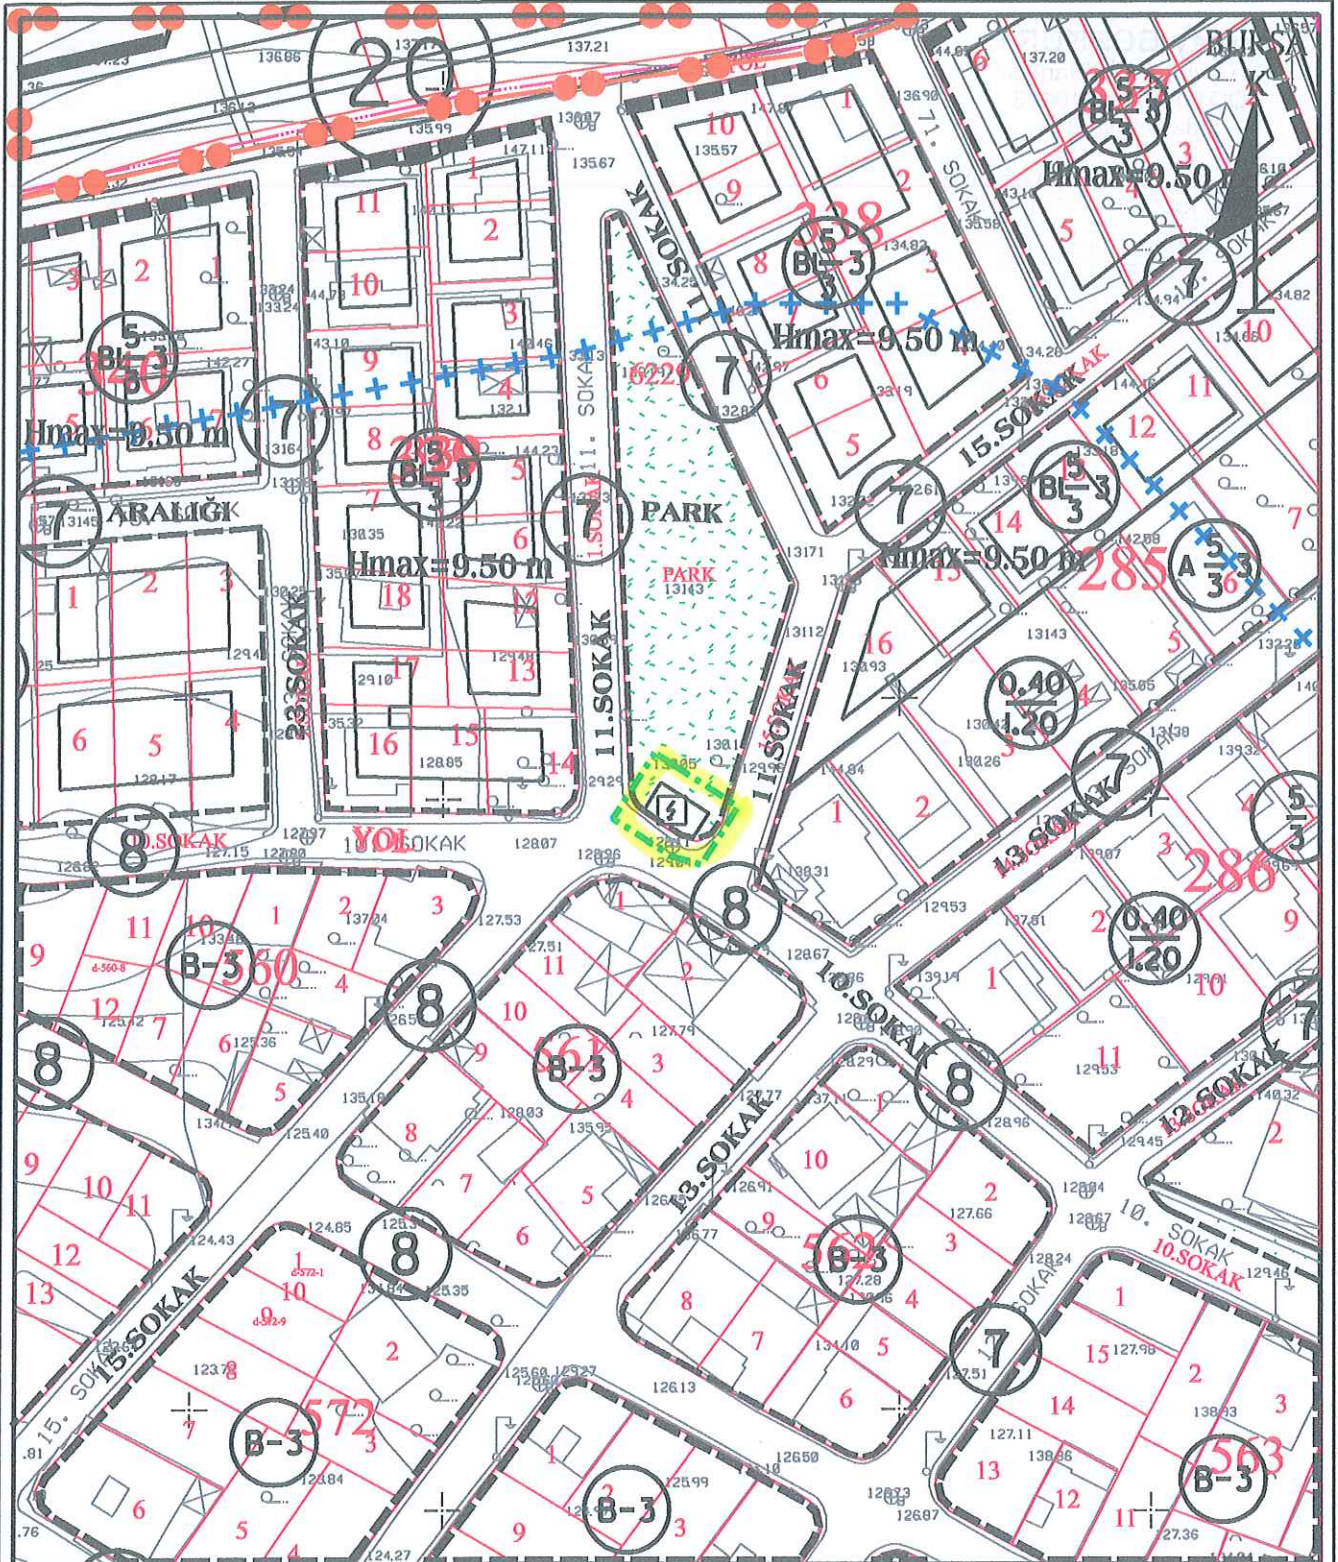

DEĞİŞİKLİĞİN ADI:

DEMİRTAS BELEDİYESİ UYGULAMA İMAR PLANI DEĞİŞİKLİĞİ

KADASTRAL PAFTA NO:

ADA NO: --

PARSEL NO: --

OSMANGAZİ BELEDİYE MECLİSİNİN .././.... GÜN VE ... SAYILI KARARI İLE UYGUN GÖRÜLMÜŞTÜR.

BÜYÜKŞEHİR BELEDİYE MECLİSİ
ONAY TARİHİ VE NO:

PAFTA NO

ÖLÇEK

İSİM

ÜNVAN

İMZA

H22-A-22-C-2-D

1/1000

ÇİZEN

Gülray BOZKURT


ŞEHİR PLANCISI

DÜZENLEYEN

Gülray BOZKURT

ŞEHİR PLANCISI

KONTROL

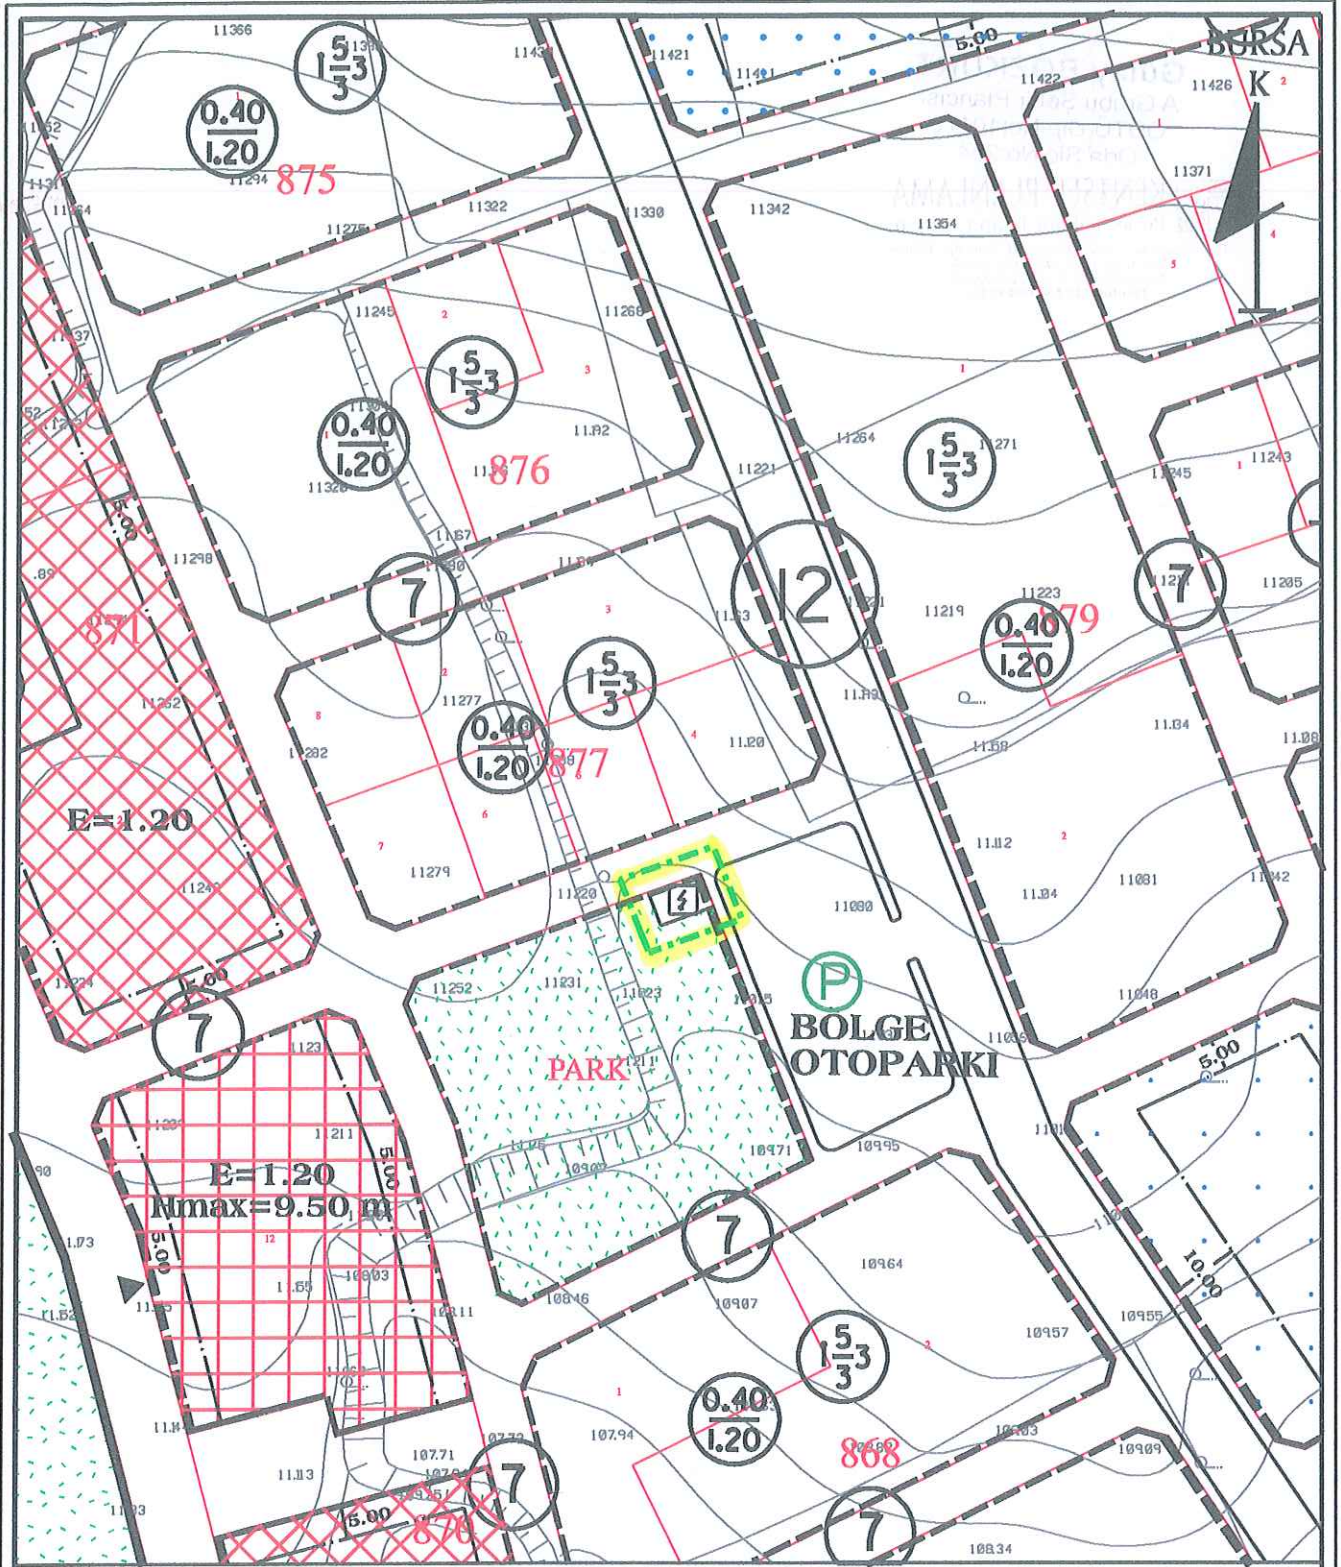

DEĞİŞİKLİĞİN ADI: DEMİRTAS BELEDİYESİ UYGULAMA İMAR PLANI DEĞİŞİKLİĞİ


KADASTRAL PAFTA NO:

ADA NO: --

PARSEL NO: --

OSMANGAZİ BELEDİYE MECLİSİNİN/... GÜN VE ... SAYILI KARARI İLE UYGUN GÖRÜLMÜŞTÜR.

BÜYÜKŞEHİR BELEDİYE MECLİSİ ONAY TARİHİ VE NO:	PAFTA NO	ÖLÇEK	İSİM	ÜNVAN	İMZA
			ÇİZEN	Gülşay BOZKURT	ŞEHİR PLANCISI
	H22-A-22-C-2-D	1/1000	DÜZENLEYEN	Gülşay BOZKURT	ŞEHİR PLANCISI
			KONTROL		

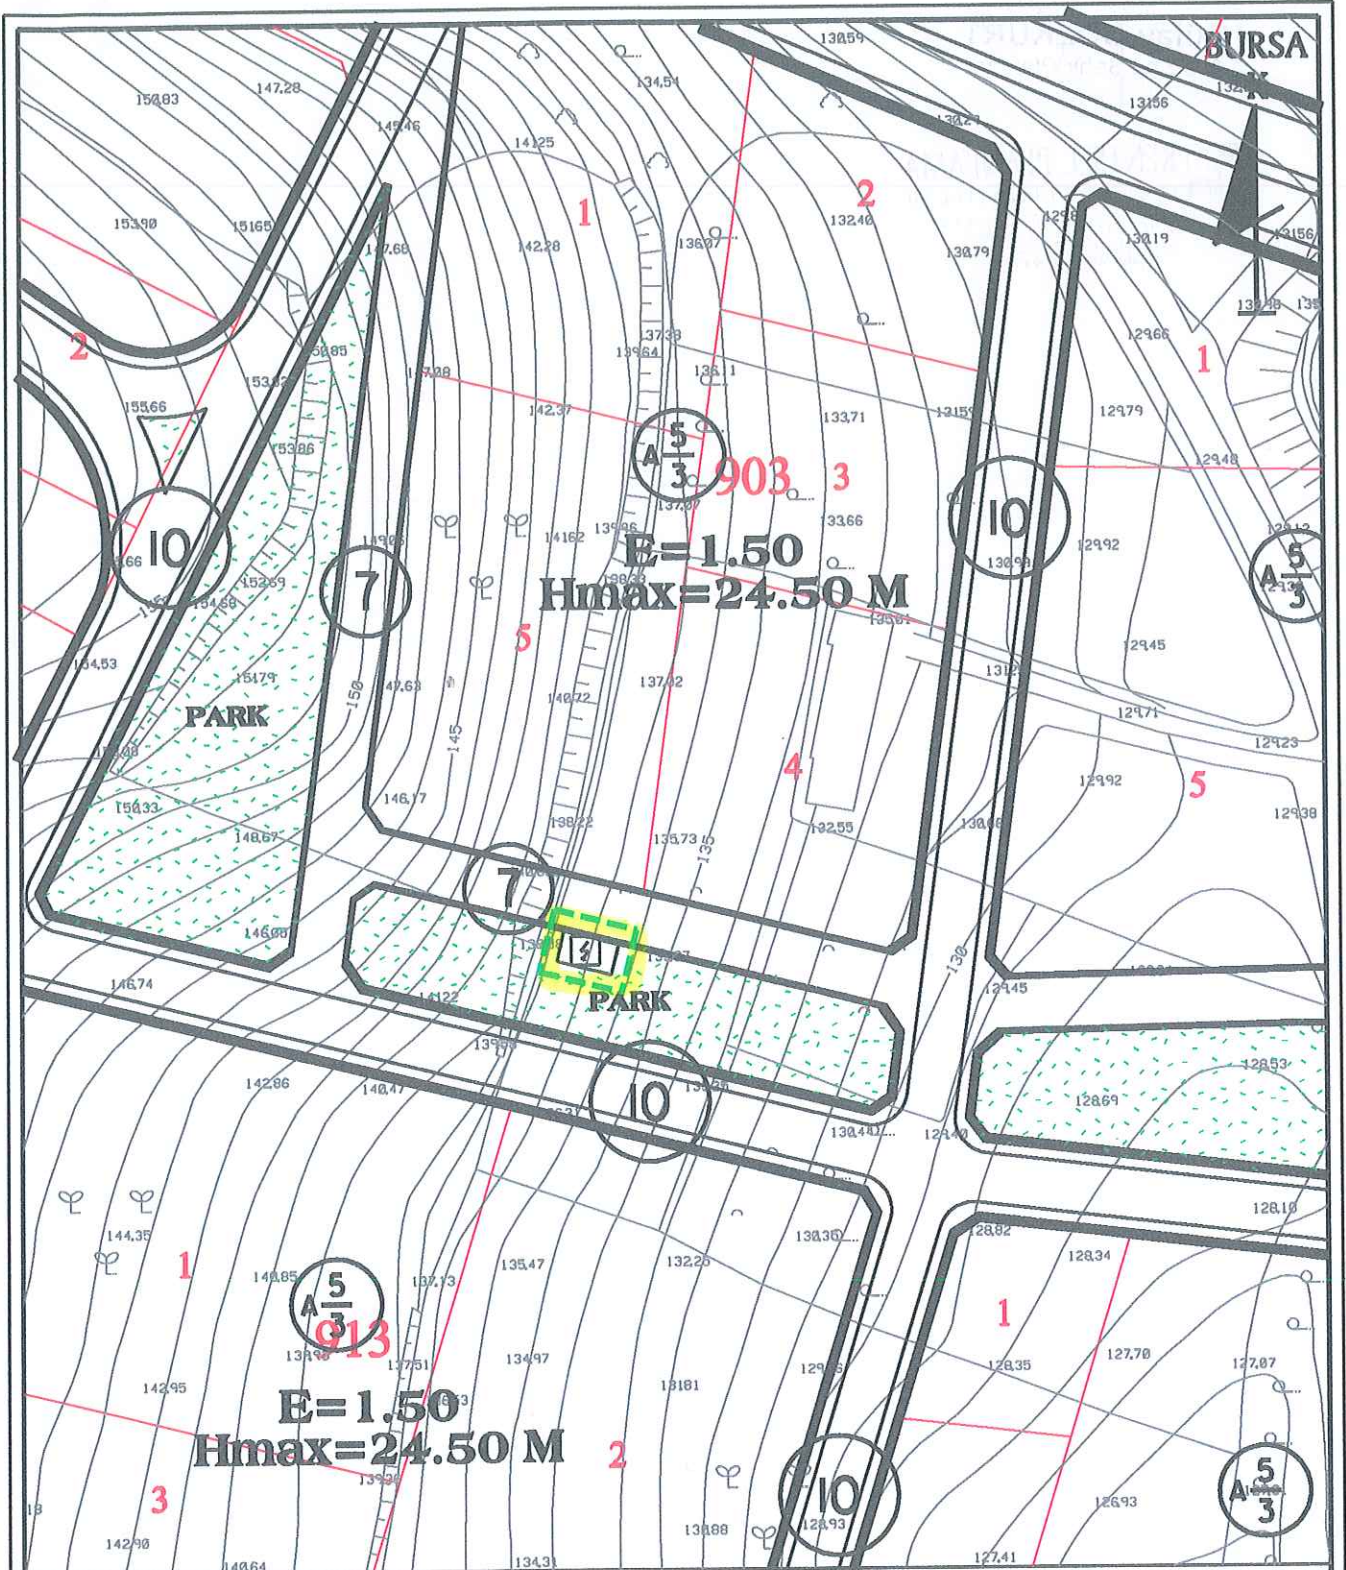

DEĞİŞİKLİĞİN ADI: DEMİRTAS BELEDİYESİ UYGULAMA İMAR PLANI DEĞİŞİKLİĞİ


KADASTRAL PAFTA NO:

ADA NO: -

PARSEL NO: --

OSMANGAZİ BELEDİYE MECLİSİNİN/... GÜN VE ... SAYILI KARARI İLE UYGUN GÖRÜLMÜŞTÜR.

BÜYÜKŞEHİR BELEDİYE MECLİSİ ONAY TARİHİ VE NO:	PAFTA NO	ÖLÇEK	İSİM	ÜNVAN	İMZA
	H22-A-22-C-2-D	1/1000	ÇİZEN	Gülşay BOZKURT	ŞEHİR PLANCISI
			DÜZENLEYEN	Gülşay BOZKURT	ŞEHİR PLANCISI
			KONTROL		

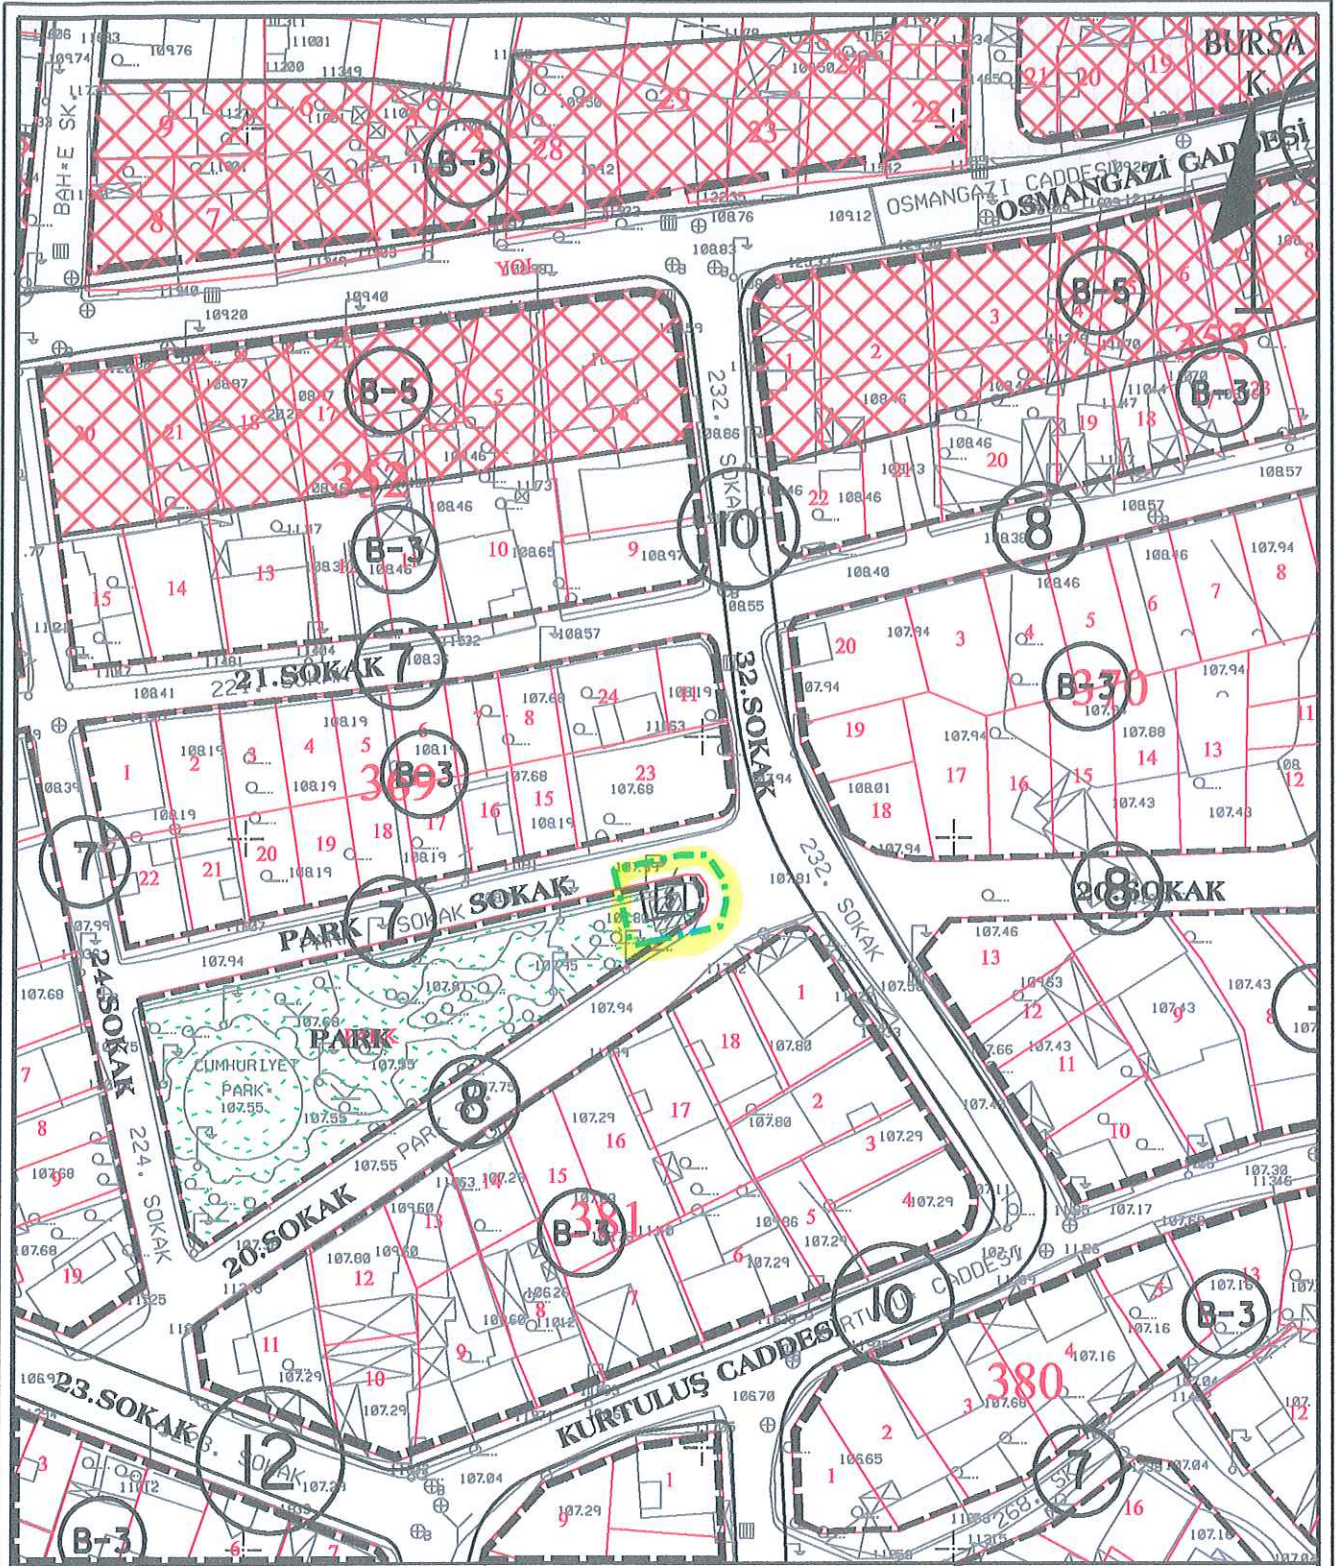

DEĞİŞİKLİĞİN ADI:

DEMİRTAS BELEDİYESİ UYGULAMA İMAR PLANI DEĞİŞİKLİĞİ

KADASTRAL PAFTA NO:

ADA NO: --

PARSEL NO: --

OSMANGAZİ BELEDİYE MECLİSİNİN ../../... GÜN VE ... SAYILI KARARI İLE UYGUN GÖRÜLMÜŞTÜR.

BÜYÜKŞEHİR BELEDİYE MECLİSİ
ONAY TARİHİ VE NO:

PAFTA NO

ÖLÇEK

İSİM

ÜNVAN

İMZA

H22-A-22-C-2-D

1/1000

ÇİZEN

Gülay BOZKURT


ŞEHİR PLANCISI

DÜZENLEYEN

Gülay BOZKURT

ŞEHİR PLANCISI

KONTROL

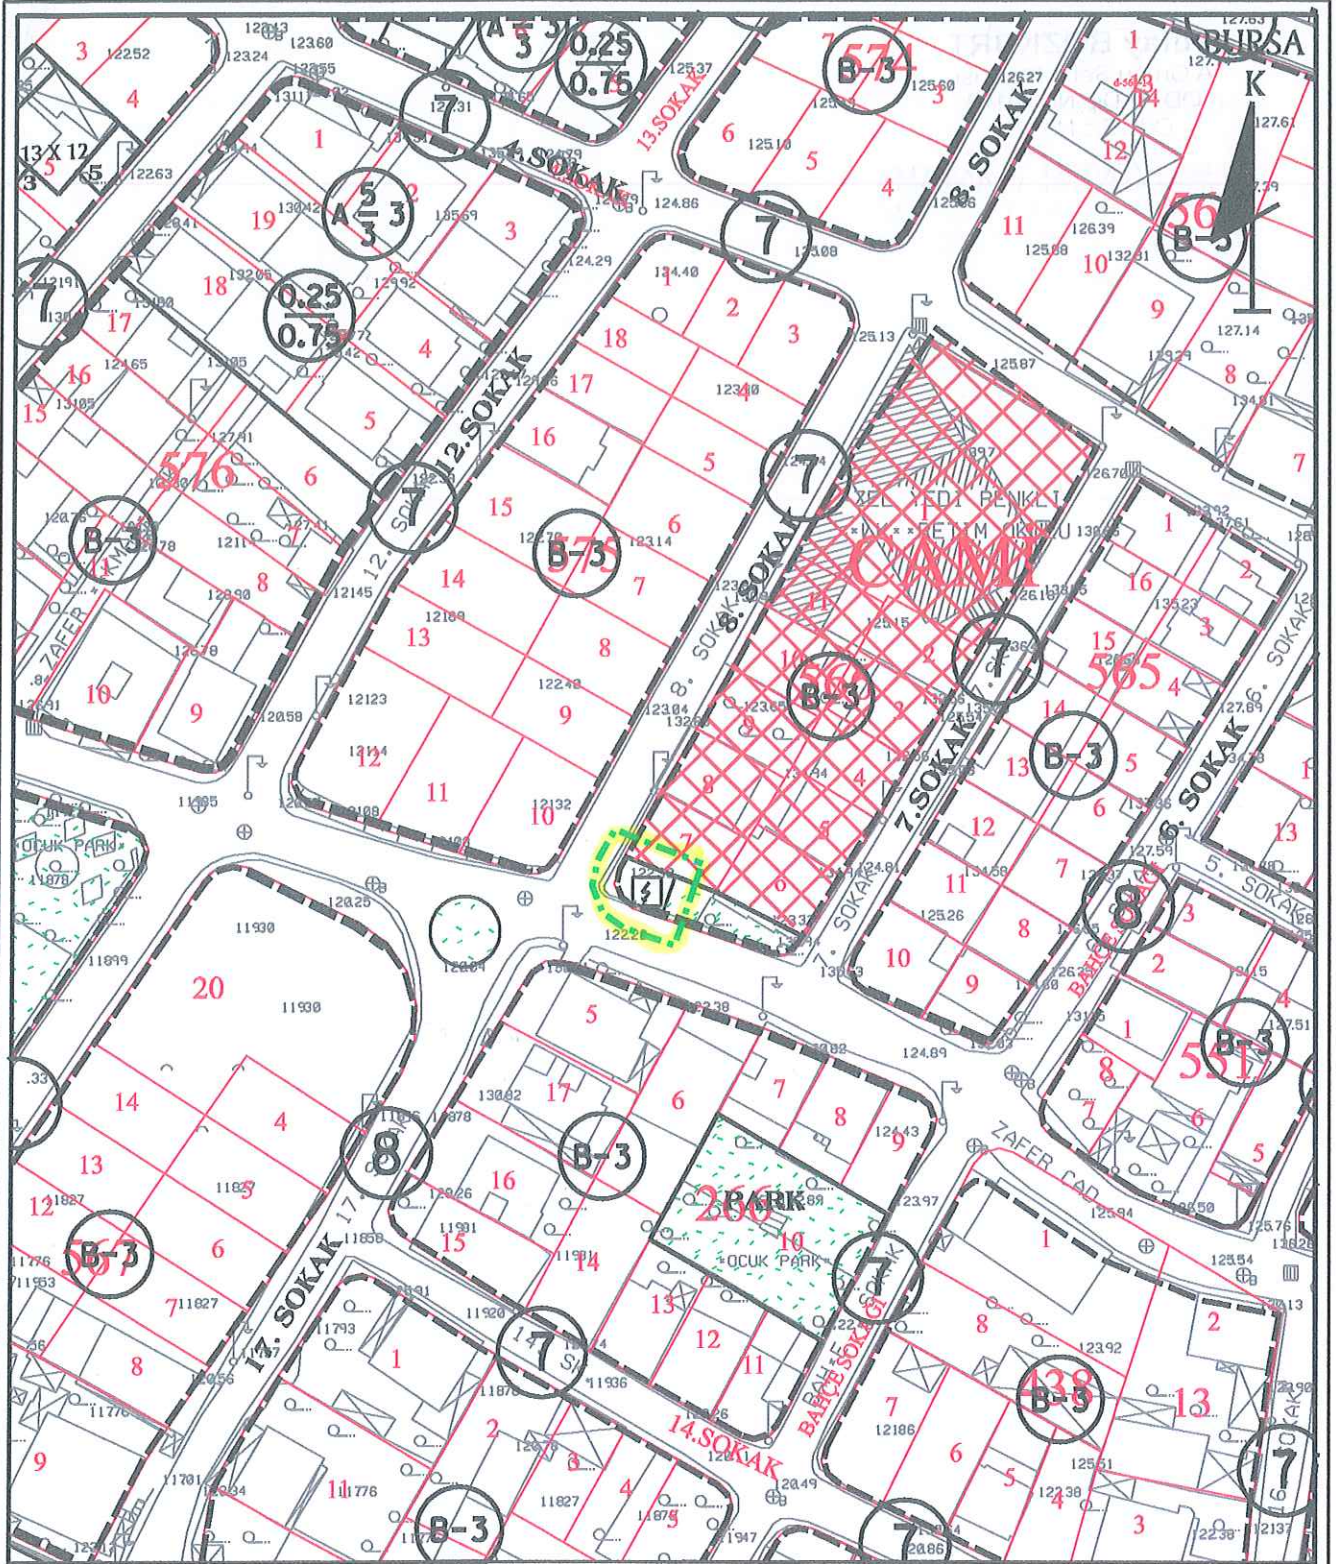

DEĞİŞİKLİĞİN ADI: DEMİRTAŞ BELEDİYESİ UYGULAMA İMAR PLANI DEĞİŞİKLİĞİ

KADASTRAL PAFTA NO:

ADA NO: --

PARSEL NO: --

OSMANGAZİ BELEDİYE MECLİSİNİN/.... GÜN VE ... SAYILI KARARI İLE UYGUN GÖRÜLMÜŞTÜR.

BÜYÜKŞEHİR BELEDİYE MECLİSİ
ONAY TARİHİ VE NO:

PAFTA NO

ÖLÇEK

İSİM

ÜNVAN

İMZA

H22-A-22-C-2-D

1/1000

ÇİZEN

Gülşay BOZKURT


ŞEHİR PLANCISI

DÜZENLEYEN

Gülşay BOZKURT

ŞEHİR PLANCISI

KONTROL

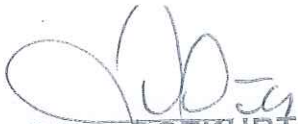
Gülay BOZKURT
A Grubu Şehirci Plancısı
ODTÜ Dip.No:10173
Oda Sic.No:254


KENTSEL PLANLAMA
Proje Taahhüt Ticaret Ltd. Şti.
Cumhuriyet Mh. Nilüfer Hatun Cd. Selin Apt. B Blok
No:150 K:1 D:2 Nilüfer / BURSA
Teh:0224) 243 07 74 - 230 66 63
Nilüfer V.D. 544 004 7170



Katip Üye
Ali Sait ADILOĞLU

Katip Üye
Mehmet BAYRAM



Osmanlıgazi Belediye Meclisinin **26.06.2018**
gün ve **458** sayılı kararı ile uygun görülmüştür.

Mustafa DÜNDAR
Belediye Başkanı

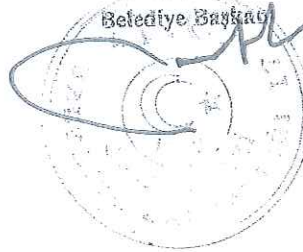

PLAN İŞLEM NUMARASI:UİP-623,49

Büyükşehir Belediye Meclisince
19...10.7. / 2018.. gün ve
19.18... sayılı karar ile onaylanmıştır.


Ali İsmail AKTAŞ
Büyükşehir Belediye Başkanı

