

BURSA-H22-d-01-a-4-a

4 455 680.04

01-07-014

The diagram shows a grid of sampling points labeled as follows:

- H21C05B48
- H21C05B3A
- H21C05B4C
- H21C05B3D
- H21C05B3C
- H22D01M4D
- H22D01M4G
- H22D01A3D
- H21C05C3A
- H21C05C3B
- H22D01G1A
- H22D01D1B
- H22D01D3A
- H21C05B2C
- H22D01D1D
- H22D01D1C
- H22D01D2D

ÖLÇEK: 1/1000

Dokl. Akad. Nauk SSSR
A GRUPO YOUNG PLANTS
Dip. No. IT-200-235
Ode. Sub. Nos. 294

Katip Üye
Özge KAYA

Katip Oye
Ali METİN


Plan İşlem Numarı
ULP- 001099669

Osmangazi Belediye Meclisi'nin 09.07.2025 tarih ve 378 sayılı kararı ile uygun görülmüştür.

Erkan Ayar
Gazi Belediye Başkanı

Bursa Büyükşehir Belediye Meclisi'nin
22.07.2025 tarih ve 265 sayılı kararı
ile onaylanmıştır.

DEĞİSTİRİLEREK
KAYIT BULUNDU
Mustafa BOZBEY
Bursa Büyükşehir Belediye Başkanı

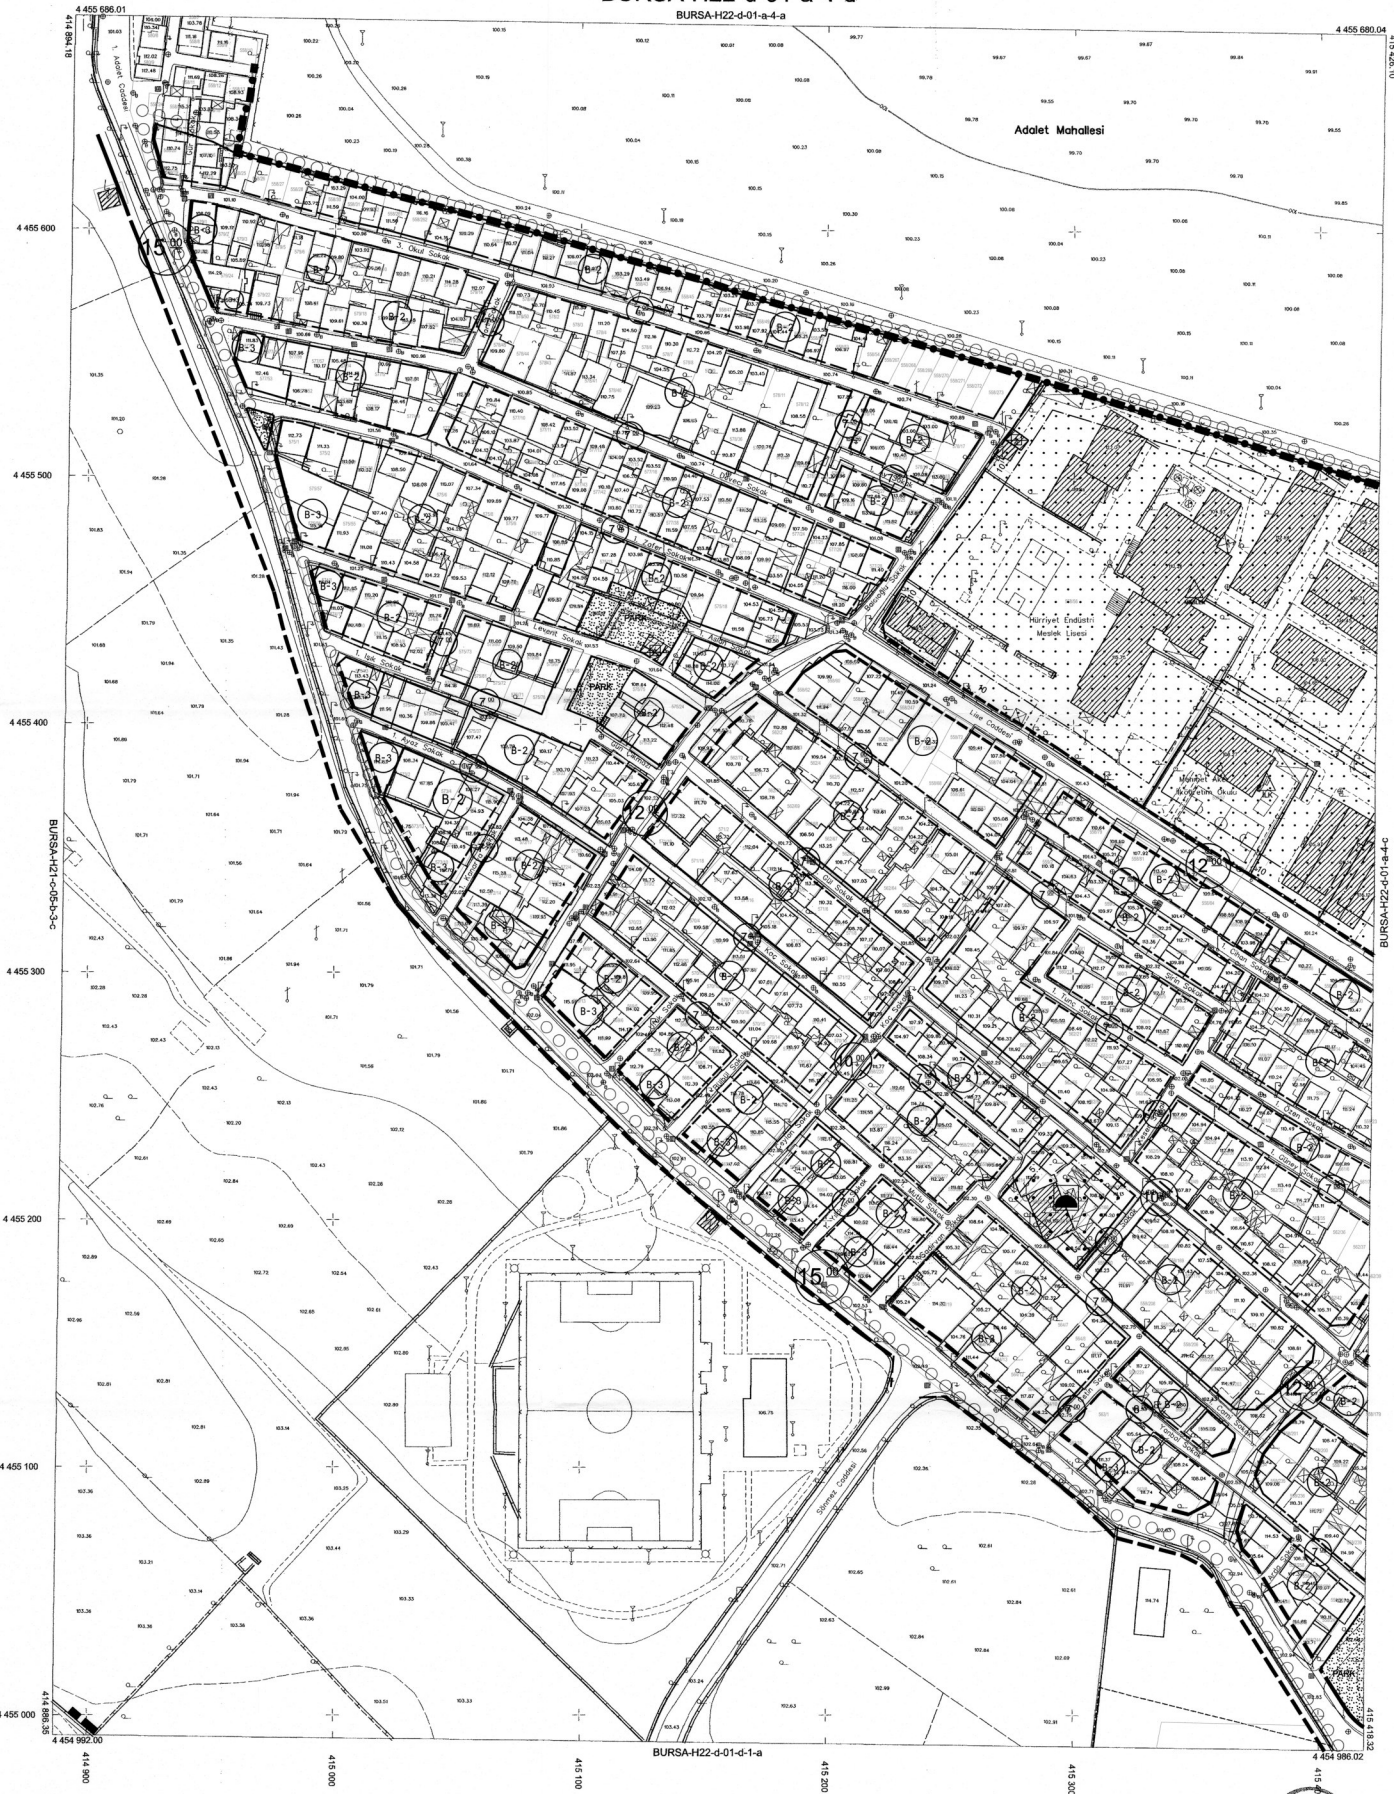

BURSA-H22-d-01-a



Pafta bölünmesi, en son giacelenniz TUTGA ya bagli 2005 0 epojunda, GRS80 elipsoidinde, Transversal Mercator (TM) izdiziminde ve ITRF96 datumunda 15 Temmuz 2005 tarih ve 25876 sayılı Resmî Gazetede yayinlanarak yuristellige giren Buyuk Okulci Harita ve Harita Bilgileri Uretim Yonetmeligi (BOHBUBUY) gure dizenlemisi olup, GNS3 giacelerni ve nivelman ile kot tazimarak suretile BNA ile sinirlan isperinde oluqtulan Bursa Grcit modelde ile ortemerkiz yuksukler kile elde edilmiztir.

Paftalar, Eylül 2016 tarihli 10 cm yer ölçeğinde aralıklı sayısal kamera görüntülerinden, 2018 yılı Mart ayında yapılan bütünleme ve Temmuz 2018 tarihli kontrol çalışmalarından üretilmiştir. Başlıca teknik eğilimleri azaan 1 m. dir. Yapılar saçak çizgileri ile gösterilmiştir.

YÜKLENİCİ FİRMA
Mescioğlu Müh. Mür. A.Ş.
Fotoğraf Harita Dan.İnş. A.Ş.

Ayhan Faruk MESCI
Proje Müdürü

KONTROL


Murat SANCAK
Kontrol Müh.

Mural KARAÖĞLU
Harita ve Kaza, Şb.Md.

İNCELEME

Mehmet Sait AYIK
Emlak ve İstimlak Daire Başkanı

Güngör GÜLENC
HUKİ Genel Md.

1:1000

"Büyük Ölçekli Harita ve Harita Bilgileri Üretim Yönetmeliği" ne uygun olarak fotogrametrik yöntemle üretilen bu haritanın yapımında:

Alinur AKTAŞ
Büyükşehir Belediye Başkanı