


BURSA-H22-d-01-d-2-a

BURSA-H22-d-01-a-3-d

BURSA İLİ, OSMANGAZİ İLÇESİ
1/1000 ÖLÇEKLİ HURRIYET, ADALET, İSTİKLAL
SOGUKKUYU, KARAMAN MAHALLESİ UYGULAMA İMAR PLANI REVİZYONU

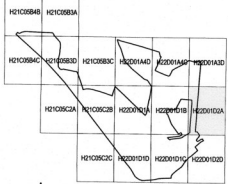

ÖLÇEK: 1/1000

DAİMİ İMAR PLANI
A. GRUPLU İMAR PLANI
ÇİZİMİ

Kayıp Üye
Osge KAYA

Kayıp Üye
Ali METİN


Plan İşlem Numarası
UIP- 001099669

Osmangazi Belediye Meclisi'nin 09.07.2025 tarih ve 378
sayılı kararı ile uygun görülmüştür.

Erkan AYDIN
Osmangazi Belediye Başkanı

Bursa Büyükşehir Belediye Meclisi'nin
22.07.2025 tarih ve 565
sayılı kararı ile onaylanmıştır.

BURSA BÜYÜKŞEHİR BELEDİYESİ BAŞKANLIĞI
MURAT KARAOĞLU
Bursa Büyükşehir Belediye Başkanı

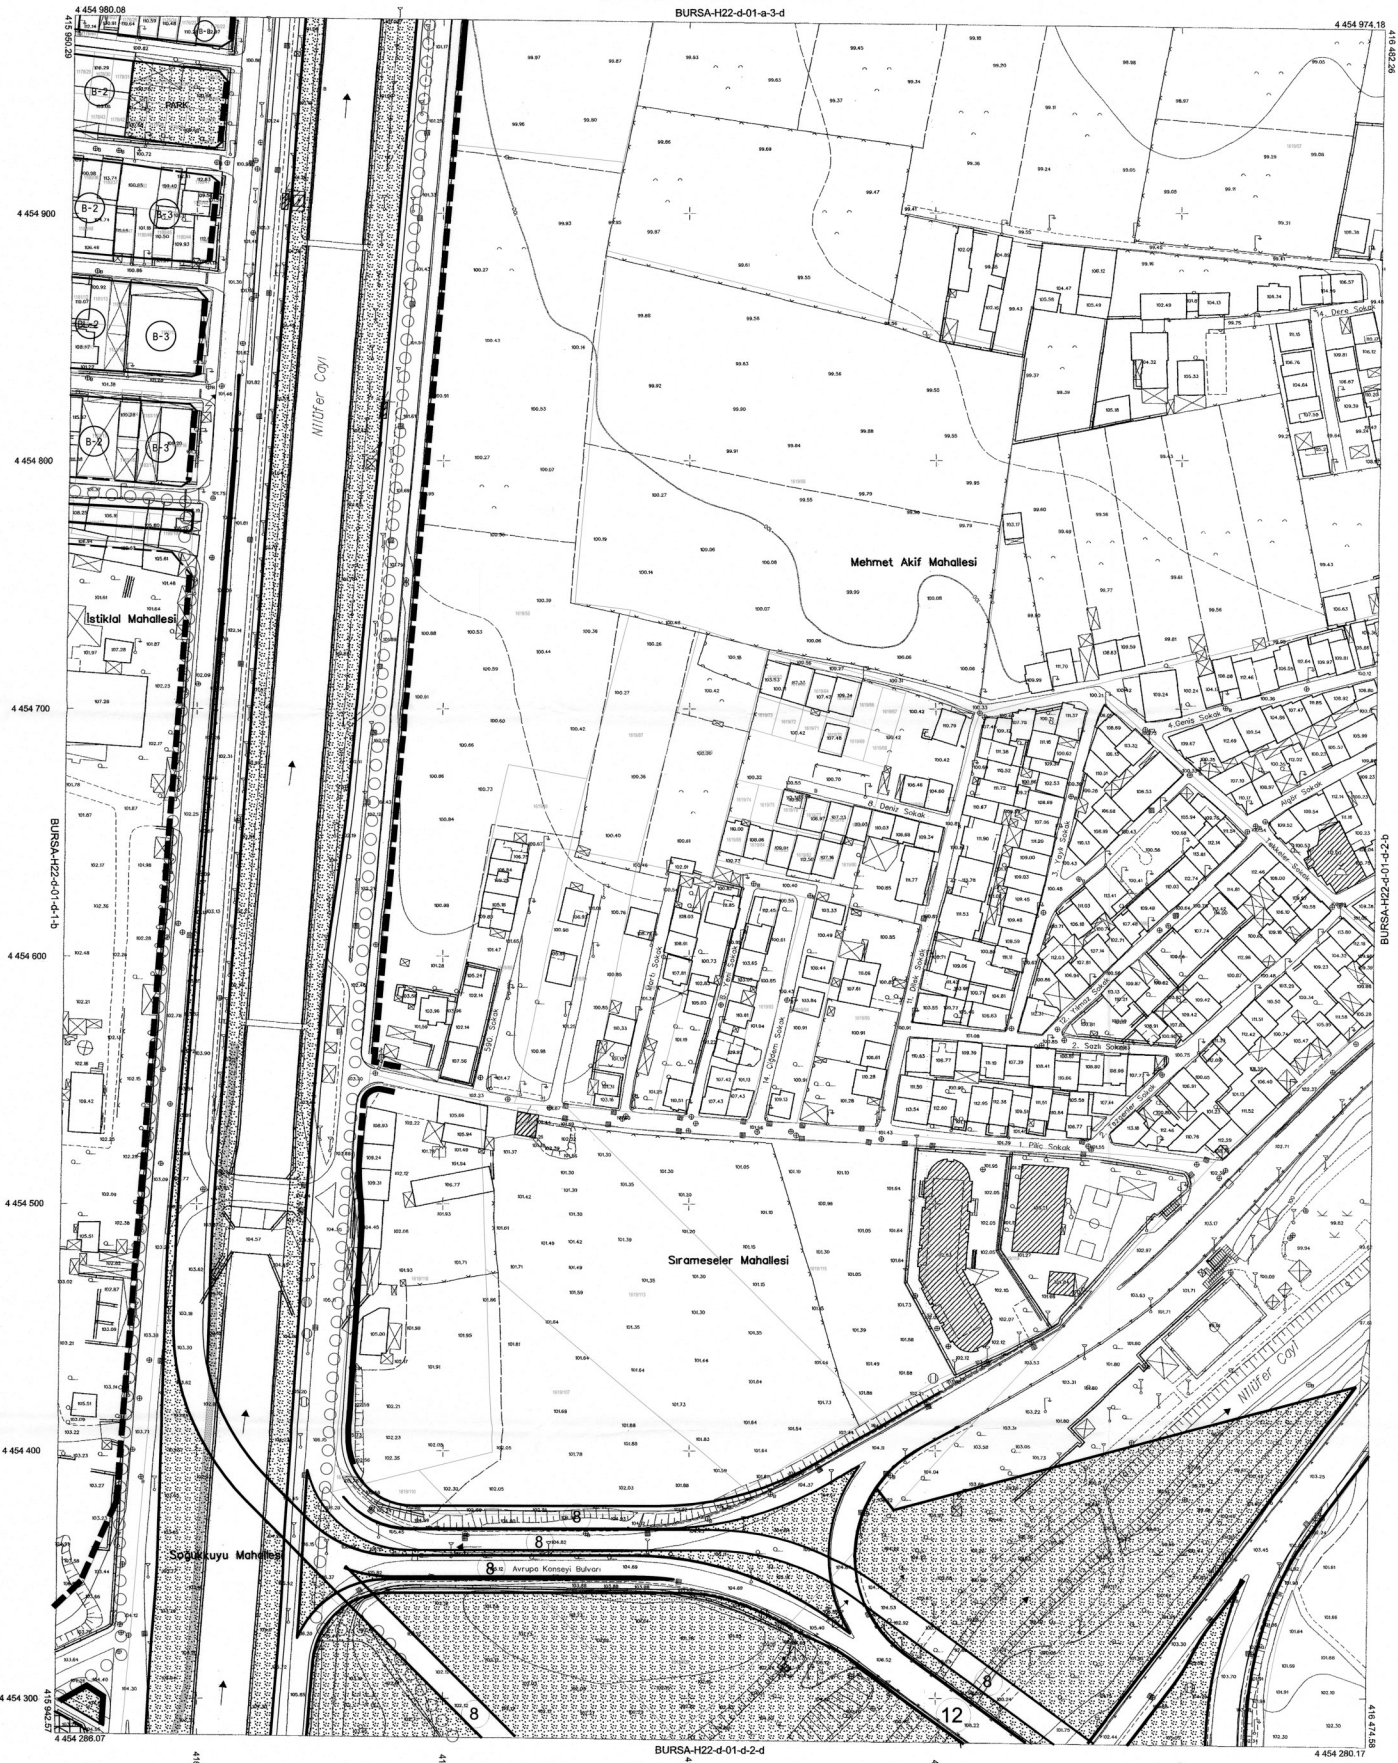

BURSA-H22-d-01-d



Puho bölünmesi, ve en güncel olan TTYGA ve hgb/2005.9
çerçevesinde, GRSB0 elipsoidal, Transversal Menzür (TM)
ölçümünde ve TRP/66 deyiminde 15 Temmuz 2007 tarih
ve 2379 sayılı Kanunla Geçerli olan, Türkiye genel
Büyük Ölçekli Harita ve Harita Bilgileri Çerçevesi Yönermeliği
(BÜYÜK ÖLÇEKLİ HARITA VE HARITA BİLGİLERİ ÇERÇEVESİ YÖNERMELİĞİ)
gözetilerek, 1/1000 ölçeğinde, 1:1000 ölçeğinde ve
yayınlanış ile koruyucu, mevcut Bursa il sınırları içerisinde
çizimlerin Bursa il sınırları ile uyumlu, yukarıda belirtilen ölçekte
yapılmıştır.

Puho, Eylül 2016 tarihli 10 cm yer ölçeğinde
mülkiyet sınırları gösterilmiştir, 2018 yılı Mülkiyet
sınırları güncellenmiştir ve Temmuz 2018 tarihli, kanun
çalışmaları ile değiştirilmiştir. BuYükseklik bilgileri arazi 1 m. dir.
Yapılar sınırları çizimden önce gösterilmiştir.

YÜKLENCİLERİMA
Munioğlu Müh. M. A. Ş.
Fotomap Harita Dan. İnş. A. Ş.

Ayhan FANAL MESCI
Proje Müdürü

KONTROL

Murat SANCAR
Kontrol Müh.

Murat KARAOĞLU
Harita ve Kan. Ş. M. A. V.

İNCELEME

Mehmet Sait AYIK
Emlak ve İstimlak Daire Başkanı

Güngör GÜLENC
BURSA Genel Md.



Alınur AKTAŞ
Büyükşehir Belediye Başkanı

1:1000

"Büyük Ölçekli Harita ve Harita Bilgileri Çerçevesi Yönermeliği" ne uygun olarak fotogrametrik yöntemle üretilen bu haritanın yapımıdır.