

BURSA-H22-a-21-c-2-b

H22A21C2C	H22A22D1D
-----------	-----------

Ölçök ALTAN TÜRKMEN
A GRUPO Y.ŞEHİR BLANCISI
Exp.No:100-42351
Jda/Side:2261

ÖLÇEK: 1/1000

Kayıp Öve
Özgü NAYA

Katip Üye
Ali METİN

Plan İşlem Numarası
ULP- 161088977

Osmangazi Belediye Meclisi'nin 09.04.2025 tarih ve 214 sayılı kararı ile uygun görülmüştür.


Erkan AYDIN
Osmangazi Belediye Başkanı

Bursa Büyükşehir Belediye Meclisi'nin
17.10.2015 tarih ve 865 sayılı k
ile onaylanmıştır.

Mustafa BOZBEY
Bursa Büyükşehir Belediye Başkanı

PLAN DEĞİŞİKLİĞİ ONAMA SINIRI

PLAN ONAMA SINIRI

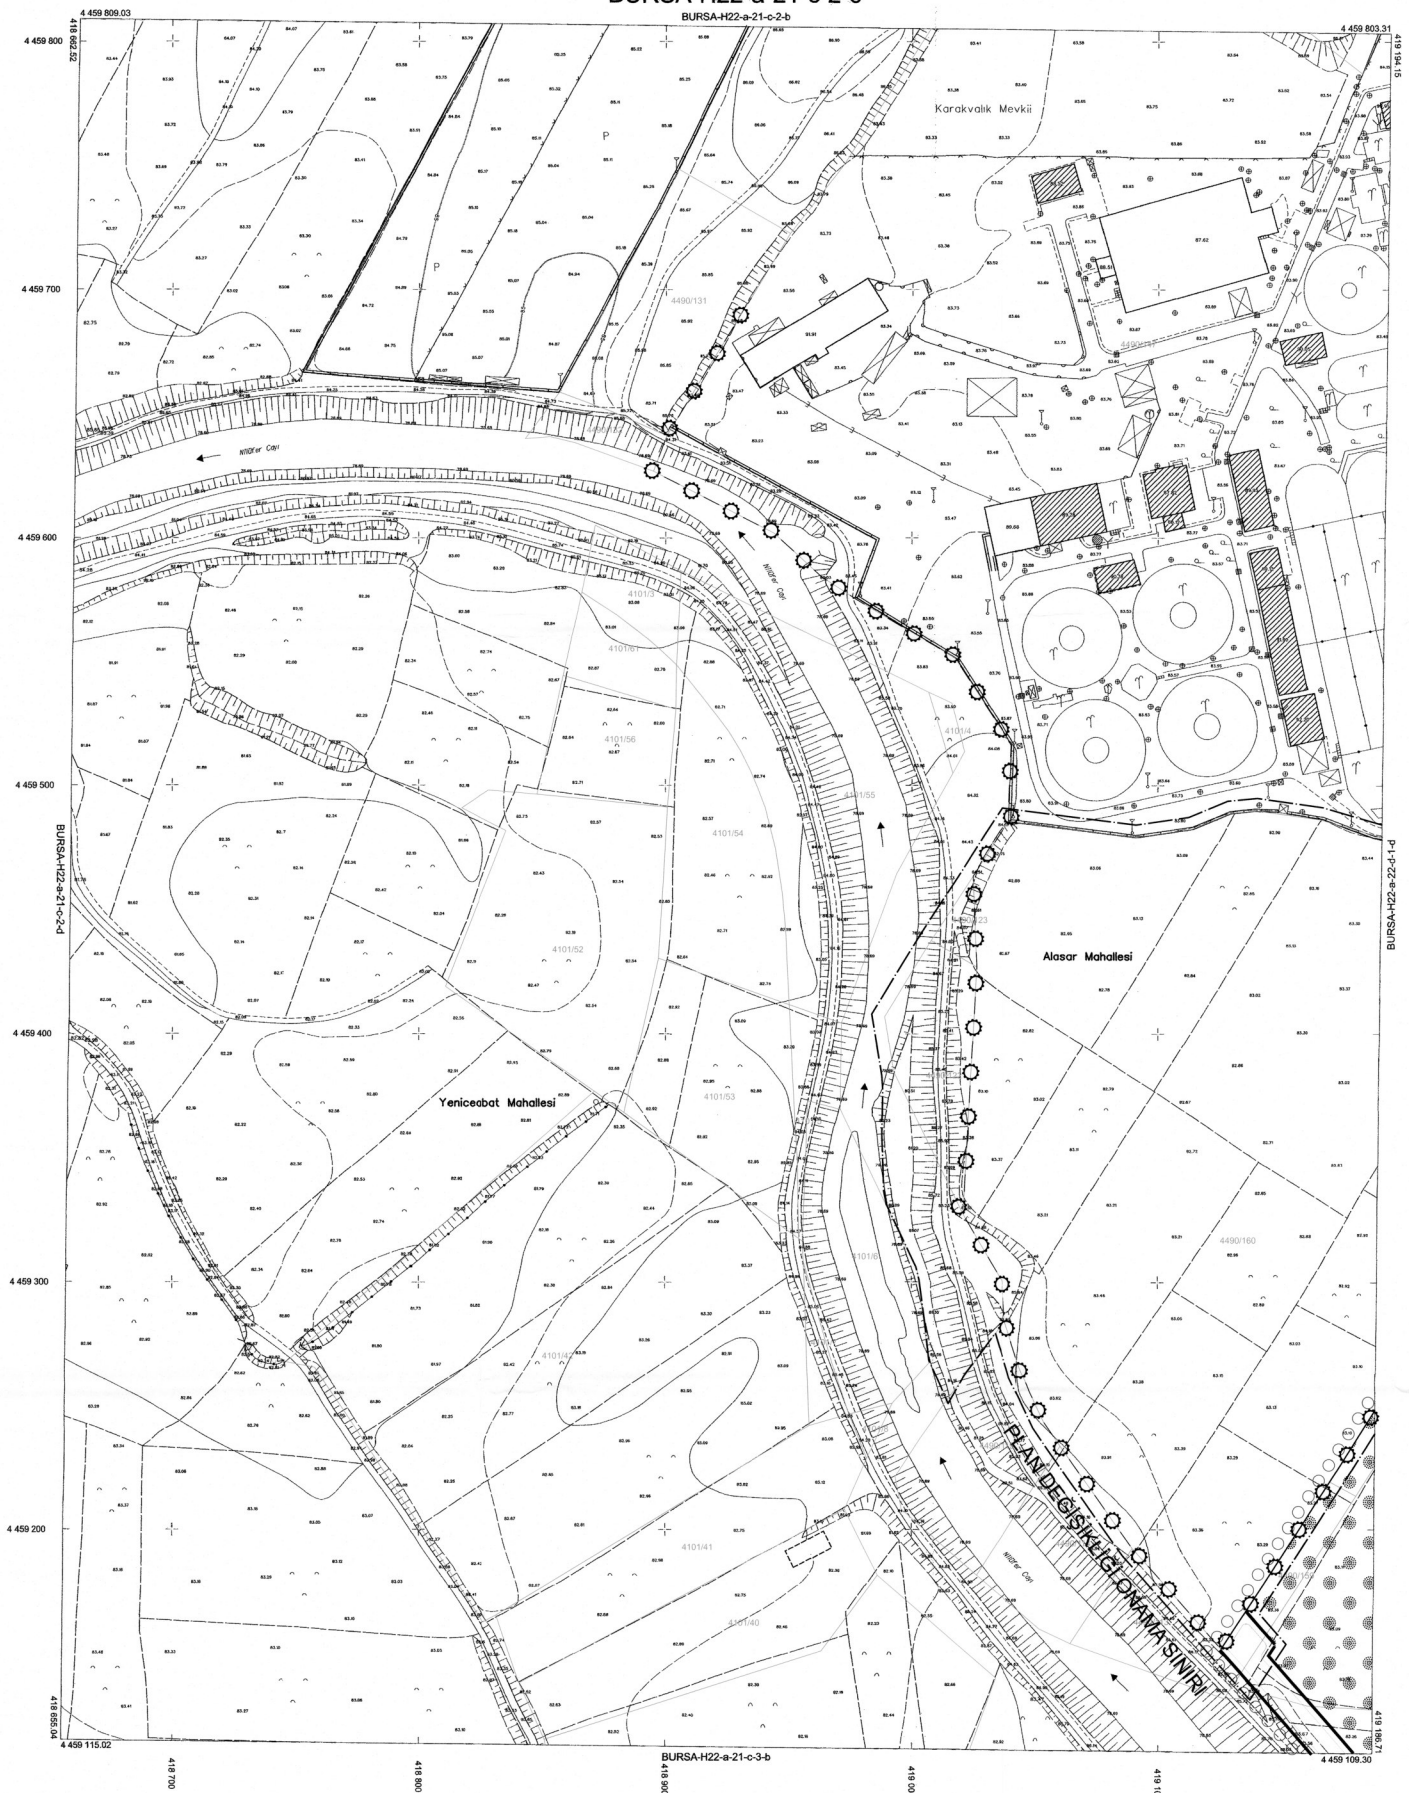

BURSA-H22-a-21-c

Pafta bölünmesi, son güncellemiş TUTGA ya bağlı 2005.0 yılında, GRSB elipsoidinde, Transverse Mercator (TM) izdüşümünde ve ITRF96 datumunda 15 Temmuz 2006 tarih ve 25876 sayılı Resmi Gazetede yayımlanarak yürürlüğe giren Büyük Ölçekli Harita ve Harita Bilgileri Üretim Yönetmeliği (BOHHBY) göre düzenlenmiş olup, GRSB gözlemleri ve nivelman ile kot tasarıma suretiyle Bursa il sınırları içerisinde oluşturulan Bursa GRC01 modeli ile ortometrik yükseklikleri elde edilmiştir.

Paftalar, Eylül 2017 tarihli 10 cm yer ölçeklerine
aralıklı sayısal kamera görüntülerinden, 2018 yılı Ağustos
ayında yapılan bütünleme ve Ekim 2018 tarihli kontrol
çalışmalarından türetilmiştir. EşYükseklik eğrikeri arası 1 m. dir.
Yapılar saçak çizgileri ile gösterilmiştir.

YÜKLENİCİ FİRMA
Mencioglu Müh. Müh. A.Ş.
Fotomap Harita Dan. İnş. A.Ş.

Ayhan Faruk MESCI
Proje Müdürü

KONTROL


Serel AKKAR
Kontrol Müh.


Murat KALIN
Harita ve K.

İNCELEME

Güngör GÜLENCİ
BUSKİ Genel M


Alınur AKTAŞ
Büyükşehir Belediye Başkanı