


## BURSA-H22-a-22-d-1-d

BURSA-H22-a-22-d-1-a

|   |                                                                                                |
|---|------------------------------------------------------------------------------------------------|
| BURSA İLİ, OSMANGAZİ İLÇESİ, ALAŞAR MAHALLESİ<br>4490 ADA 105, 106, 122, 123, 159, 160 PARSELLERE İLİŞKİN<br>1/1000 ÖLÇEKLİ YALOVA YOLU UYGULAMA İMAR PLANI<br>PLAN DEĞİŞİKLİĞİ |                                                                                                |
| H22A21C2C H22A22D1D   |                                                                                                |
| DİKKAT! ALTIN TÜRKMEH<br>A. GÜNEŞİ'NİN İMZA VE MÜHÜRÜ<br>DİKKAT! ALTIN TÜRKMEH<br>KENTSEL MÜHÜRÜ                                                                                |                                                                                                |
| ÖLÇEK: 1/1000   |                                                                                                |
| Katip Üye<br>ÖZGÜR AYVA   | Katip Üye<br>ALİ METİN                                                                         |
| Plan İşlem Numarası<br>ULP- 16.10.83.9377   | Osmangazi Belediye Meclisi'nin 09.04.2025 tarih ve 214<br>sayılı kararı ile uygun görülmüştür. |
| Bursa Büyükşehir Belediye Meclisi'nin<br>07.10.2025 tarih ve 566... sayılı kararı<br>ile onaylanmıştır.                                                                         | Erkan AYDIN<br>Osmangazi Belediye Başkanı                                                      |
| Bursa Büyükşehir Belediye Başkanı   | Bursa Büyükşehir Belediye Başkanı                                                              |

## GÖSTERİM

- PLAN DEĞİŞİKLİĞİ ONAMA SINIRI
- PLAN ONAMA SINIRI

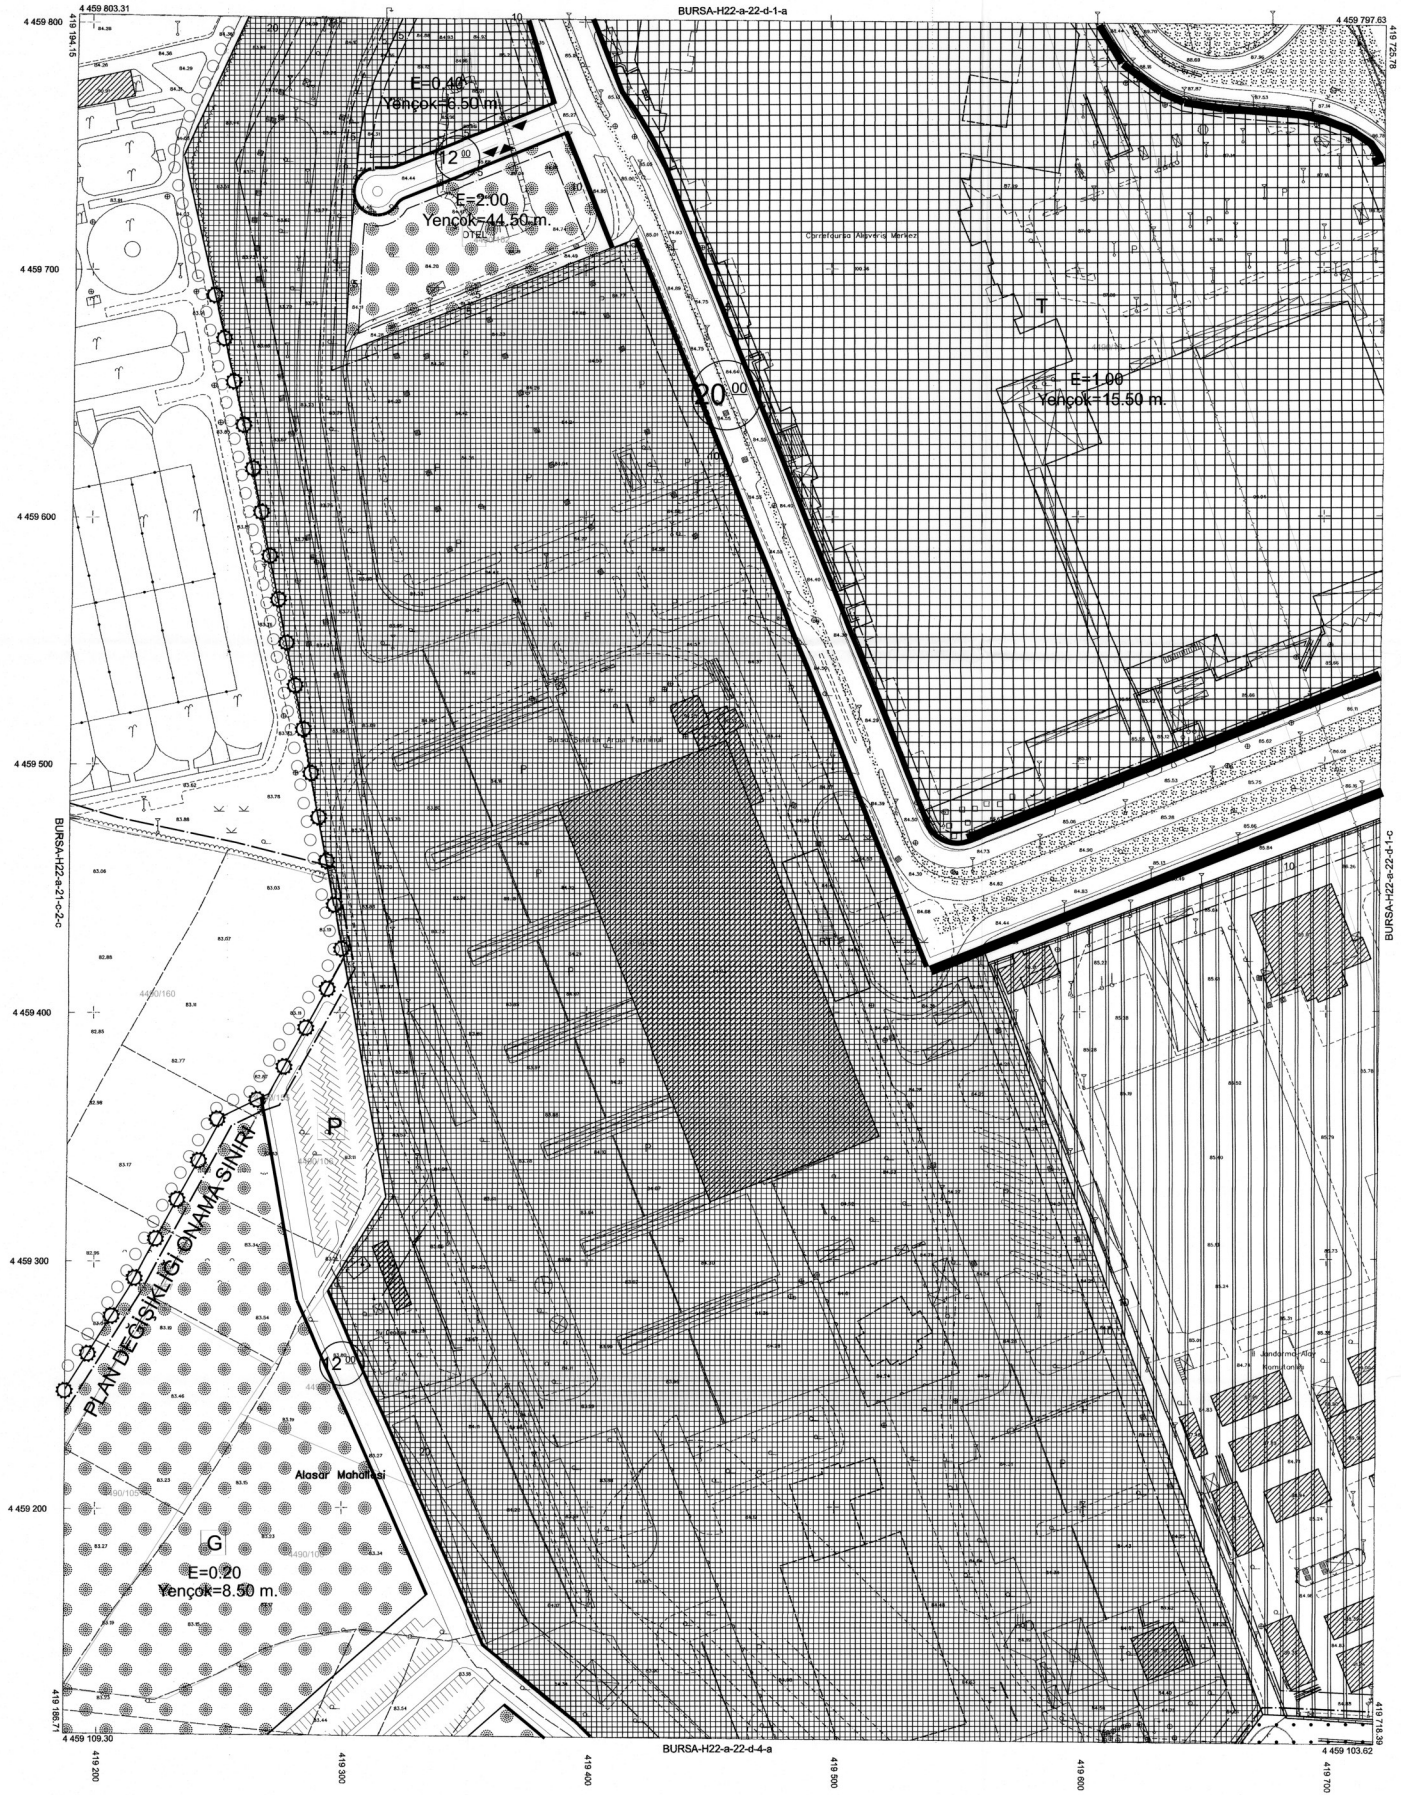

1:1000

"Büyük Ölçekli Harita ve Harita Bölgeleri Üretim Yönetmeliği" ne uygun olarak fotogrametrik yöntemle çekilmiş bu haritanın yapılmıştır.

BURSA-H22-a-22-d-1-d



Pafta bölünmesi, en son güncellenmiş TUGİA ya bağlı 2005.0  
ayrışıklık, GRS200 ölçekli, Transversal Mercator (TM)  
telemetrisi ve TIRP6 datamada 15 Temmuz 2005 tarih  
ve 2979 sayılı Harita Kanunu ile yürürlükte bulunan  
Büyük Ölçekli Harita ve Harita Bölgeleri Üretim Yönetmeliği  
(BÖHBY) ile değiştirilmiş olup, GRS200 ölçekli ve  
ayrışıklık ile harita yapımında kullanılmaktadır. Bursa il sınırları içinde  
olup, Bursa il sınırları içinde yer alan alanlar için geçerlidir.

Paftalar, Eylül 2017 tarihli 10 sayılı yasa ile değiştirilmiştir.  
anlık resmi harita olarak kullanılmaktadır. 2018 yılı Ağustos  
ayında yapılan bitişim ve Ekim 2018 tarihli kontrol  
çalışmalarından geçmiştir. 1/1000 ölçekli çizim 1 m. dir.  
Yapılar sapak çizim ile gösterilmiştir.

YÜKLENCİLERİ  
Mecidiye Mh. Mh. A.S.  
Fotomap Harita Dan. İnş. A.Ş.

Ayhan FİDAN MESCİ  
Proje Müdürü

KONTROL

Şahin AKKAR  
Kontrol Mh.

Murat KARAOĞLU  
Harita ve Kam. Şb. Md. V.

İNCELEME

Mehmet Sait AYIK  
Emlak ve İstimlak Daire Başkanı

Özgür GÜLENC  
BURSA Genel Md.



Alınur AKTAŞ  
Büyükşehir Belediye Başkanı